

衛生福利部食品藥物管理署 人事室辦公場所整修工程 設計圖說

淘喜室內裝修有限公司

2017.06



淘喜室內裝修有限公司
Lovely Interior Decoration Co., Ltd

台北市信義區忠孝東路5段510號15樓

Tel : 02-2346-8011

Fax : 02-2346-9991

lovelydecotw@gmail.com

備註：

本圖說應配合其他施工說明及合約條件共為工程合約之一部份，有未一致之處，施工單位應遵從較嚴格規定或依建築師會同業主指定辦理，如有未盡事宜或未瞭解圖說之情形，施工單位應先徵詢建築師再行施工，施工時應注意所持用圖說應為最新修正之資料而據以施工，施工前所有尺寸應做現場核對。

案名	PROJECT
衛生福利部	
食品藥物管理署	
人事室辦公場所	
整修工程	

圖名	DRAWING TITLE
封面	

工程編號	Project#
106TFDA-SP-003	

日期	Date
106.06.26	

比例	Scale
1/60	

設計	Designed
----	----------

繪圖	Drawn
----	-------

審核	Checked
----	---------

簽名	
----	--

圖號	Drawing Number
FDA	

人事室辦公場所整修工程
設計圖說索引表

項次	說 明	項次	說 明
	封面	9	消防配置圖
	索引表	10	電源配置圖
1	平面配置圖	11	弱電配置圖
2	拆除平面圖	12	地坪配置圖
3	隔間放樣圖	13	系統櫃內外層立剖面圖
4	系統櫃配置圖	14	屏風工作站細部大樣圖
5	天花板修補配置圖	15	明架天花板細部大樣圖
6	天花板分割配置圖	16	地坪細部大樣圖
7	燈具配置圖	17	隔間細部大樣圖
8	冷氣出風迴風配置圖	18	系統櫃規範大樣圖



淘喜室內裝修有限公司
Lovely Interior Decoration Co.,Ltd

台北市信義區忠孝東路5段510號15樓
Tel：02-2346-8011
Fax：02-2346-9991
lovelydecotw@gmail.com

備註：

本圖說應配合其他施工說明及合約條件共為工程合約之一部份，有未一致之處，施工單位應遵從較嚴格規定或依建築師會同業主指定辦理，如有未盡事宜或未瞭解圖說之情形，施工單位應先徵詢建築師再行施工，施工時應注意所持用圖說應為最新修正之資料而據以施工，施工前所有尺寸應做現場核對。

案名 PROJECT
衛生福利部
食品藥物管理署
人事室辦公場所
整修工程

圖名 DRAWING TITLE
索引表

工程編號 Project#
106TFDA-SP-003

日期 Date
106.06.26

比例 Scale
1/60

設計 Designed

繪圖 Drawn

審核 Checked

簽名

圖號 Drawing Number
FDA



lovelydecotw@gmail.com

備註：

本圖說應配合其他施工說明及合約條件共為工程合約之一部份，有未一致之處，施工單位應遵從較嚴格規定或依建築師會同業主指定辦理，如有未盡事宜或未瞭解圖說之情形，施工單位應先徵詢建築師再行施工，施工時應注意所持用圖說應為最新修正之資料而據以施工。施工前所有尺寸應做現場核對。

案名
衛生福利部
食品藥物管理署
人事室辦公場所
整修工程

圖名	DRAWING TITLE
平面配置圖	

工程編號	Project#
106TFDA-SP-003	

日期	Date
106.06.26	

比例	Scale
1/60	


設計	Designed
----	----------


繪圖	Drawn
----	-------

审核	Checked
----	---------

簽名

圖號	Drawing Number
FDA-01	

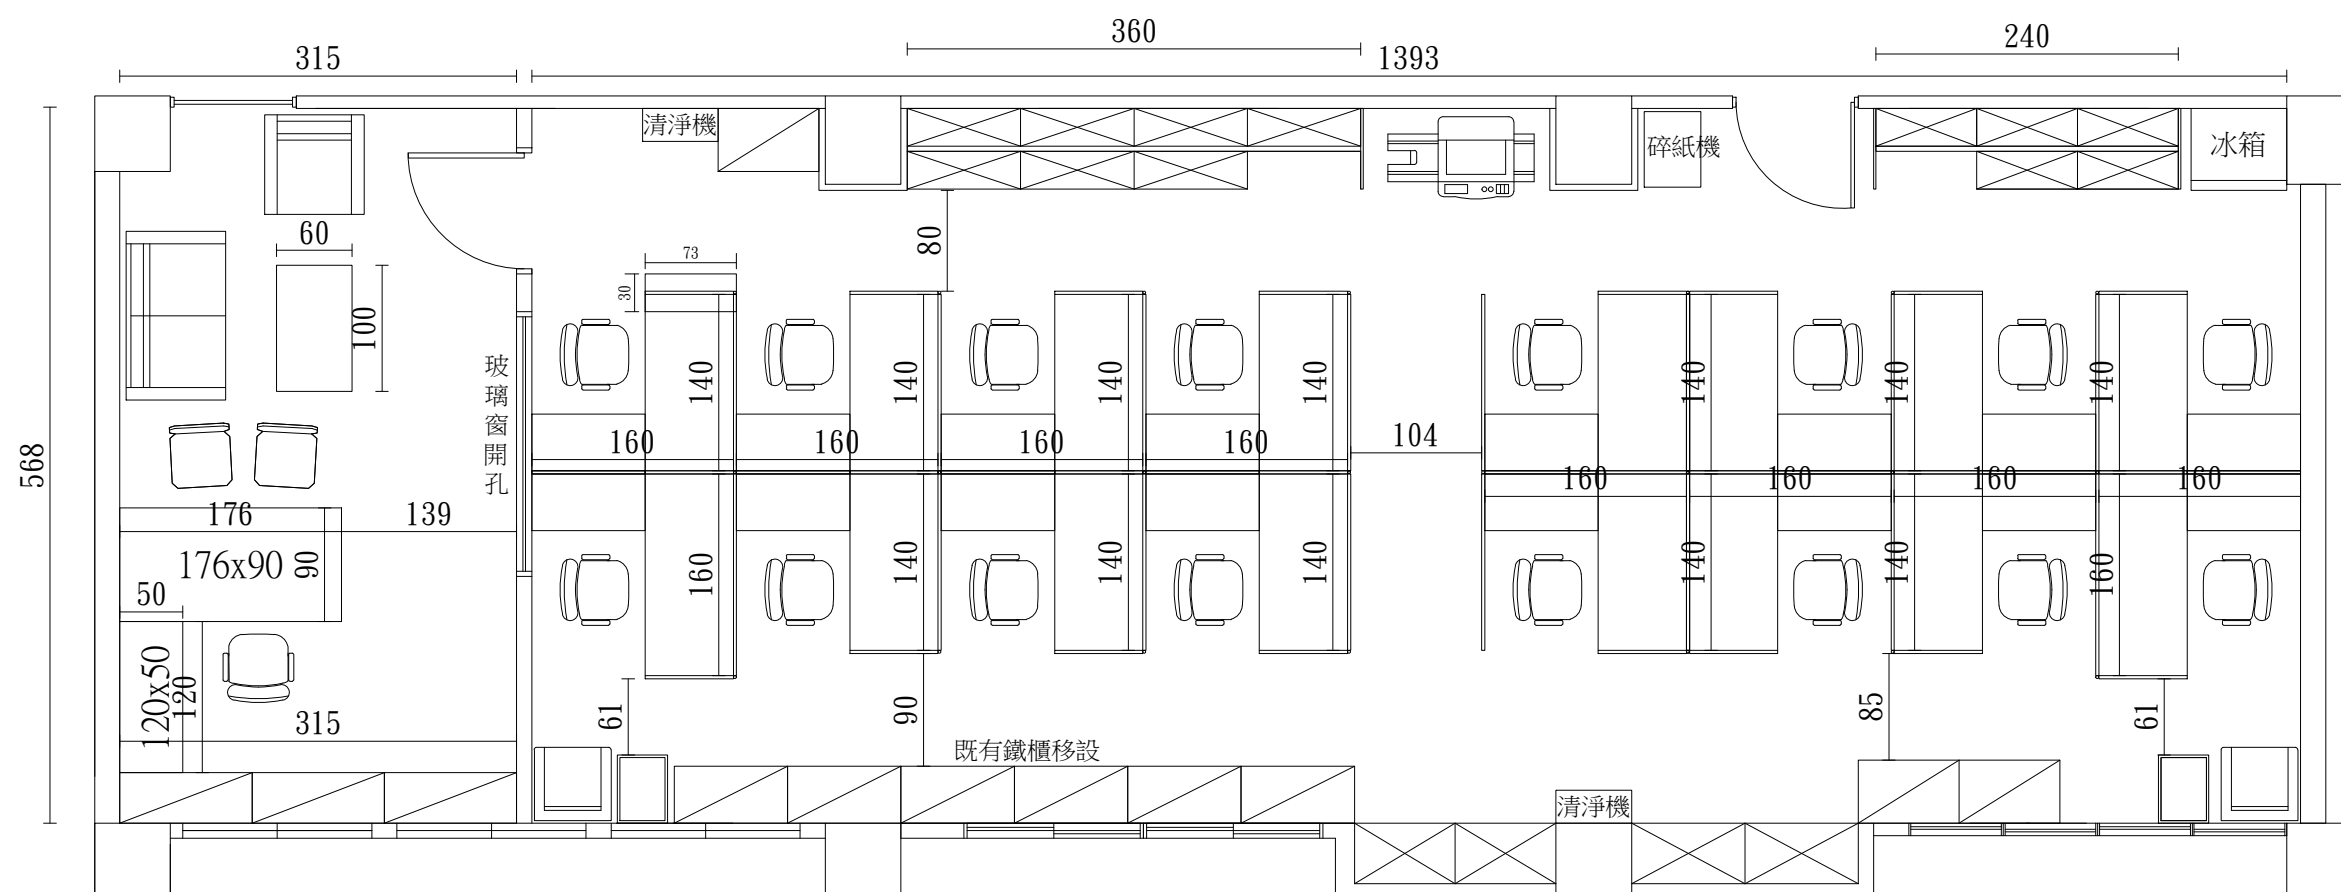

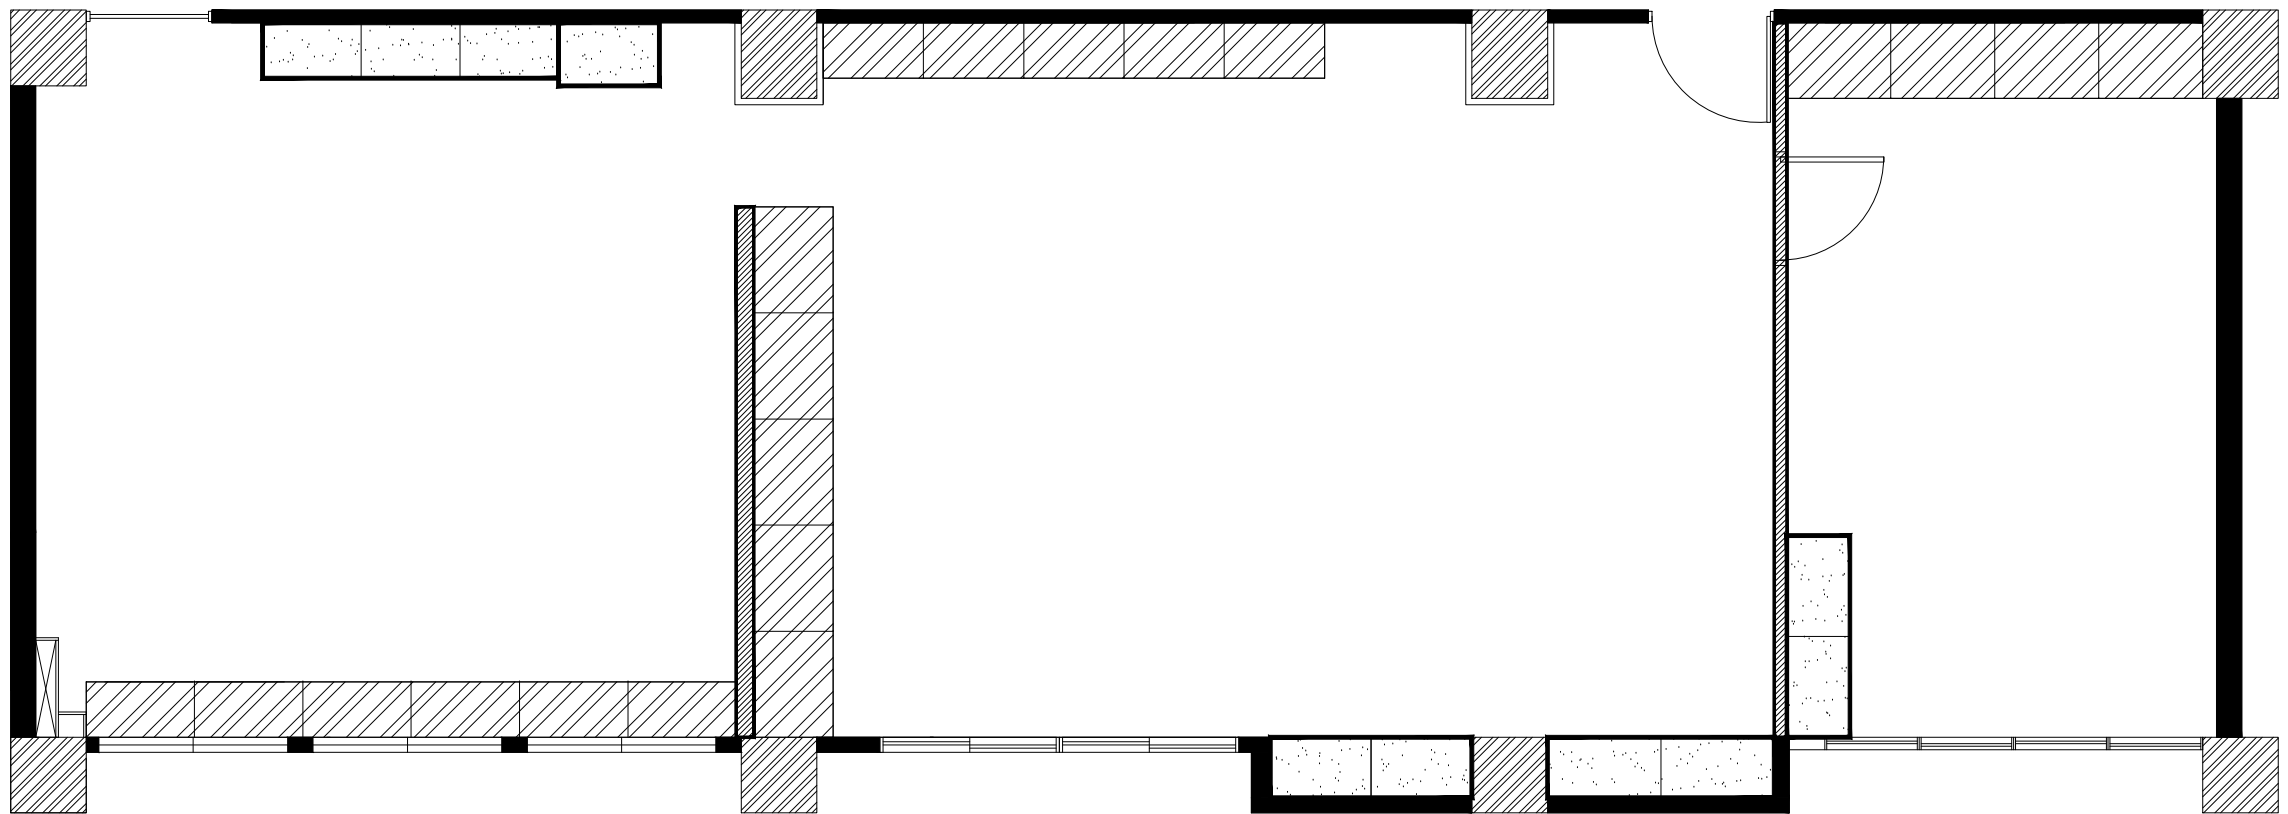

- ：系統櫃拆卸保留
- ：隔間牆拆除(含門)
- ：系統櫃拆卸運棄



淘喜室內裝修有限公司
Lovely Interior Decoration Co.,Ltd

台北市信義區忠孝東路5段510號15樓
Tel：02-2346-8011
Fax：02-2346-9991
lovelydecotw@gmail.com

備註：

本圖說應配合其他施工說明及合約條件共為工程合約之一部份，有未一致之處，施工單位應遵從較嚴格規定或依建築師會同業主指定辦理，如有未盡事宜或未瞭解圖說之情形，施工單位應先徵詢建築師再行施工。施工時應注意所持用圖說應為最新修正之資料而據以施工。施工前所有尺寸應做現場核對。

案名
衛生福利部
食品藥物管理署
人事室辦公場所
整修工程

PROJECT

圖名
拆除平面圖

DRAWING TITLE

工程編號
106TFDA-SP-003

Project#

日期
106.06.26

Date

比例
1/60

Scale

設計

Designed

繪圖

Drawn


審核

Checked

簽名

圖號
FDA-02

Drawing Number

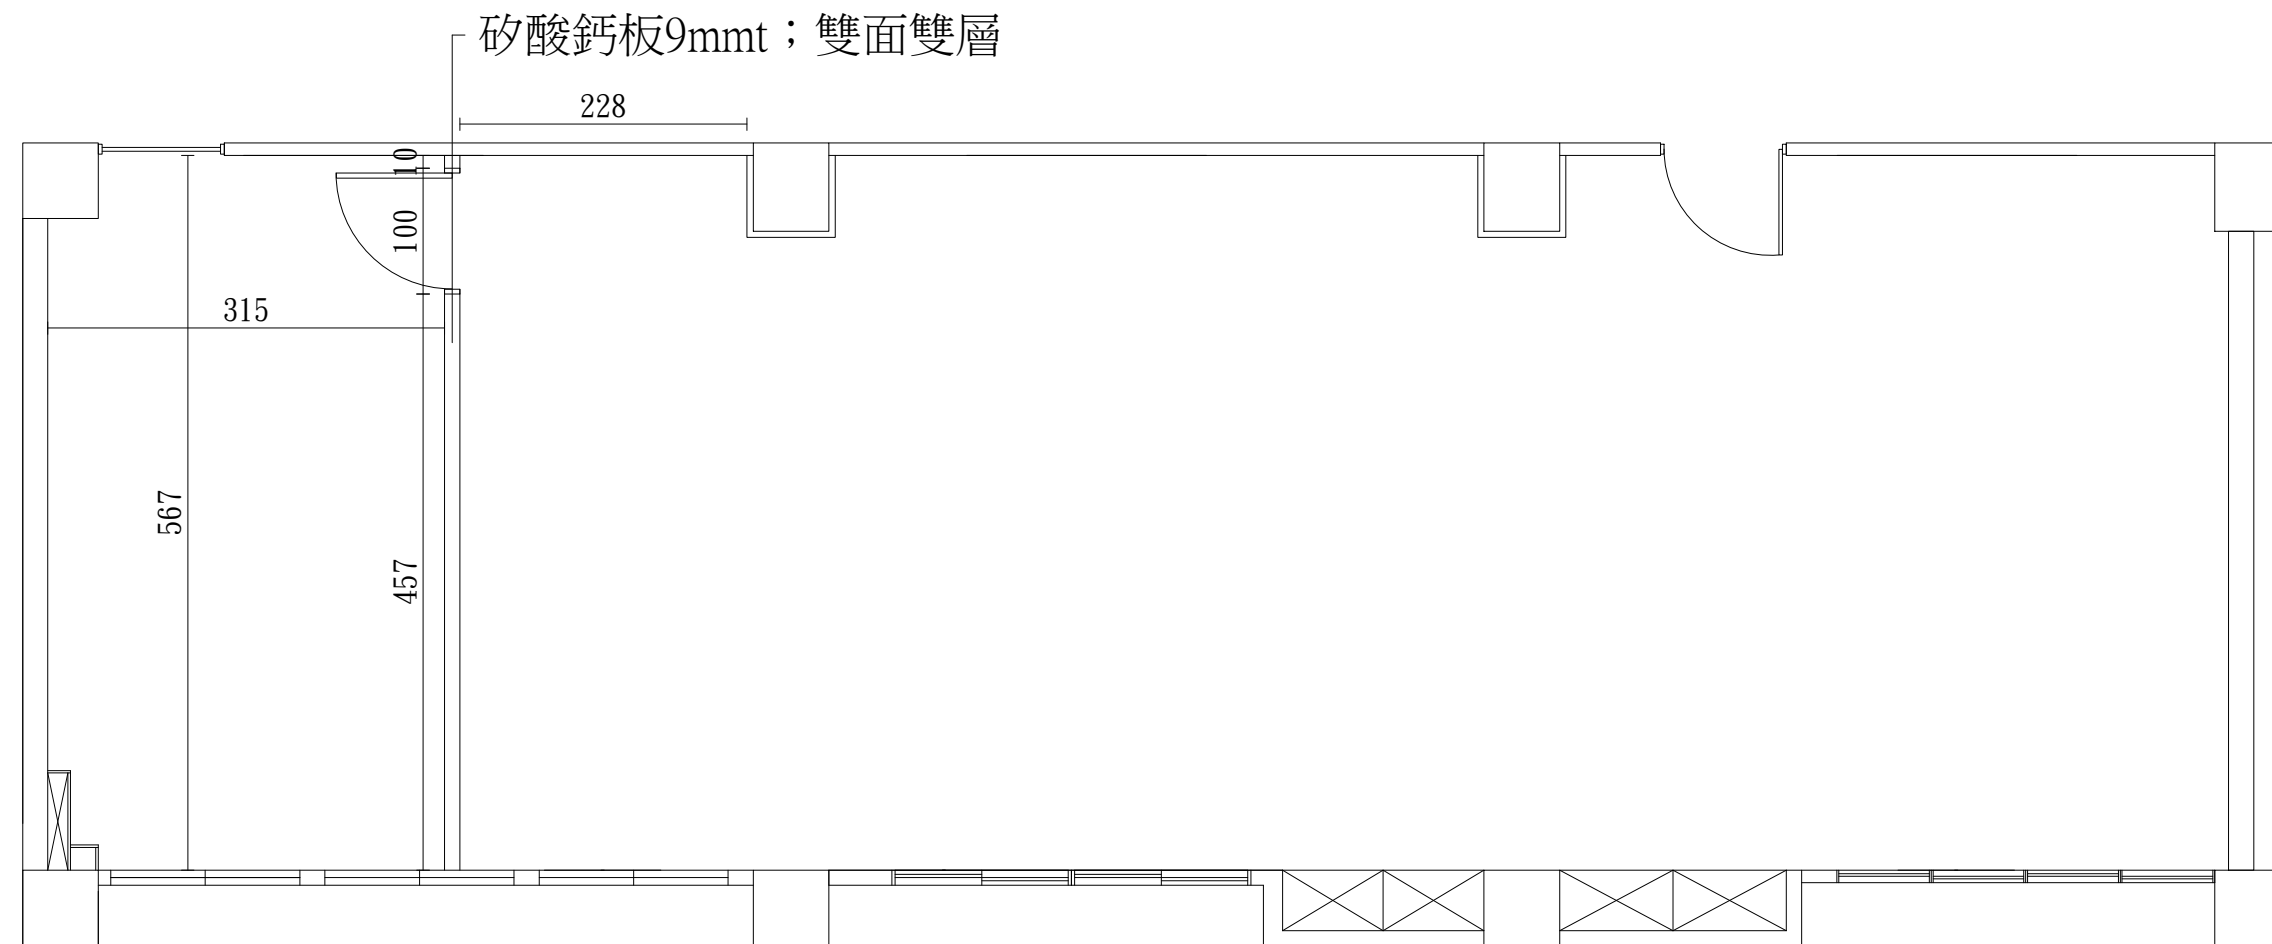

淘喜室內裝修有限公司

Lovely Interior Decoration Co.,Ltd

台北市信義區忠孝東路5段510號15樓

Tel：02-2346-8011

Fax：02-2346-9991

lovelydecotw@gmail.com

備註：

本圖說應配合其他施工說明及合約條件共為工程合約之一部份，有未一致之處，施工單位應遵從較嚴格規定或依建築師會同業主指定辦理，如有未盡事宜或未瞭解圖說之情形，施工單位應先徵詢建築師再行施工。施工時應注意所持用圖說應為最新修正之資料而據以施工。施工前所有尺寸應做現場核對。

案名

PROJECT

衛生福利部

食品藥物管理署

人事室辦公場所

整修工程

圖名

DRAWING TITLE

隔間放樣圖

工程編號

Project#

106TFDA-SP-003

日期

Date

106.06.26

比例

Scale

1/60

設計

Designed

繪圖

Drawn

審核


Checked

簽名

圖號

Drawing Number

FDA-03

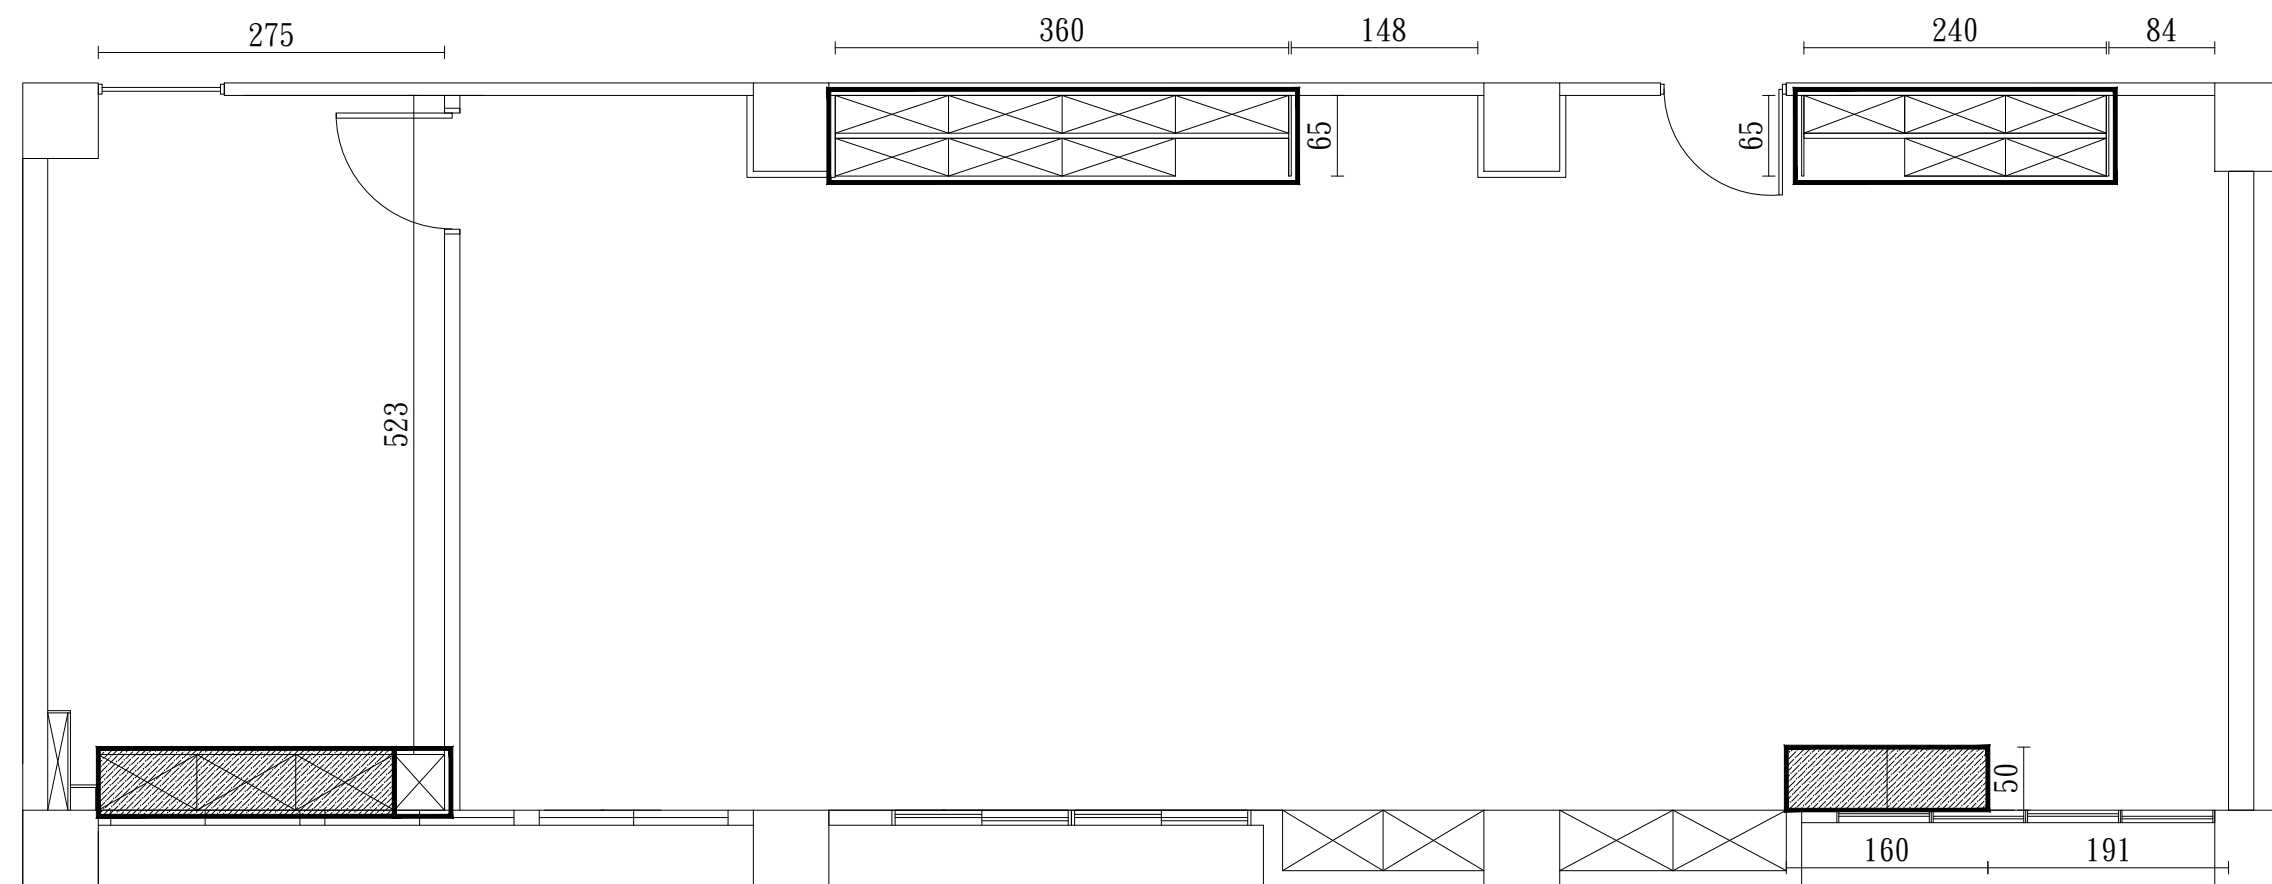

□：系統櫃施作位置
▨：原有系統櫃定位施作位置



淘喜室內裝修有限公司
Lovely Interior Decoration Co.,Ltd

台北市信義區忠孝東路5段510號15樓
Tel：02-2346-8011
Fax：02-2346-9991
lovelydecotw@gmail.com

備註：

本圖說應配合其他施工說明及合約條件共為工程合約之一部份，有未一致之處，施工單位應遵從較嚴格規定或依建築師會同業主指定辦理，如有未盡事宜或未瞭解圖說之情形，施工單位應先徵詢建築師再行施工。施工時應注意所持用圖說應為最新修正之資料而據以施工。施工前所有尺寸應做現場核對。

案名
衛生福利部
食品藥物管理署
人事室辦公場所
整修工程

圖名
系統櫃配置圖

工程編號
106TFDA-SP-003

日期
106.06.22

比例
1/60


設計

繪圖

審核

簽名

圖號
FDA-04

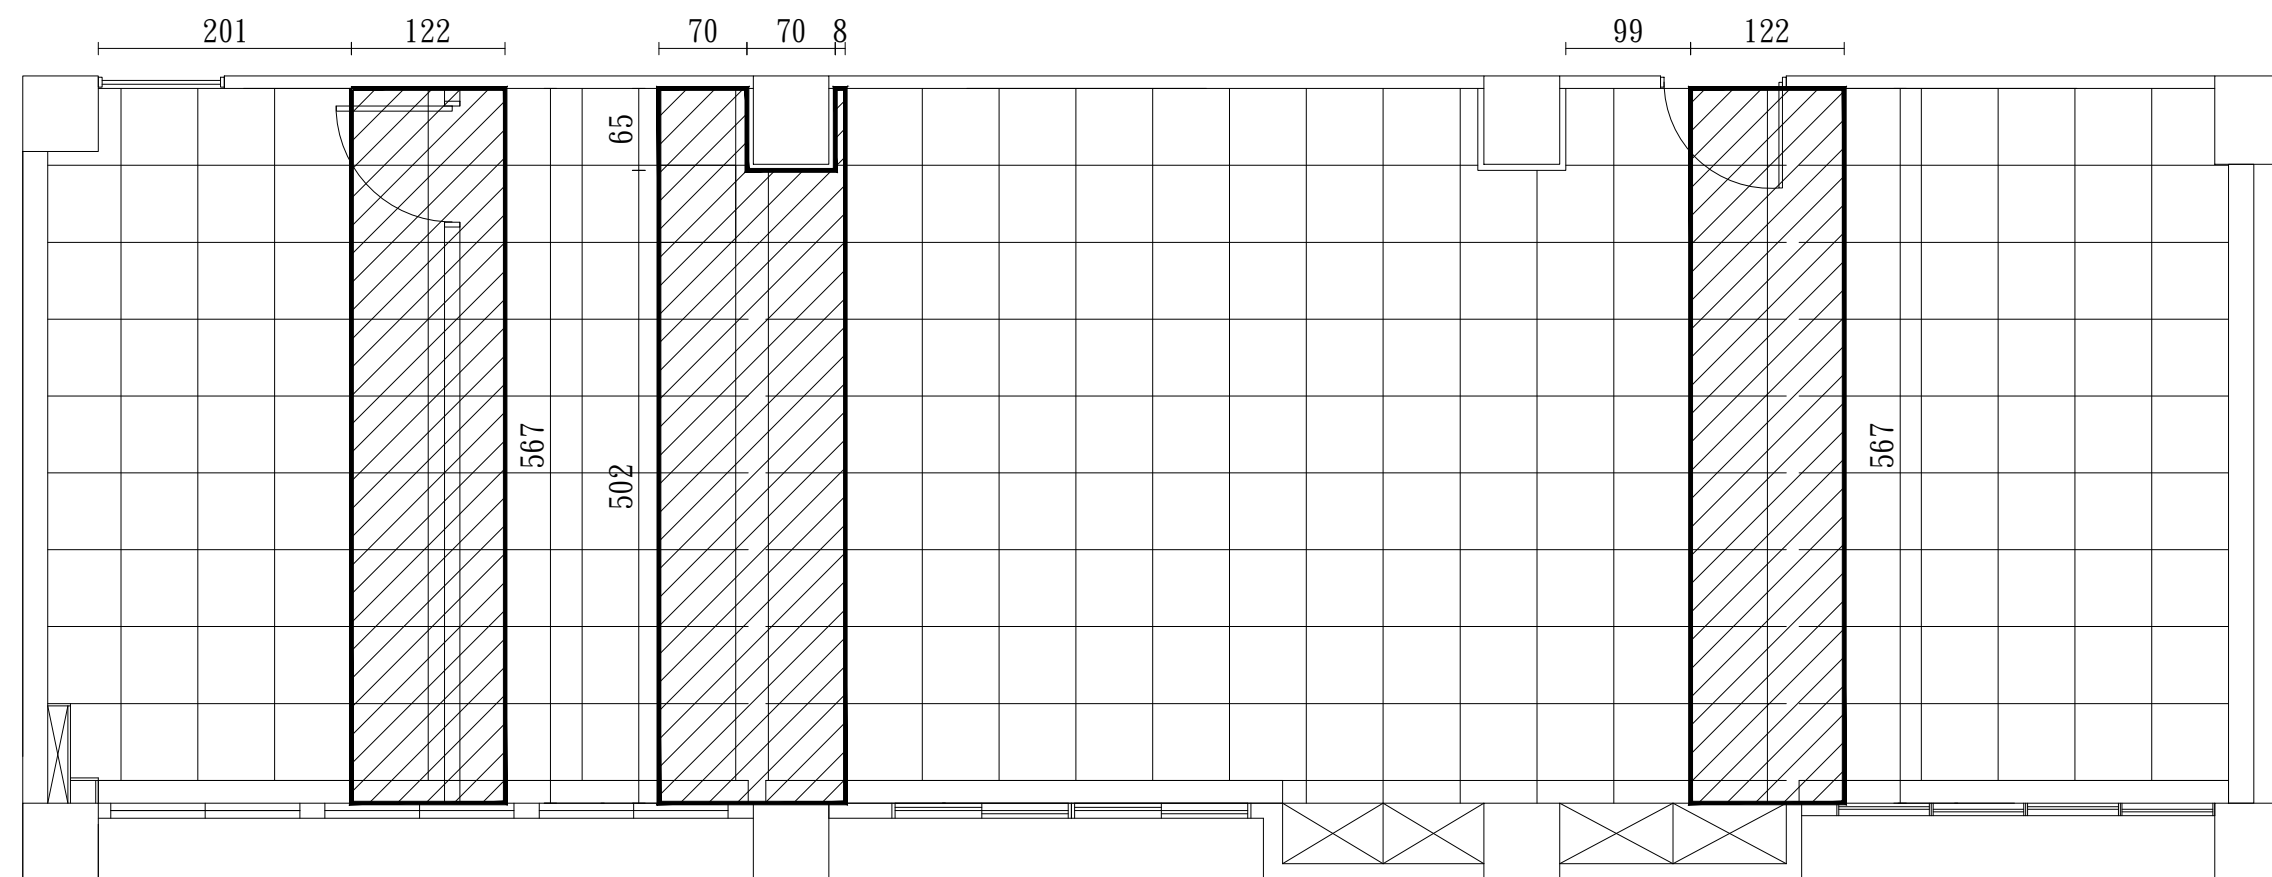

：天花板修補範圍




淘喜室內裝修有限公司
Lovely Interior Decoration Co.,Ltd

台北市信義區忠孝東路5段510號15樓
Tel：02-2346-8011
Fax：02-2346-9991
lovelydecotw@gmail.com

備註：

本圖說應配合其他施工說明及合約條件共為工程合約之一部份，有未一致之處，施工單位應遵從較嚴格規定或依建築師會同業主指定辦理，如有未盡事宜或未瞭解圖說之情形，施工單位應先徵詢建築師再行施工。施工時應注意所持用圖說應為最新修正之資料而據以施工。施工前所有尺寸應做現場核對。

案名	PROJECT
衛生福利部 食品藥物管理署 人事室辦公場所 整修工程	
圖名	DRAWING TITLE
天花板修補配置圖	
工程編號	Project#
106TFDA-SP-003	
日期	Date
106.06.26	
比例	Scale
1/60	
設計	Designed
繪圖	Drawn
審核	Checked
簽名	
圖號	Drawing Number
FDA-05	

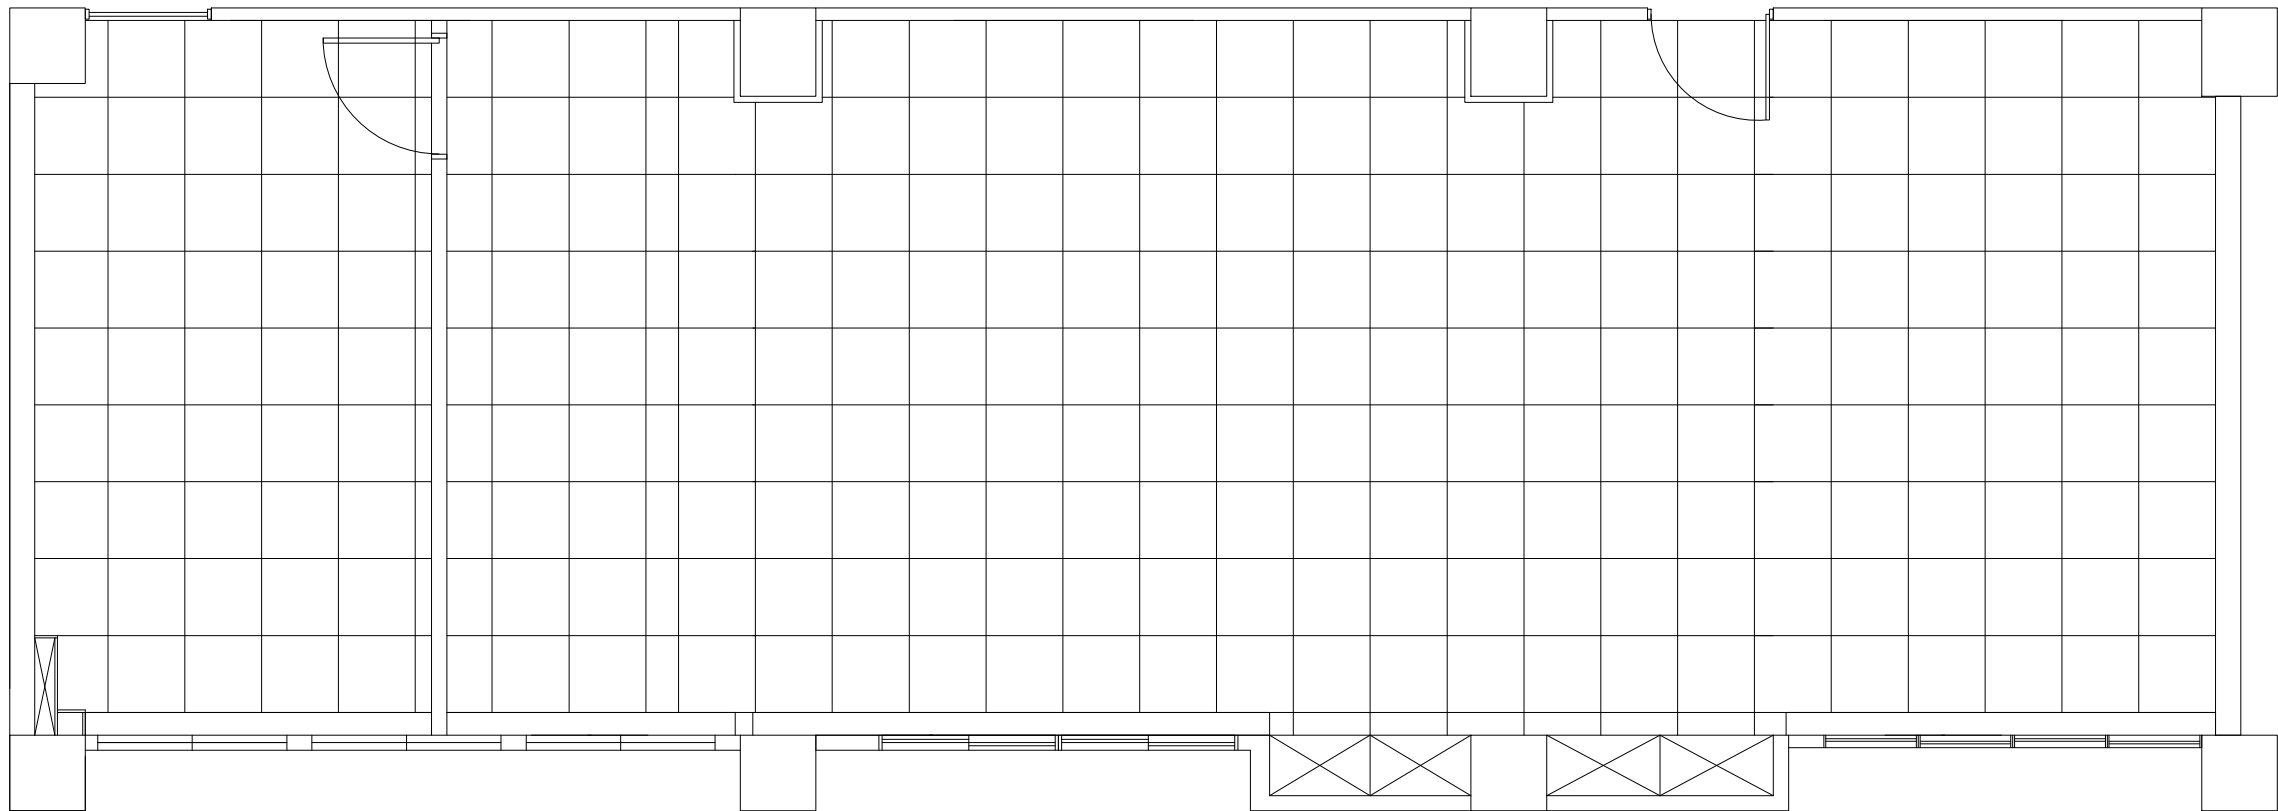

淘喜室內裝修有限公司
Lovely Interior Decoration Co.,Ltd

台北市信義區忠孝東路5段510號15樓

Tel：02-2346-8011

Fax：02-2346-9991

lovelydecotw@gmail.com

備註：

本圖說應配合其他施工說明及合約條件共為工程合約之一部份，有未一致之處，施工單位應遵從較嚴格規定或依建築師會同業主指定辦理，如有未盡事宜或未瞭解圖說之情形，施工單位應先徵詢建築師再行施工。施工時應注意所持用圖說應為最新修正之資料而據以施工。施工前所有尺寸應做現場核對。

案名
衛生福利部
食品藥物管理署
人事室辦公場所
整修工程

PROJECT

圖名
天花板分割配置圖

DRAWING TITLE

工程編號
106TFDA-SP-003

Project#

日期
106.06.26

Date

比例
1/60

Scale

設計

Designed

繪圖

Drawn

審核

Checked

簽名

圖號
FDA-06

Drawing Number



淘喜室內裝修有限公司
Lovely Interior Decoration Co.,Ltd

台北市信義區忠孝東路5段510號15樓

Tel：02-2346-8011

Fax：02-2346-9991

lovelydecotw@gmail.com

備註：

本圖說應配合其他施工說明及合約條件共為工程合約之一部份，有未一致之處，施工單位應遵從較嚴格規定或依建築師會同業主指定辦理，如有未盡事宜或未瞭解圖說之情形，施工單位應先徵詢建築師再行施工。施工時應注意所持用圖說應為最新修正之資料而據以施工。施工前所有尺寸應做現場核對。

案名
衛生福利部
食品藥物管理署
人事室辦公場所
整修工程

PROJECT

圖名
燈具配置圖

DRAWING TITLE

工程編號
106TFDA-SP-003

Project#

日期
106.06.26

Date

比例
1/60

Scale

設計

Designed

繪圖

Drawn


審核

Checked

簽名

圖號
FDA-07

Drawing Number

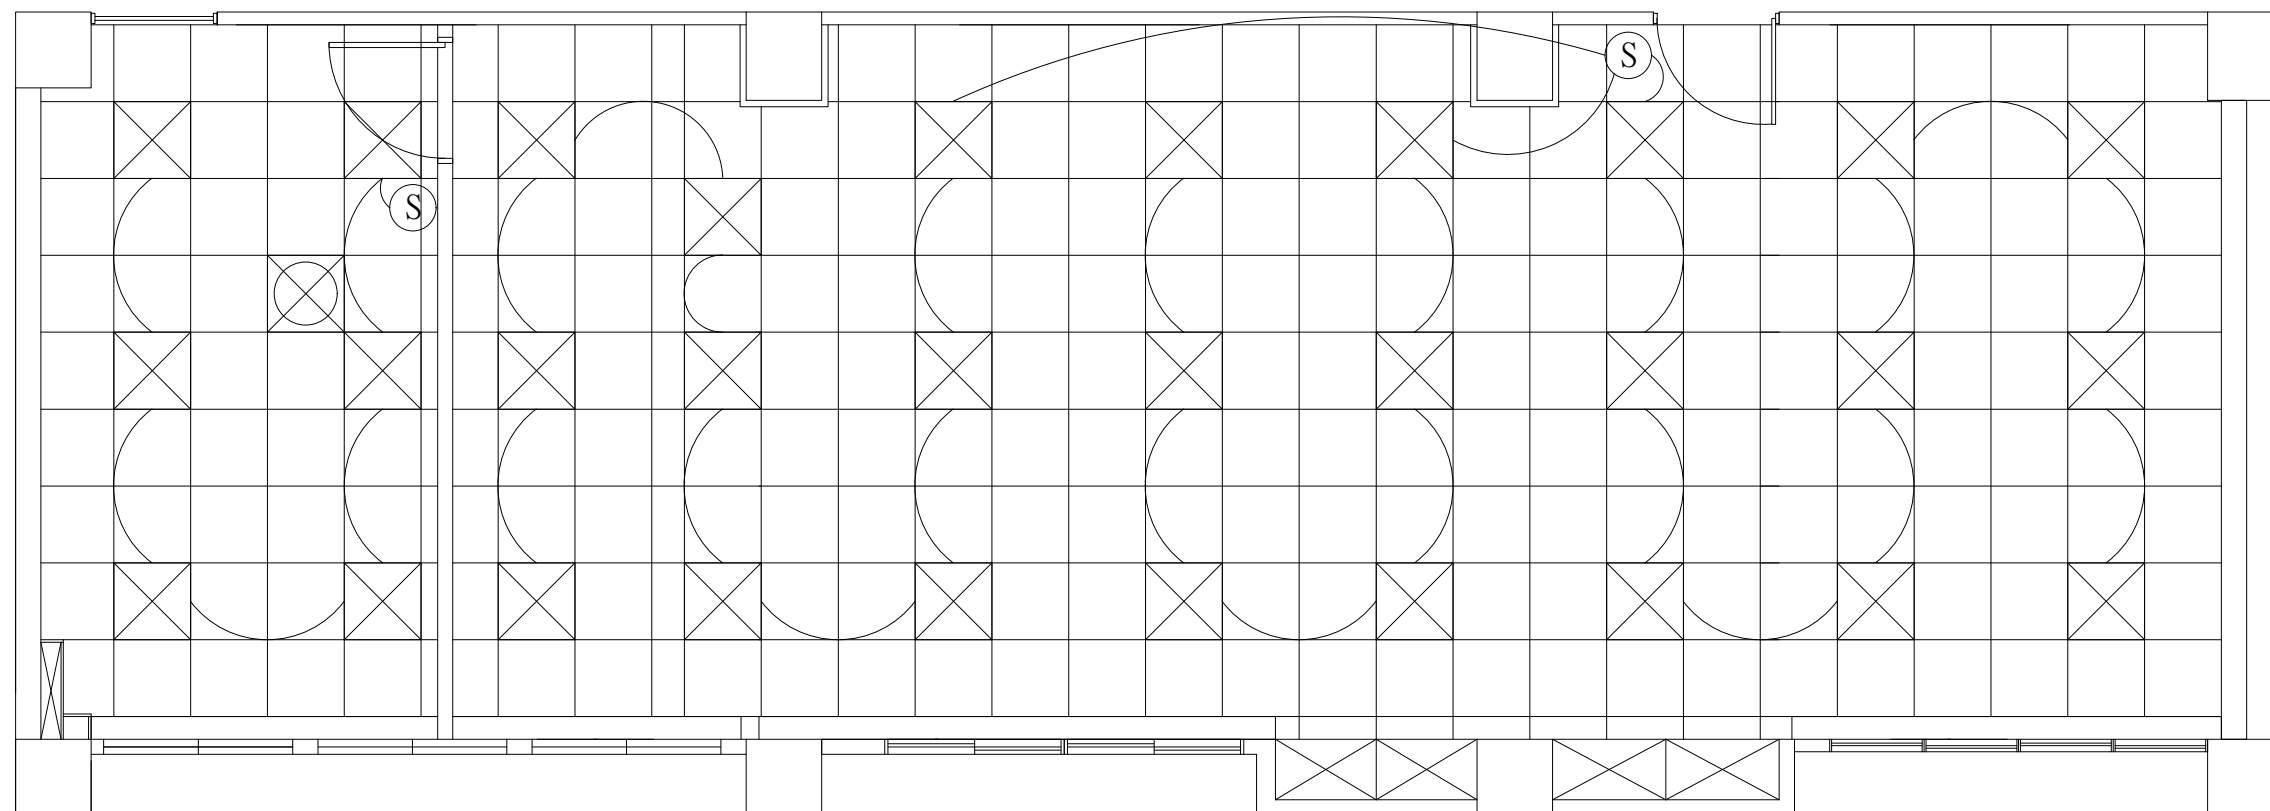

T-BAR * 30組



循環扇 * 1組



燈具開關



淘喜室內裝修有限公司
Lovely Interior Decoration Co.,Ltd

台北市信義區忠孝東路5段510號15樓
Tel：02-2346-8011
Fax：02-2346-9991
lovelydecotw@gmail.com

備註：

本圖說應配合其他施工說明及合約條件共為工程合約之一部份，有未一致之處，施工單位應遵從較嚴格規定或依建築師會同業主指定辦理，如有未盡事宜或未瞭解圖說之情形，施工單位應先徵詢建築師再行施工。施工時應注意所持用圖說應為最新修正之資料而據以施工。施工前所有尺寸應做現場核對。

案名
衛生福利部
食品藥物管理署
人事室辦公場所
整修工程

圖名
冷氣出風迴風配置圖

工程編號
106TFDA-SP-003

日期
106.06.26

比例
1/60


設計

繪圖

審核

簽名

圖號
FDA-08

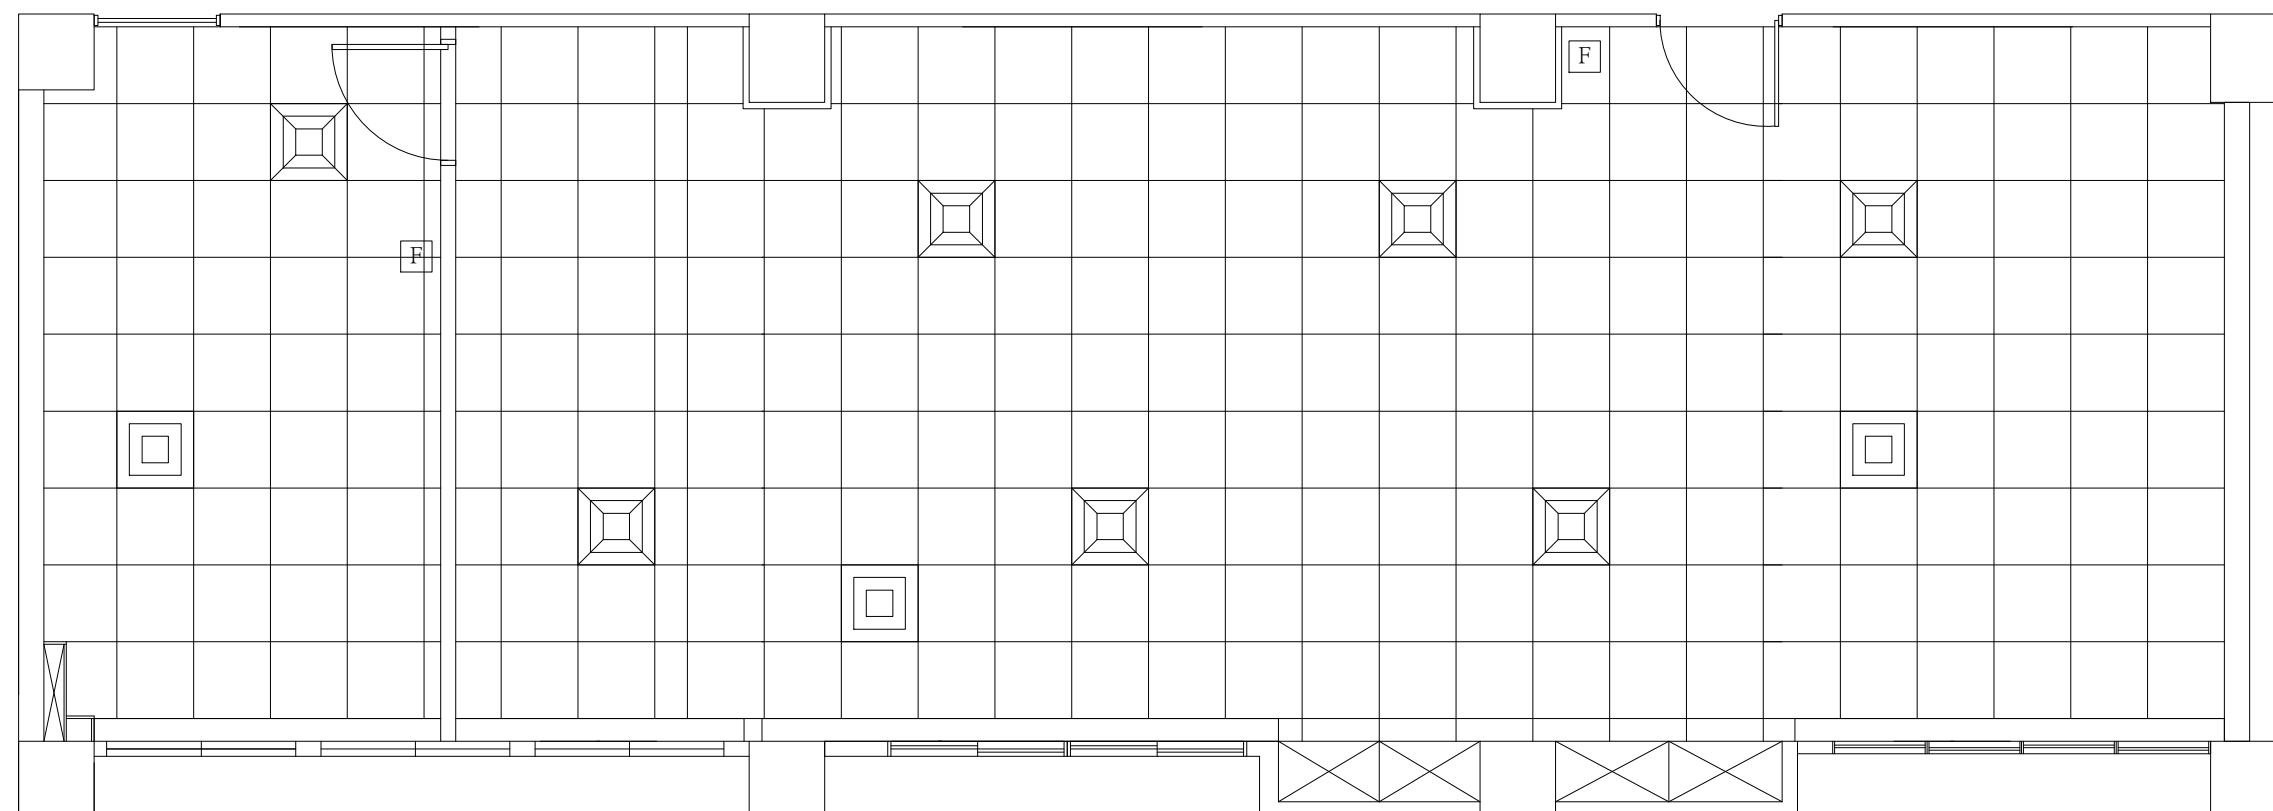


出風 * 7組

迴風 * 3組

冷氣開關

- 承攬廠商調整冷氣開關面板需向業主詢問原冷氣廠商(新益冷氣)進行調整

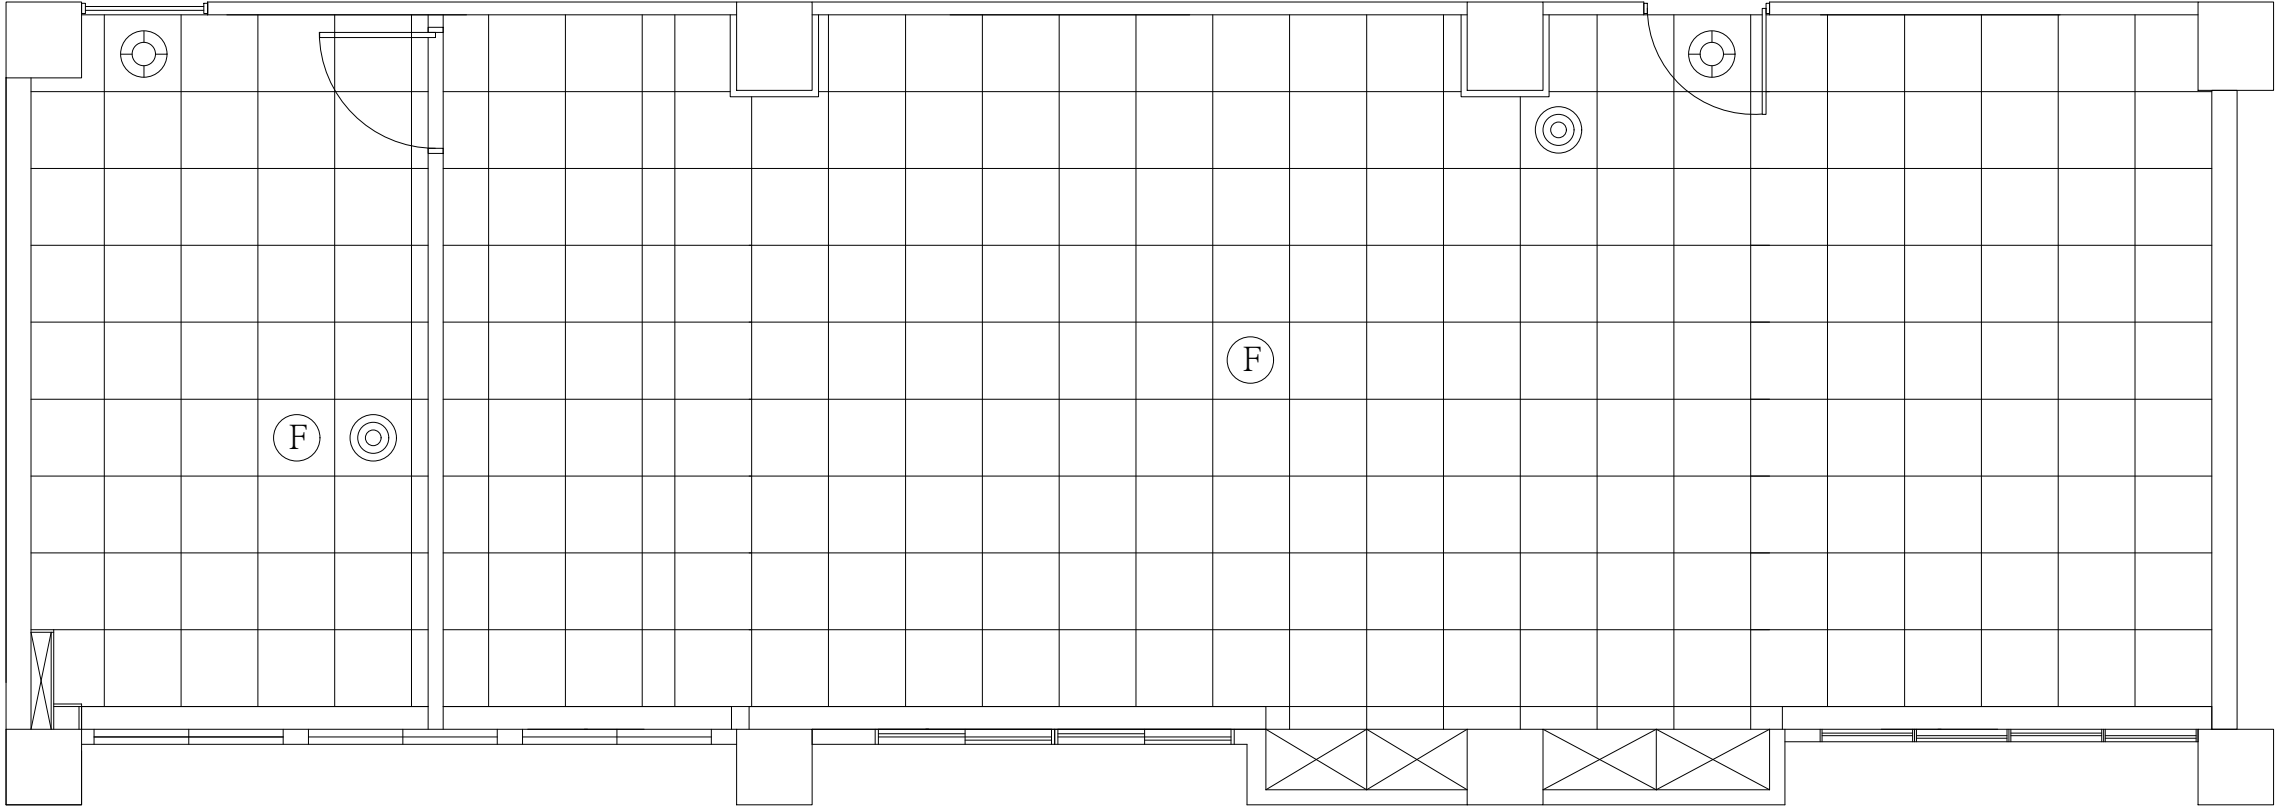

- ⊙ F 偵煙感知器 * 2組
- ⊙ 廣播喇叭 * 2組
- ⊙ 緊急照明 * 2組



淘喜室內裝修有限公司
Lovely Interior Decoration Co.,Ltd

台北市信義區忠孝東路5段510號15樓
Tel：02-2346-8011
Fax：02-2346-9991
lovelydecotw@gmail.com

備註：

本圖說應配合其他施工說明及合約條件共為工程合約之一部份，有未一致之處，施工單位應遵從較嚴格規定或依建築師會同業主指定辦理，如有未盡事宜或未瞭解圖說之情形，施工單位應先徵詢建築師再行施工。施工時應注意所持用圖說應為最新修正之資料而據以施工。施工前所有尺寸應做現場核對。

案名 PROJECT
衛生福利部
食品藥物管理署
人事室辦公場所
整修工程

圖名 DRAWING TITLE
消防配置圖

工程編號 Project#
106TFDA-SP-003

日期 Date
106.06.26

比例 Scale
1/60

設計 Designed

繪圖 Drawn

審核 Checked

簽名

圖號 Drawing Number
FDA-09



淘喜室內裝修有限公司
Lovely Interior Decoration Co.,Ltd

台北市信義區忠孝東路5段510號15樓

Tel：02-2346-8011

Fax：02-2346-9991

lovelydecotw@gmail.com

備註：

本圖說應配合其他施工說明及合約條件共為工程合約之一部份，有未一致之處，施工單位應遵從較嚴格規定或依建築師會同業主指定辦理，如有未盡事宜或未瞭解圖說之情形，施工單位應先徵詢建築師再行施工。施工時應注意所持用圖說應為最新修正之資料而據以施工。施工前所有尺寸應做現場核對。

案名
衛生福利部
食品藥物管理署
人事室辦公場所
整修工程

圖名
電源配置圖

工程編號
106TFDA-SP-003

日期
106.06.26

比例
1/60


設計

繪圖

審核

簽名

圖號
FDA-10

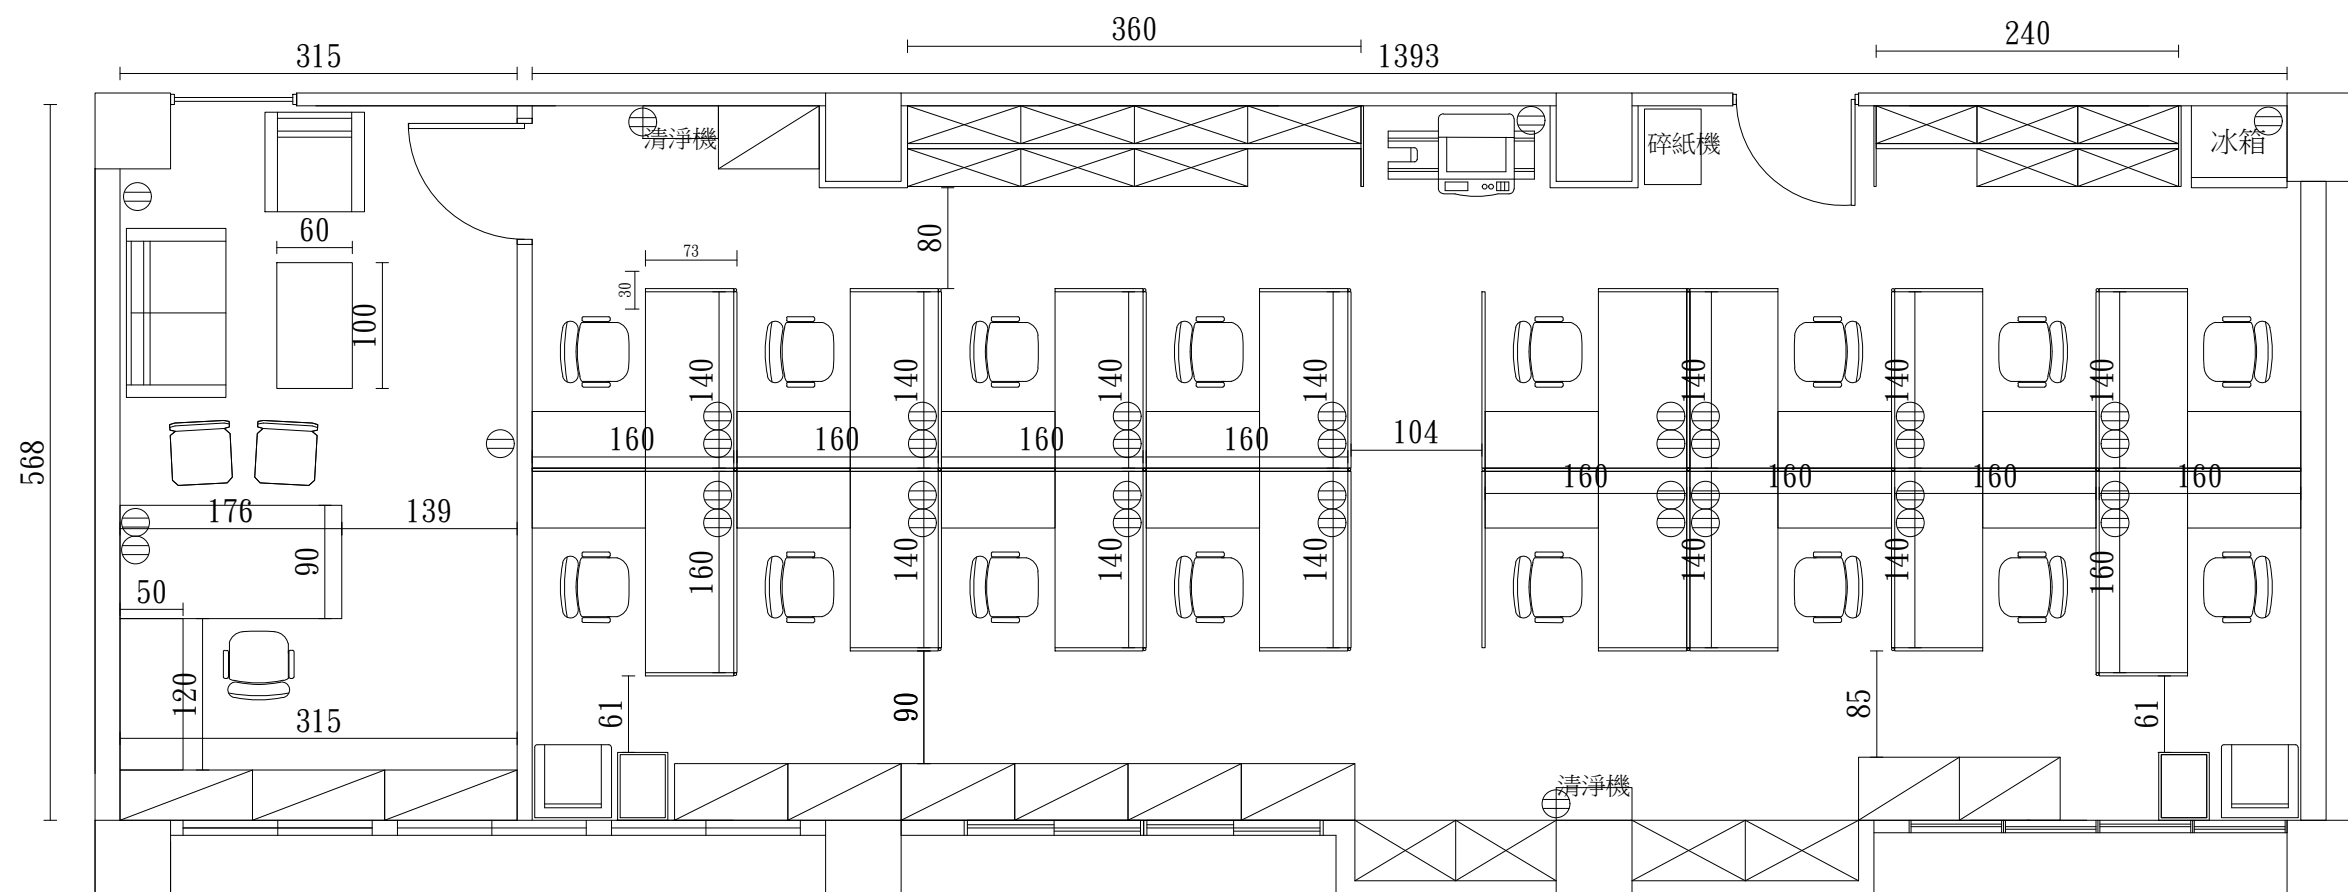

○ 電源孔 * 40組



淘喜室內裝修有限公司
Lovely Interior Decoration Co.,Ltd

台北市信義區忠孝東路5段510號15樓

Tel：02-2346-8011

Fax：02-2346-9991

lovelydecotw@gmail.com

備註：

本圖說應配合其他施工說明及合約條件共為工程合約之一部份，有未一致之處，施工單位應遵從較嚴格規定或依建築師會同業主指定辦理，如有未盡事宜或未瞭解圖說之情形，施工單位應先徵詢建築師再行施工。施工時應注意所持用圖說應為最新修正之資料而據以施工。施工前所有尺寸應做現場核對。

案名
衛生福利部
食品藥物管理署
人事室辦公場所
整修工程

圖名
弱電配置圖

工程編號
106TFDA-SP-003

日期
106.06.26

比例
1/60


設計

繪圖

審核


簽名

圖號
FDA-11

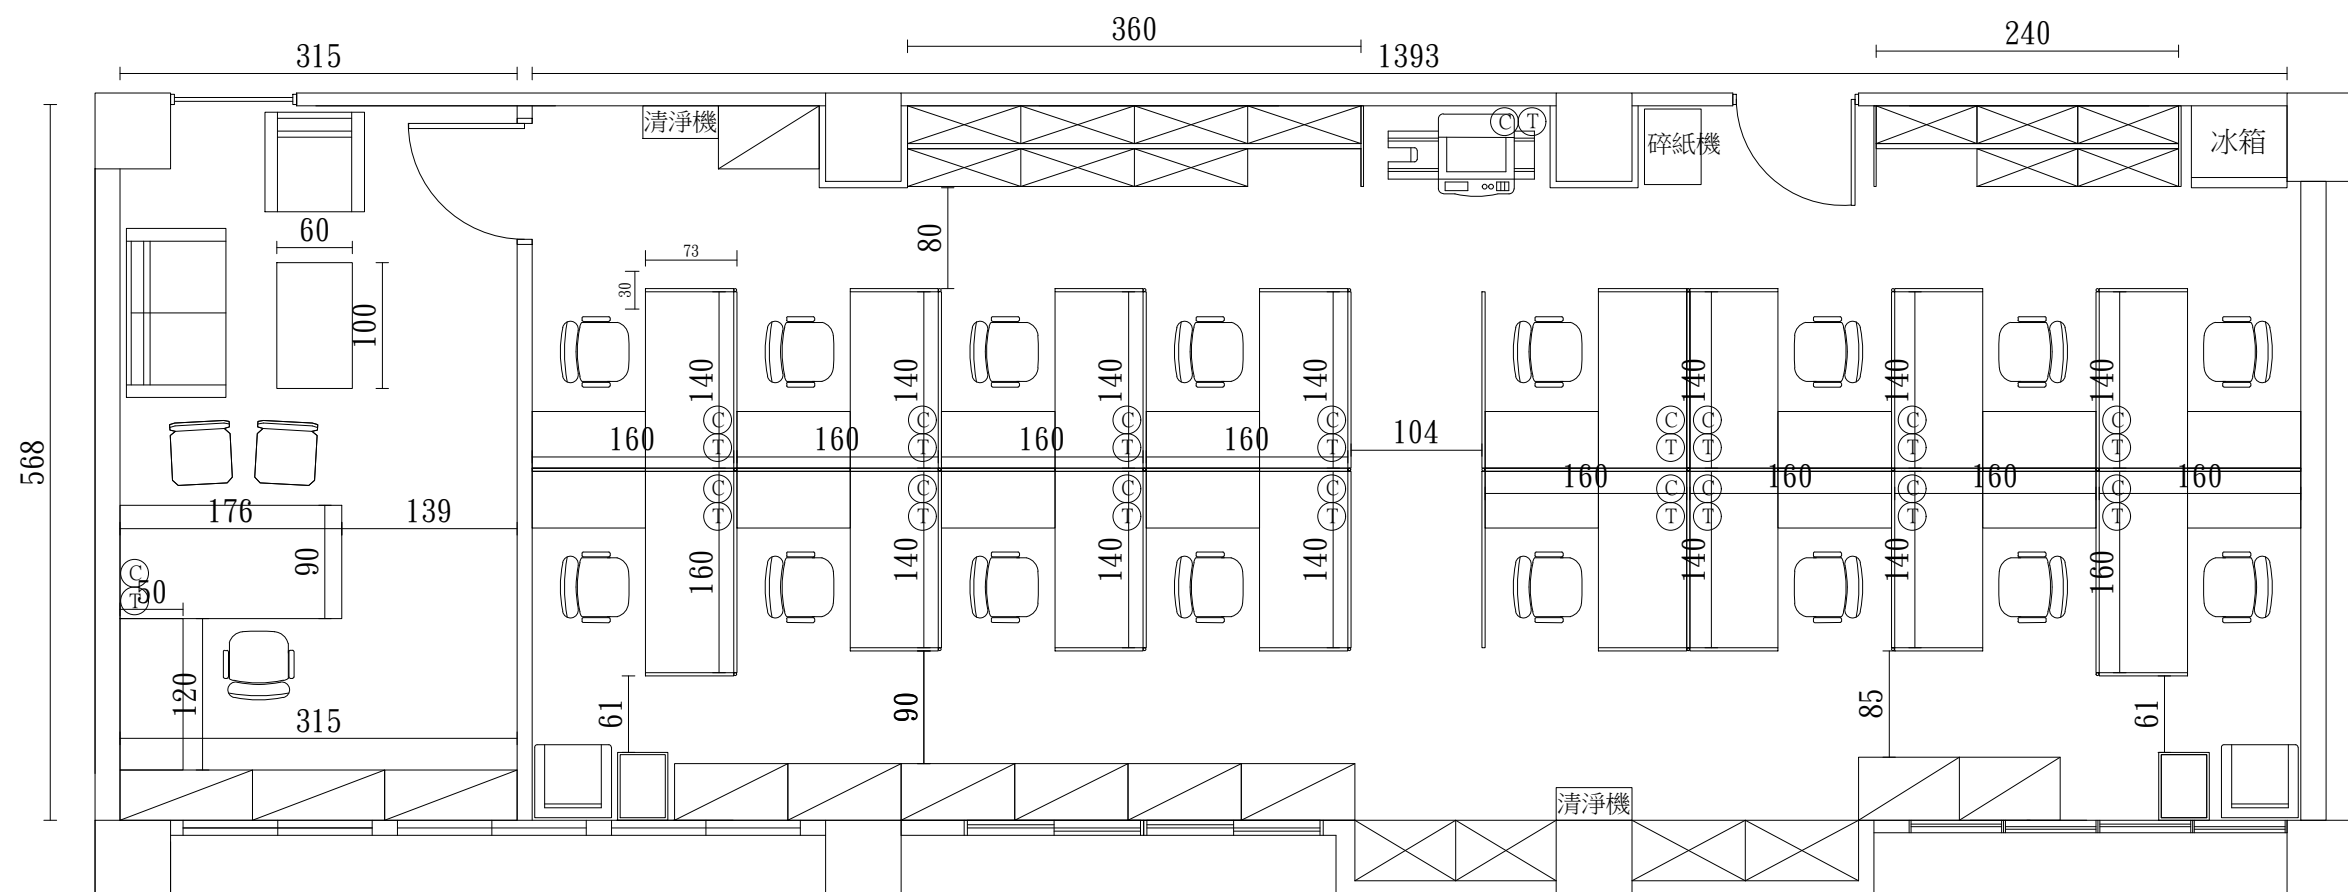

Ⓣ 電話點 * 18組

Ⓒ 網路點 * 18組

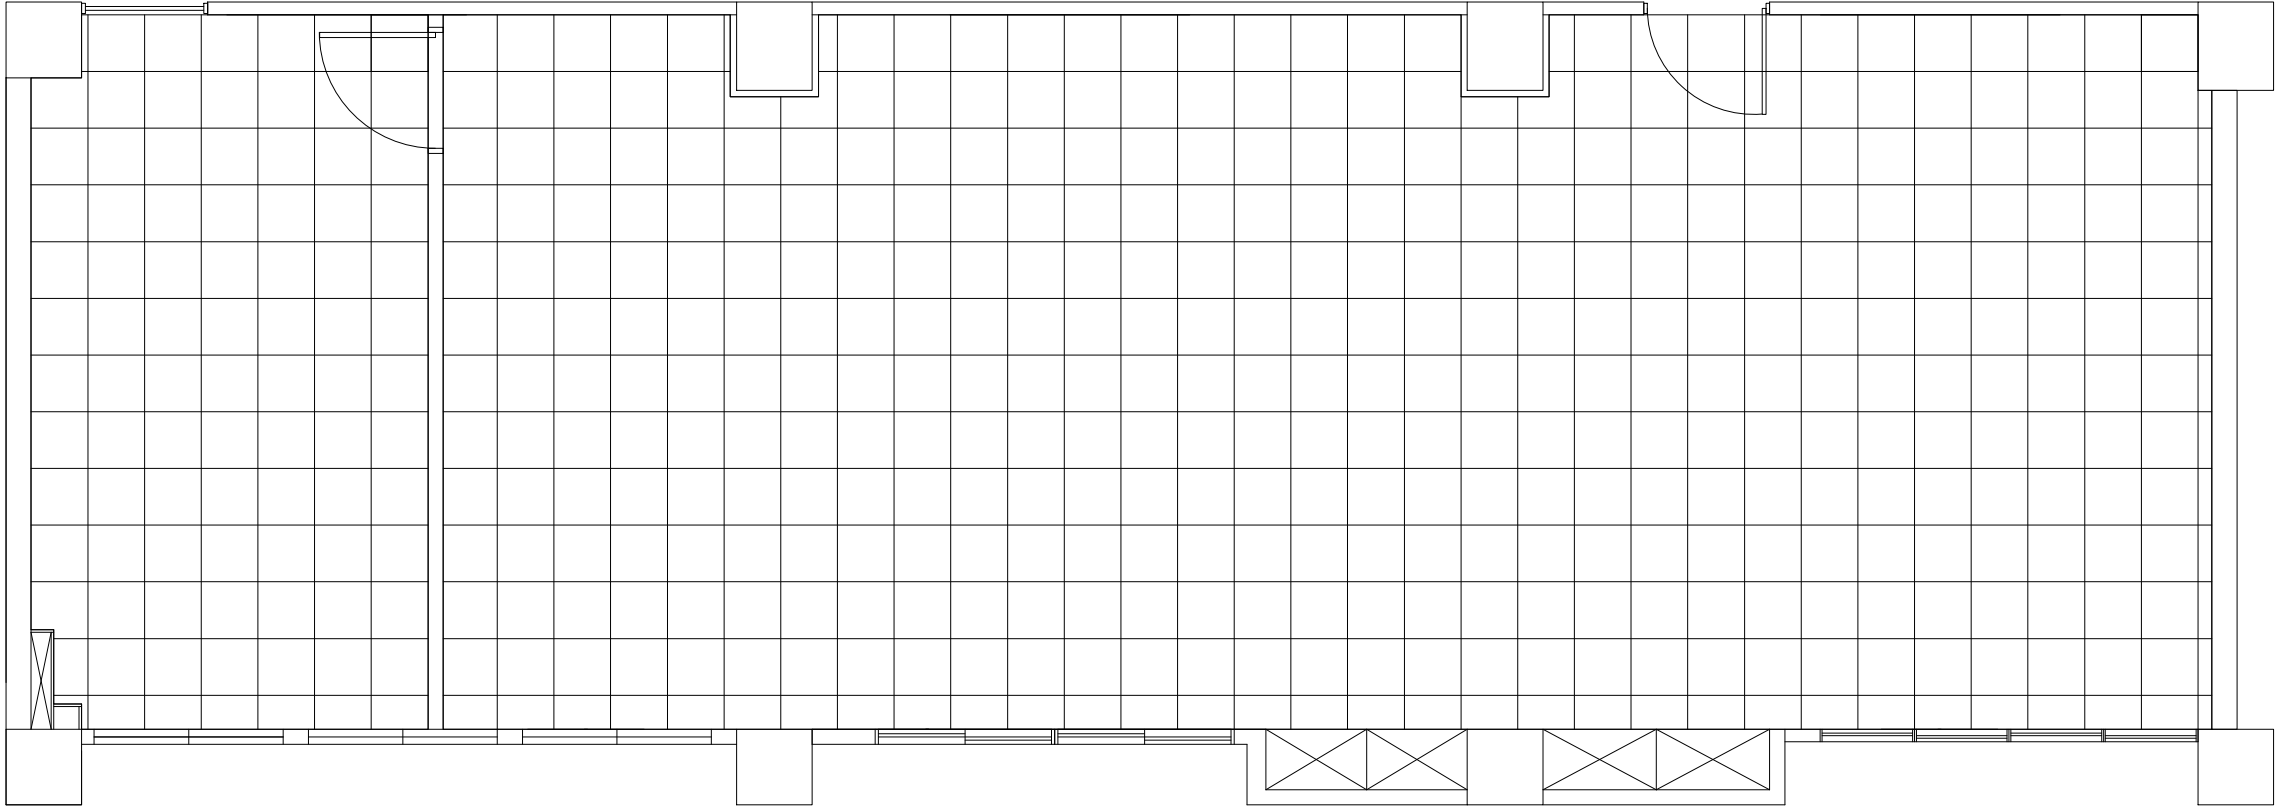

45*45 PVC 地板



淘喜室內裝修有限公司
Lovely Interior Decoration Co.,Ltd

台北市信義區忠孝東路5段510號15樓
Tel：02-2346-8011
Fax：02-2346-9991
lovelydecotw@gmail.com

備註：

本圖說應配合其他施工說明及合約條件共為工程合約之一部份，有未一致之處，施工單位應遵從較嚴格規定或依建築師會同業主指定辦理，如有未盡事宜或未瞭解圖說之情形，施工單位應先徵詢建築師再行施工。施工時應注意所持用圖說應為最新修正之資料而據以施工。施工前所有尺寸應做現場核對。

案名
衛生福利部
食品藥物管理署
人事室辦公場所
整修工程

PROJECT

圖名
地坪配置圖

DRAWING TITLE

工程編號
106TFDA-SP-003

Project#

日期
106.06.26

Date

比例
1/60

Scale

設計

Designed

繪圖

Drawn


審核

Checked


簽名

圖號
FDA-12


Drawing Number

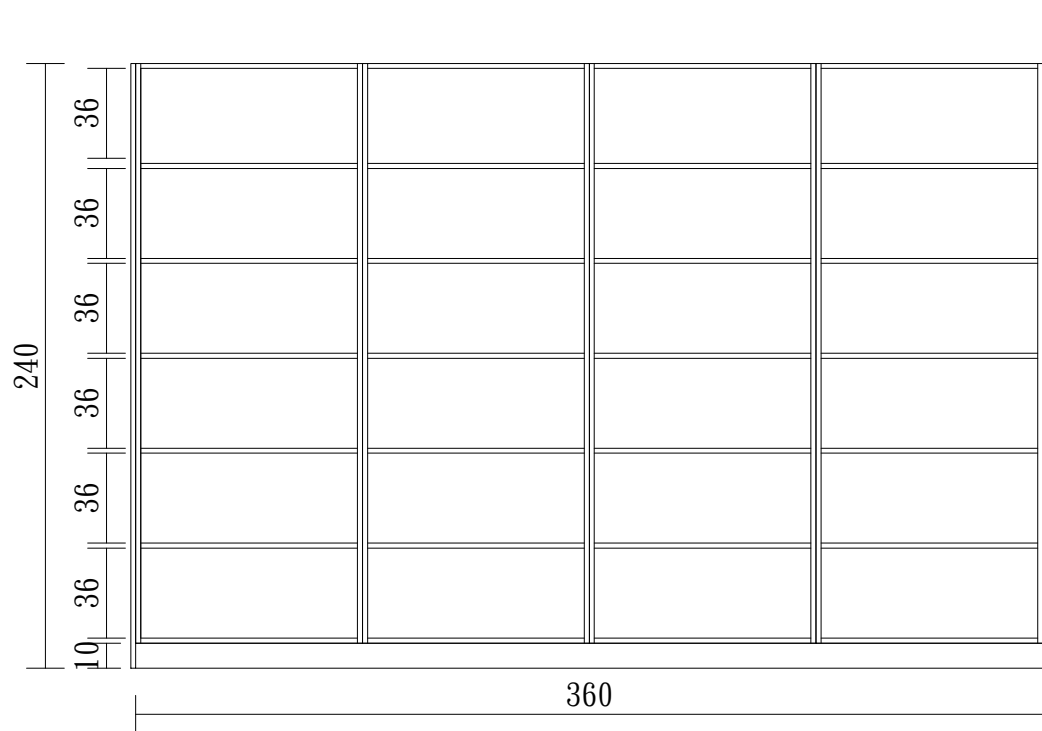


系統櫃內層立面圖

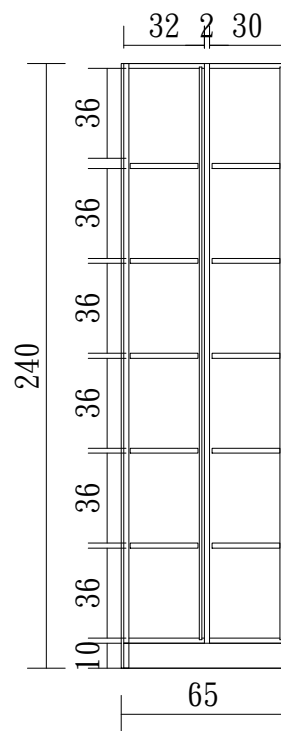


系統櫃內外層剖面圖

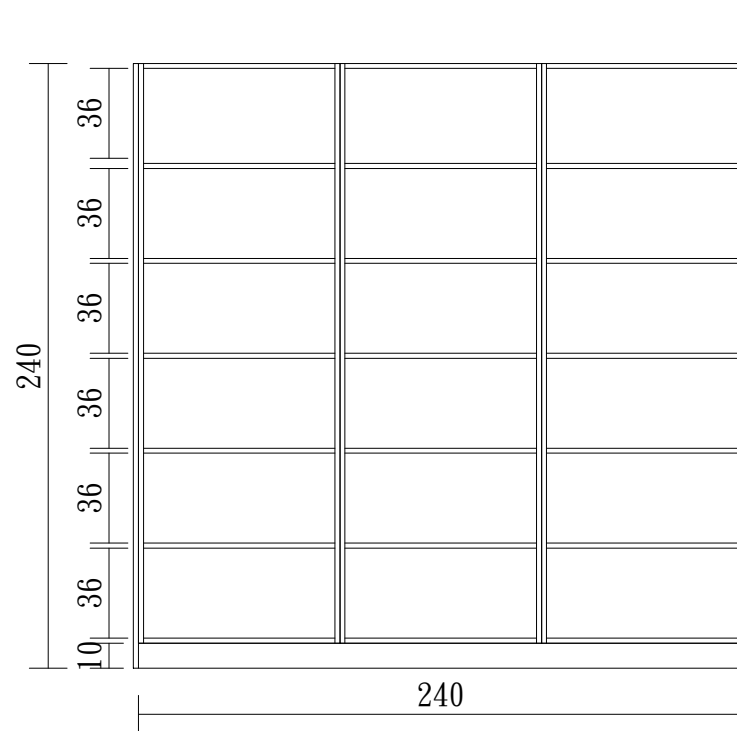


系統櫃內層立面圖

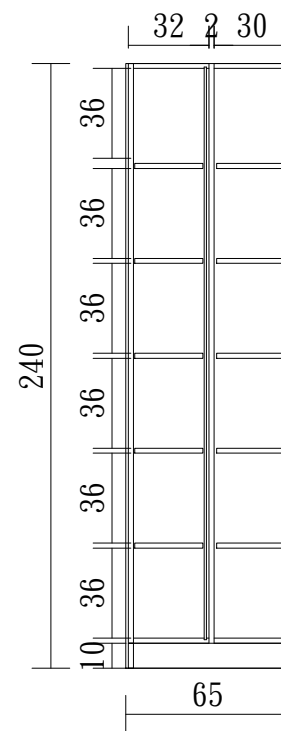

系統櫃內外層剖面圖

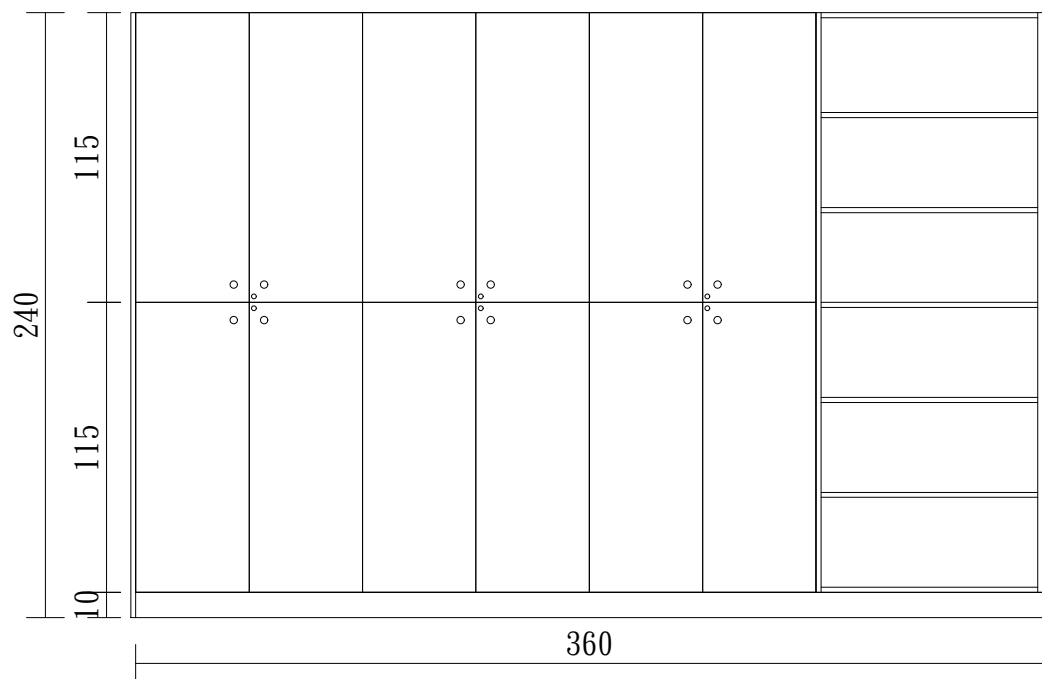


系統櫃外層立面圖

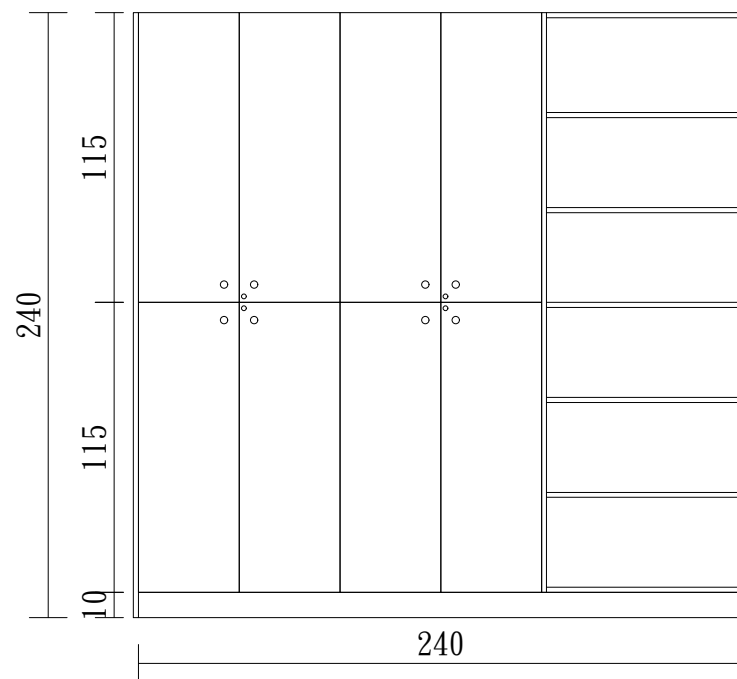

系統櫃外層立面圖

系統櫃規範依圖說FDA-17

DoveJy 淘喜室內裝修有限公司 Lovely Interior Decoration Co.,Ltd 台北市信義區忠孝東路5段510號15樓 Tel：02-2346-8011 Fax：02-2346-9991 lovelydecotw@gmail.com 備註： 本圖說應配合其他施工說明及合約條件共為工程合約之一部份，有未一致之處，施工單位應遵從較嚴格規定或依建築師會同業主指定辦理，如有未盡事宜或未瞭解圖說之情形，施工單位應先徵詢建築師再行施工。施工時應注意所持用圖說應為最新修正之資料而據以施工。施工前所有尺寸應做現場核對。	
案名	PROJECT
衛生福利部 食品藥物管理署 人事室辦公場所 整修工程	
圖名	DRAWING TITLE
系統櫃內外層立面剖面圖	
工程編號	Project#
106TFDA-SP-003	
日期	Date
106.06.26	
比例	Scale
1/30	
設計	Designed
繪圖	Drawn
審核	Checked
簽名	
圖號	Drawing Number
FDA-13	

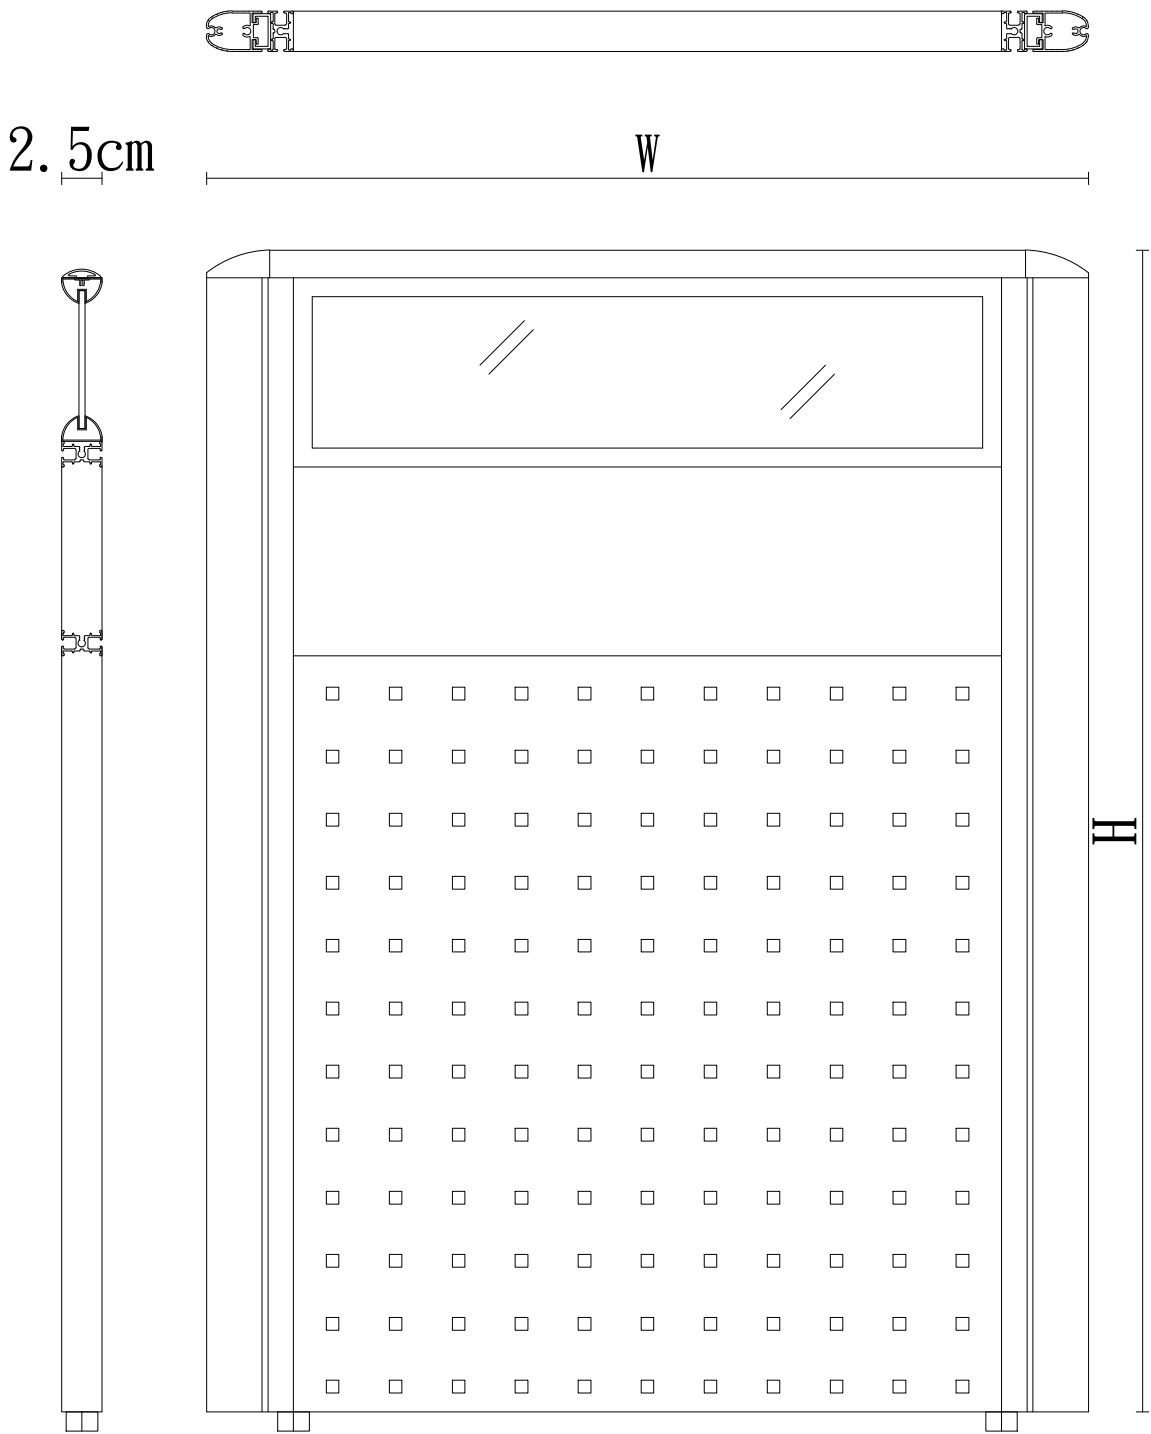

項目	名 稱	說 明
1	骨 架	採用鋁合金6063 押出成型製作, 表面採鋁本色陽極處理
2	面 板	或採用0.6mm 厚冷軋鋼板(SPCC) 製作.
3	插 片	採用1.5mm 厚鋼板球(SPCC) 加工
4	上 蓋	採用鋁合金6063 押出成型製作, 表面採鋁本色陽極處理
5	邊 蓋	採用鋁合金6063 押出成型製作, 表面採鋁本色陽極處理
6	接 頭	採ABS 射出成型後烤漆處理
7	調整腳	塑膠NYLON 射出成型, 內含M10 螺絲.
8	吊 粒	採用鋁合金6063 押出成型製作

面 板

項目	名 稱	說 明
1	凸點面板	或採用0.6mm 厚冷軋鋼板(SPCC) 製作.
2	面板	採用0.6mm 厚冷軋鋼板(SPCC) 製作. 貼壓克力布或防焰皮
3	玻璃面板	採用鋁合金6063 押出成型製作, 表面採鋁本色陽極處理. 玻璃與外框之間以PVC 製高緩衝材料減少磨損. 玻璃為5mm 厚.



淘喜室內裝修有限公司
Lovely Interior Decoration Co.,Ltd

台北市信義區忠孝東路5段510號15樓
Tel：02-2346-8011
Fax：02-2346-9991
lovelydecotw@gmail.com

備註：

本圖說應配合其他施工說明及合約條件共為工程合約之一部份，有未一致之處，施工單位應遵從較嚴格規定或依建築師會同業主指定辦理，如有未盡事宜或未瞭解圖說之情形，施工單位應先徵詢建築師再行施工。施工時應注意所持用圖說應為最新修正之資料而據以施工。施工前所有尺寸應做現場核對。

案名 PROJECT
衛生福利部
食品藥物管理署
人事室辦公場所
整修工程

圖名 DRAWING TITLE
屏風工作站細部大樣圖

工程編號 Project#
106TFDA-SP-003

日期 Date
106.06.26

比例 Scale
1/60

設計 Designed

繪圖 Drawn

審核 Checked

簽名

圖號 Drawing Number
FDA-14



淘喜室內裝修有限公司
Lovely Interior Decoration Co.,Ltd

台北市信義區忠孝東路5段510號15樓
Tel：02-2346-8011
Fax：02-2346-9991
lovelydecotw@gmail.com

備註：

本圖說應配合其他施工說明及合約條件共為工程合約之一部份，有未一致之處，施工單位應遵從較嚴格規定或依建築師會同業主指定辦理，如有未盡事宜或未瞭解圖說之情形，施工單位應先徵詢建築師再行施工。施工時應注意所持用圖說應為最新修正之資料而據以施工。施工前所有尺寸應做現場核對。

案名
衛生福利部
食品藥物管理署
人事室辦公場所
整修工程

圖名
明架天花板細部大樣圖

工程編號
106TFDA-SP-003

日期
106.06.26

比例
1/60


設計

繪圖


審核

簽名


圖號
FDA-15

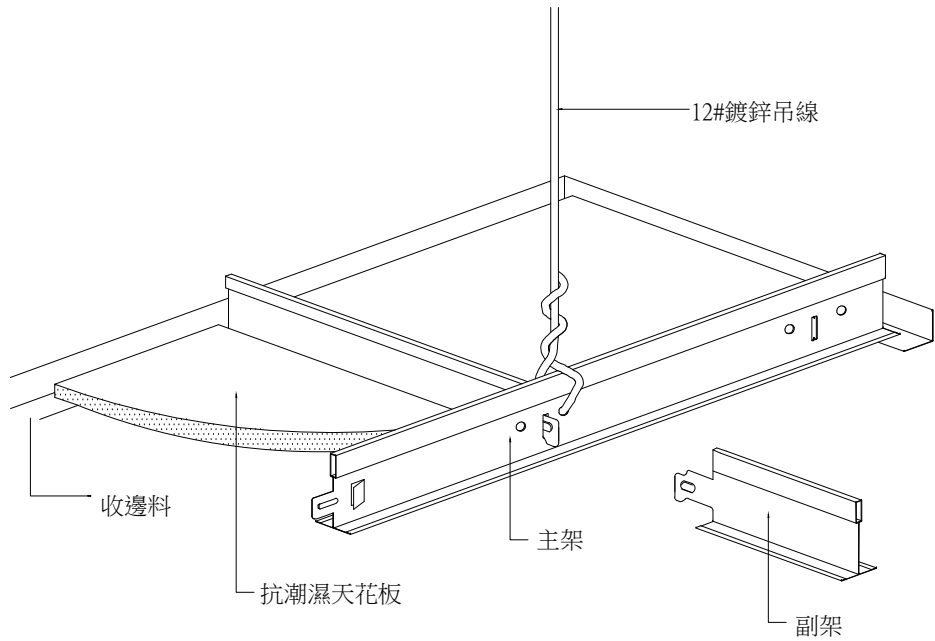

骨架組合示意圖

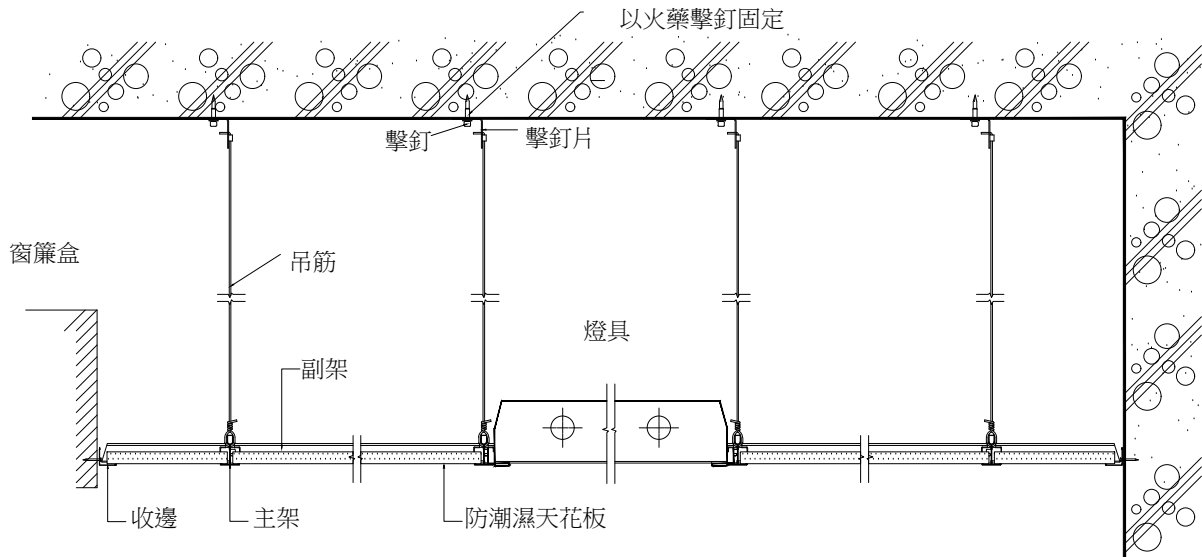

縱剖示意詳圖

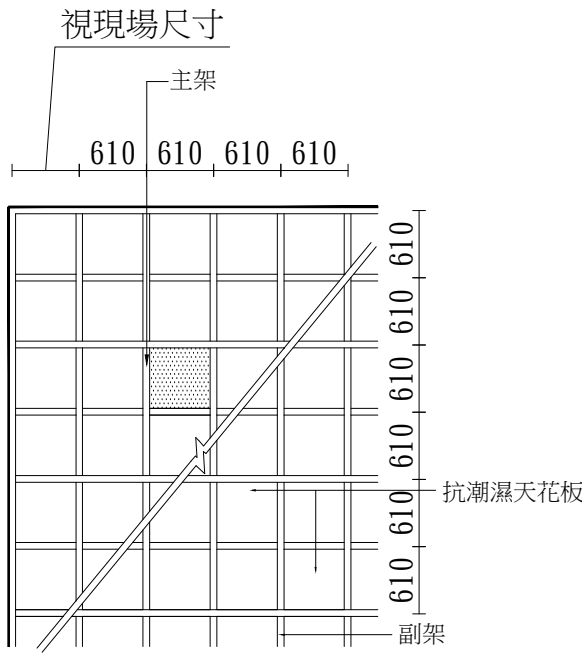


天花板平面示意圖

名稱	主 架	副 架	副 架	收 邊
型 式				
長	3660mm	1220mm	610mm	3050mm
寬	24mm	24mm	24mm	24mm
高	38mm	28mm	28mm	24mm
附註				

施工說明：

板材：採用抗潮濕天花板，其物理規格如下：

- 1.經內政部核准之綠建材標章。
- 2.所有材料、配件、規格，應於施工前檢附樣品、測試報告、廠商證明，送業主及設計單位位確認核 可後，方可進場施工。

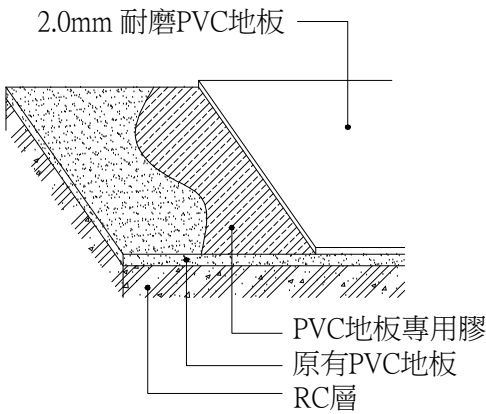

2.0mm 耐磨PVC地板施工大樣詳圖

- 2.0mm 耐磨PVC地板規範：
- 外觀：60cm距離目視/結果：無缺損、龜裂、雜質、汙染等缺點。
 - 尺寸及直角度：20±2℃；RH65±10%/結果：厚度±0.15mm、長度、寬度±0.3mm、直角度0.25mm以下。
 - 加熱長度變化量：80±2℃X6hr/結果：0.75mm以下。
 - 加熱減量：100±3℃X6hr/結果：0.5%以下。
 - 表面耐磨性：250gX1000轉(CS-17磨耗輪)/結果：100mg以下。
 - 凹陷度：20±1℃X13.6kgX1分鐘/結果：0.15mm以上。
45±1℃X13.6kgX30秒/結果：1.0mm以下。
 - 殘存凹陷度：20±2℃；RH：65±10% 36kgX10分鐘/結果：0.15mm以下。
 - 耐膨脹率：20±1℃恆溫水槽X15分鐘；40±1℃恆溫水槽X15分鐘/結果：1.2X10⁻⁴℃⁻¹以下。
 - 耐藥品性：20±2℃X48hr(大豆油、潤滑油等7種試劑)/結果：無顏色、光澤之變化及腫脹。
 - 耐燃性：酒精燈加熱12秒後，移開火源；火焰熄滅時間/結果：移開火源後5秒內熄滅。
 - 耐光性：褪色試驗機X30Hr./結果：3級以上。



淘喜室內裝修有限公司
Lovely Interior Decoration Co.,Ltd

台北市信義區忠孝東路5段510號15樓
Tel：02-2346-8011
Fax：02-2346-9991
lovelydecotw@gmail.com

備註：

本圖說應配合其他施工說明及合約條件共為工程合約之一部份，有未一致之處，施工單位應遵從較嚴格規定或依建築師會同業主指定辦理，如有未盡事宜或未瞭解圖說之情形，施工單位應先徵詢建築師再行施工，施工時應注意所持用圖說應為最新修正之資料而據以施工，施工前所有尺寸應做現場核對。

案名 PROJECT
衛生福利部
食品藥物管理署
人事室辦公場所
整修工程

圖名 DRAWING TITLE
地坪細部大樣圖

工程編號 Project#
106TFDA-SP-003

日期 Date
106.06.26

比例 Scale
1/50


設計 Designed

繪圖 Drawn

審核 Checked


簽名

圖號 Drawing Number
FDA-16

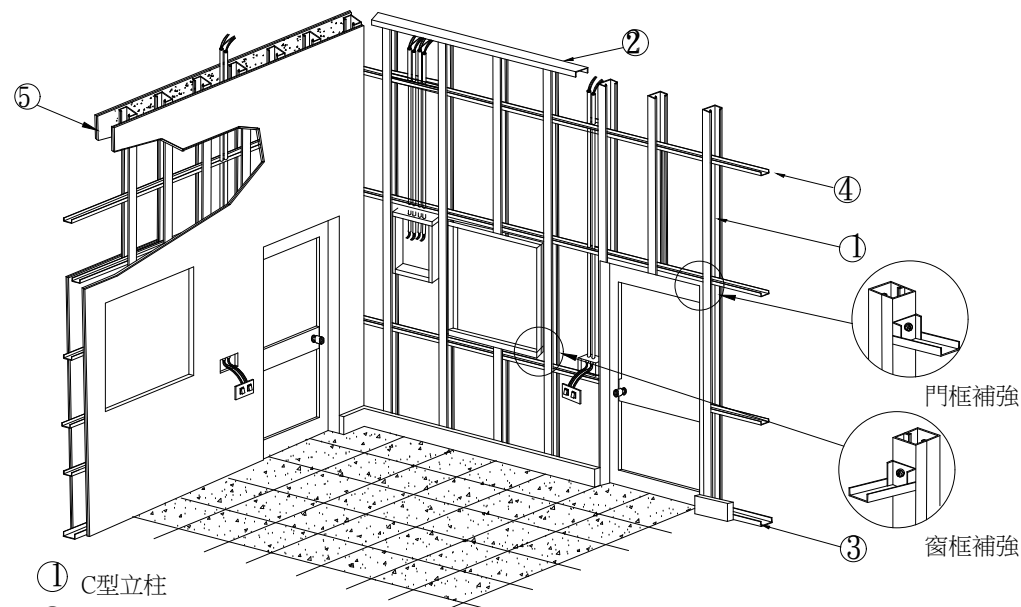


- ① C型立柱
- ② 上槽
- ③ 下槽
- ④ 加強橫柱
- ⑤ 矽酸鈣板9mm

室內隔間安裝示意圖

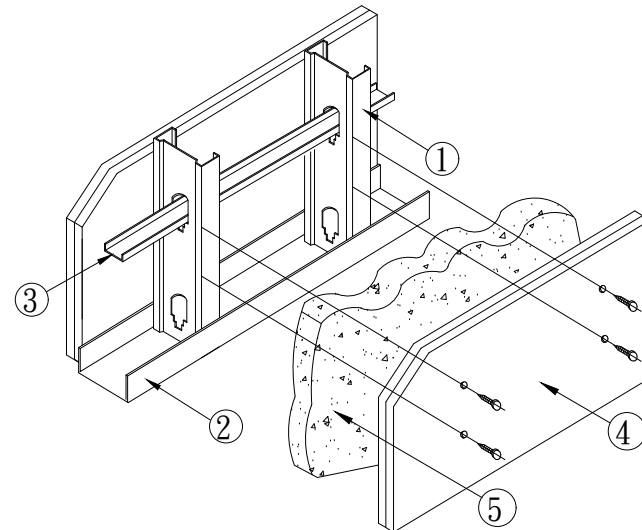


矽酸鈣板9mmt加岩綿示意圖


- 1 C型立柱C92*35*20GA
- 2 上下槽U95*30*20GA
- 3 加強橫柱N38*12*1.0MM
- 4 矽酸鈣板9mmt
- 5 隔音棉

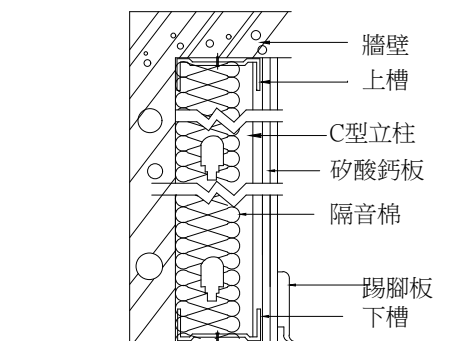

矽酸鈣板9mmt加岩綿示意圖

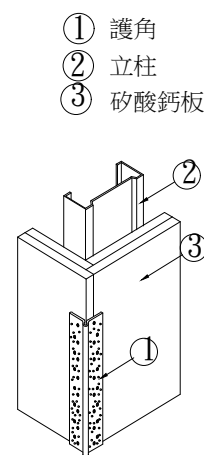

護角與立柱組合圖

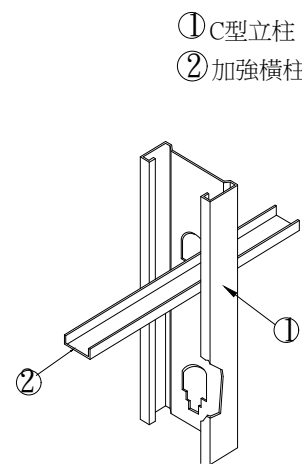

C型立柱與加強橫柱組合圖

規範說明

- 1.上述骨架皆以熱浸鍍鋅鋼板製成, 鍍鋅量達Z12(G40)以上,符合CNS 1244(ASTM A525)
- 2.上述材質強度達33KSI(230MPA), 拋拉強度達45KSI(310MPA)以上, 符合ASTM A446(CNS1244-G3027)
- 3.板材採用矽酸鈣板9mmt 需出具一小時防火時效證明

註：承商施作前，須提送相關材料至設計單位與業主審查，並確認實際尺寸與位置，核可後方可施作。



淘喜室內裝修有限公司
Lovely Interior Decoration Co.,Ltd

台北市信義區忠孝東路5段510號15樓
Tel：02-2346-8011
Fax：02-2346-9991
lovelydecotw@gmail.com

備註：

本圖說應配合其他施工說明及合約條件共為工程合約之一部份，有未一致之處，施工單位應遵從較嚴格規定或依建築師會同業主指定辦理，如有未盡事宜或未瞭解圖說之情形，施工單位應先徵詢建築師再行施工。施工時應注意所持用圖說應為最新修正之資料而據以施工。施工前所有尺寸應做現場核對。

案名
衛生福利部
食品藥物管理署
人事室辦公場所
整修工程

圖名
隔間細部大樣圖

工程編號
106TFDA-SP-003

日期
106.06.26

比例
1/60


設計

繪圖

審核

簽名

圖號
FDA-17

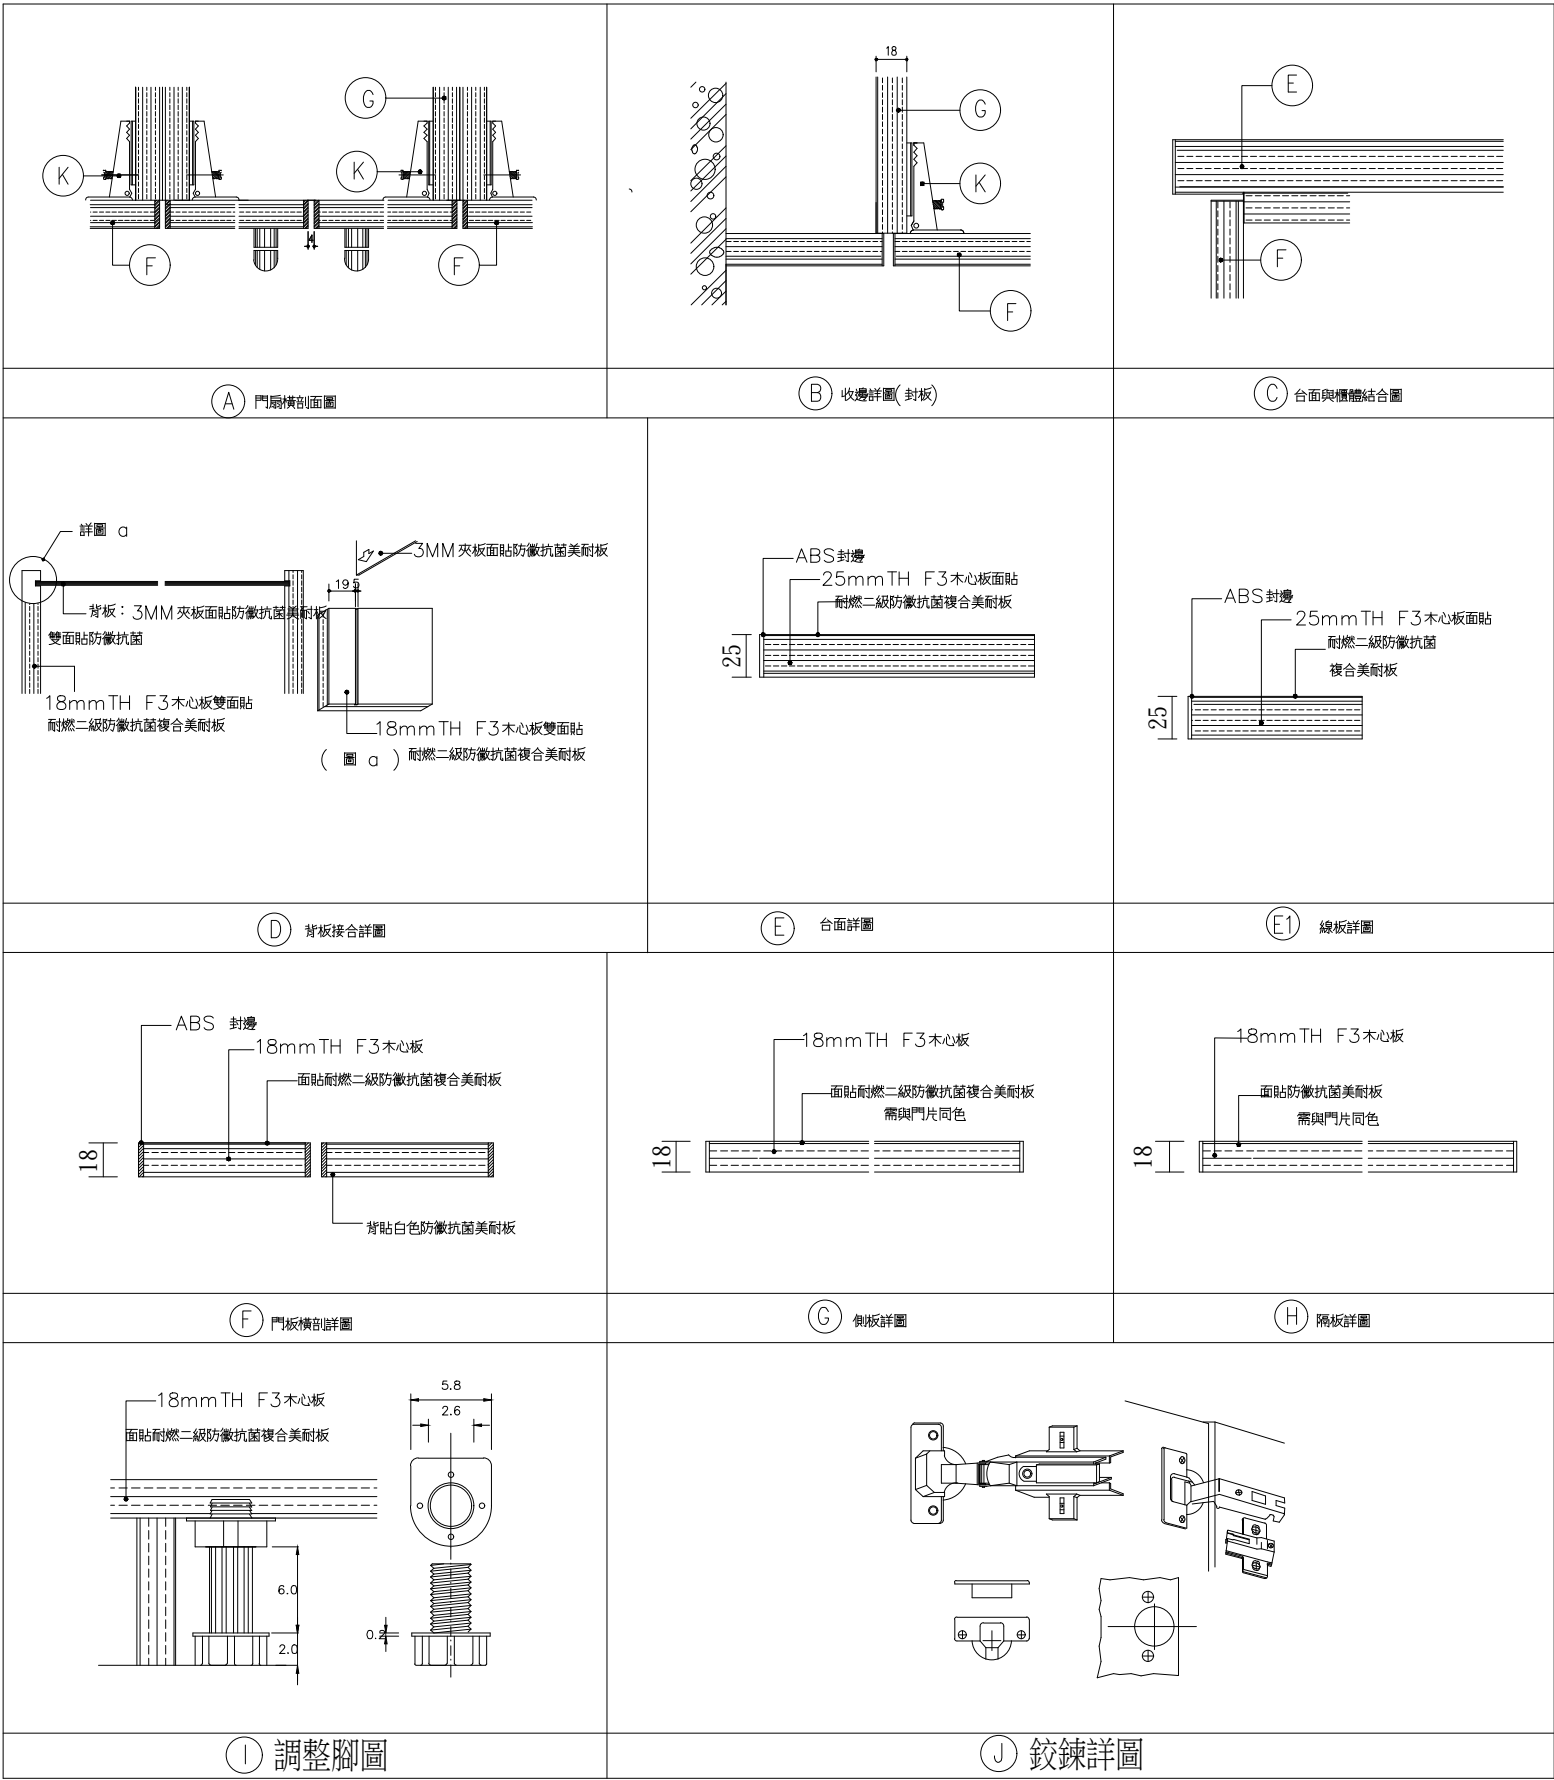

櫥櫃工程規範說明:

壹、材料規範說明:

一、本工程櫥櫃板料採用之F3木芯板,面貼耐燃二級防黴抗菌複合美耐板,並依據空氣品質管理法之建議,為改善室內空氣品質避免室內環境細菌黴菌滋生,應從室內裝修及其使用材料規劃著手;故本工程採用防黴抗菌美耐板面材,需符合下列CNS11366及CNS 7614防焰標準如下:

- 表面耐磨轉性: ≥ 650 轉。
- 耐沸水性: 質量增加率: $\leq 11.0\%$, 厚度膨脹率: $\leq 10.0\%$ 。
- 尺度安定性: 縱向 $\leq 0.5\%$, 橫向 $\leq 0.8\%$ 。
- 耐光性: 外觀無變化, 色差值 ≤ 3.0 。
- 抗拉強度: 縱向 $\geq 16.0 \text{ kgf/mm}^2$, 橫向 $\geq 10.0 \text{ kgf/mm}^2$ 。
- 防焰性: 符合CNS7614 60秒達防焰一級。

二、防黴抗菌美耐板(熱固性樹脂板)需符合下列標準:

- 符合相關品質標準,不得含有砷、鎘、汞、六價鉻、多溴聯苯醚、多溴聯苯等重金屬或有毒物質。
- 防黴抗菌美耐板對抗藥性金黃色葡萄球菌、多重抗藥性鮑氏不動桿菌、多重抗藥性綠膿桿菌等之抗菌能力24小時內需達95%以上(含)。(可採用JIS Z2801或CNS15823 K61217測定法)
- 防黴抗菌美耐板需經念毒性口服投予試驗: 經口服投予單一劑量至老鼠後,透過14天臨床症狀觀察,試驗結果: 臨床表現正常,解剖結果正常,並未產生相關之毒性反應。
- 防黴抗菌美耐板需經動物眼睛刺激性試驗: 以兔子眼睛試驗72小時,觀察眼睛之刺激性反應。試驗結果: 無造成刺激性反應。
- 防黴抗菌美耐板對嗜肺退伍軍人菌之抗菌效果根據ASTM F1980 規範之保存期限計算法需達十年(含)以上仍具抗菌能力達95%以上(含)。
- 防黴抗菌美耐板,需提供相關證明文件經監造單位審核後方可進場施作。
- 防黴抗菌美耐板為單一面材,不得使用美耐皿或PVC材料替代,其防黴抗菌藥劑須於美耐板原廠生產中加入樹脂含浸,經高溫高壓壓合而成,不可使用塗佈(光觸媒)或二次加工方式,以免損耗其抗菌性。

貳、櫥櫃工程規範:

- 櫃面: 採用25mm F3木芯板面貼耐燃二級防黴抗菌複合美耐板(須符合內政部建築新技術、新工法、新設備及新材料認可符合 CNS14705-1耐燃二級)。
 - 門片: TH18mm F3木芯板面貼耐燃二級防黴抗菌複合美耐板(須符合內政部建築新技術、新工法、新設備及新材料認可符合 CNS14705-1耐燃二級)。
 - 櫃體、隔板、固定隔板、側立板、頂板及底板使用18mmF3木芯板面貼防黴抗菌美耐板(厚度0.3mmTH)。
 - 踢腳板用18mm F3木芯板面貼耐燃二級防黴抗菌複合美耐板(須符合內政部建築新技術、新工法、新設備及新材料認可符合 CNS14705 耐燃二級)。
 - 背板: 使用3mm夾板面貼防黴抗菌美耐板。
- 六、本工程圖樣僅供詢價參考,不作為施工及驗收依據,得標廠商施作應符合設計要求之功能及品質,於施工前繪製施工圖,並提供材料及顏色、色版供監造單位審核通過後方可施工。

參、材料送審:

- 規範說明所示之各項測試數據,均須附檢驗測試報告,防火證明須檢附國內市場出場檢驗合格證書或輸入檢驗合格證書或內政部建築新技術、新工法、新設備及新材料認可通知書。
- 本工程圖說、尺寸僅供參考,凡經監造單位審查具有相同效果、功能、材料、品質相當之同等品或優於圖示產品者,皆可採用。

肆、五金規範說明:

- 門板鉸鍊: 金屬鉸鍊使用須達80000次以上。檢附原廠檢驗證明及原廠供貨證明。
- 抽屜滑軌: 採用三節式鋼珠滑軌(不可使用自走式滑軌)。
- 螺絲: 採用不鏽鋼結合螺絲。
- 把手: 須經業主或監造單位核可後方可安裝。

伍、完工檢附證明文件

- 規範說明所示之各項測試數據,均須附出廠證明文件及保固書。
- 金屬鉸鍊須附原廠出廠證明文件。

附註: 以上證明文件皆須加蓋原廠印鑑證明與正本相符,使為有效文件。



淘喜室內裝修有限公司
Lovely Interior Decoration Co.,Ltd

台北市信義區忠孝東路5段510號15樓

Tel : 02-2346-8011

Fax : 02-2346-9991

lovelydecotw@gmail.com

備註:

本圖說應配合其他施工說明及合約條件共為工程合約之一部份,有未一致之處,施工單位應遵從較嚴格規定或依建築師會同業主指定辦理,如有未盡事宜或未瞭解圖說之情形,施工單位應先徵詢建築師再行施工,施工時應注意所持用圖說應為最新修正之資料而據以施工,施工前所有尺寸應做現場核對。

案名
衛生福利部
食品藥物管理署
人事室辦公場所
整修工程

圖名
系統櫃規範大樣圖

工程編號
106TFDA-SP-003

日期
106.06.26

比例
1/200

設計
Designed

繪圖
Drawn

審核
Checked

簽名

圖號
FDA-18