



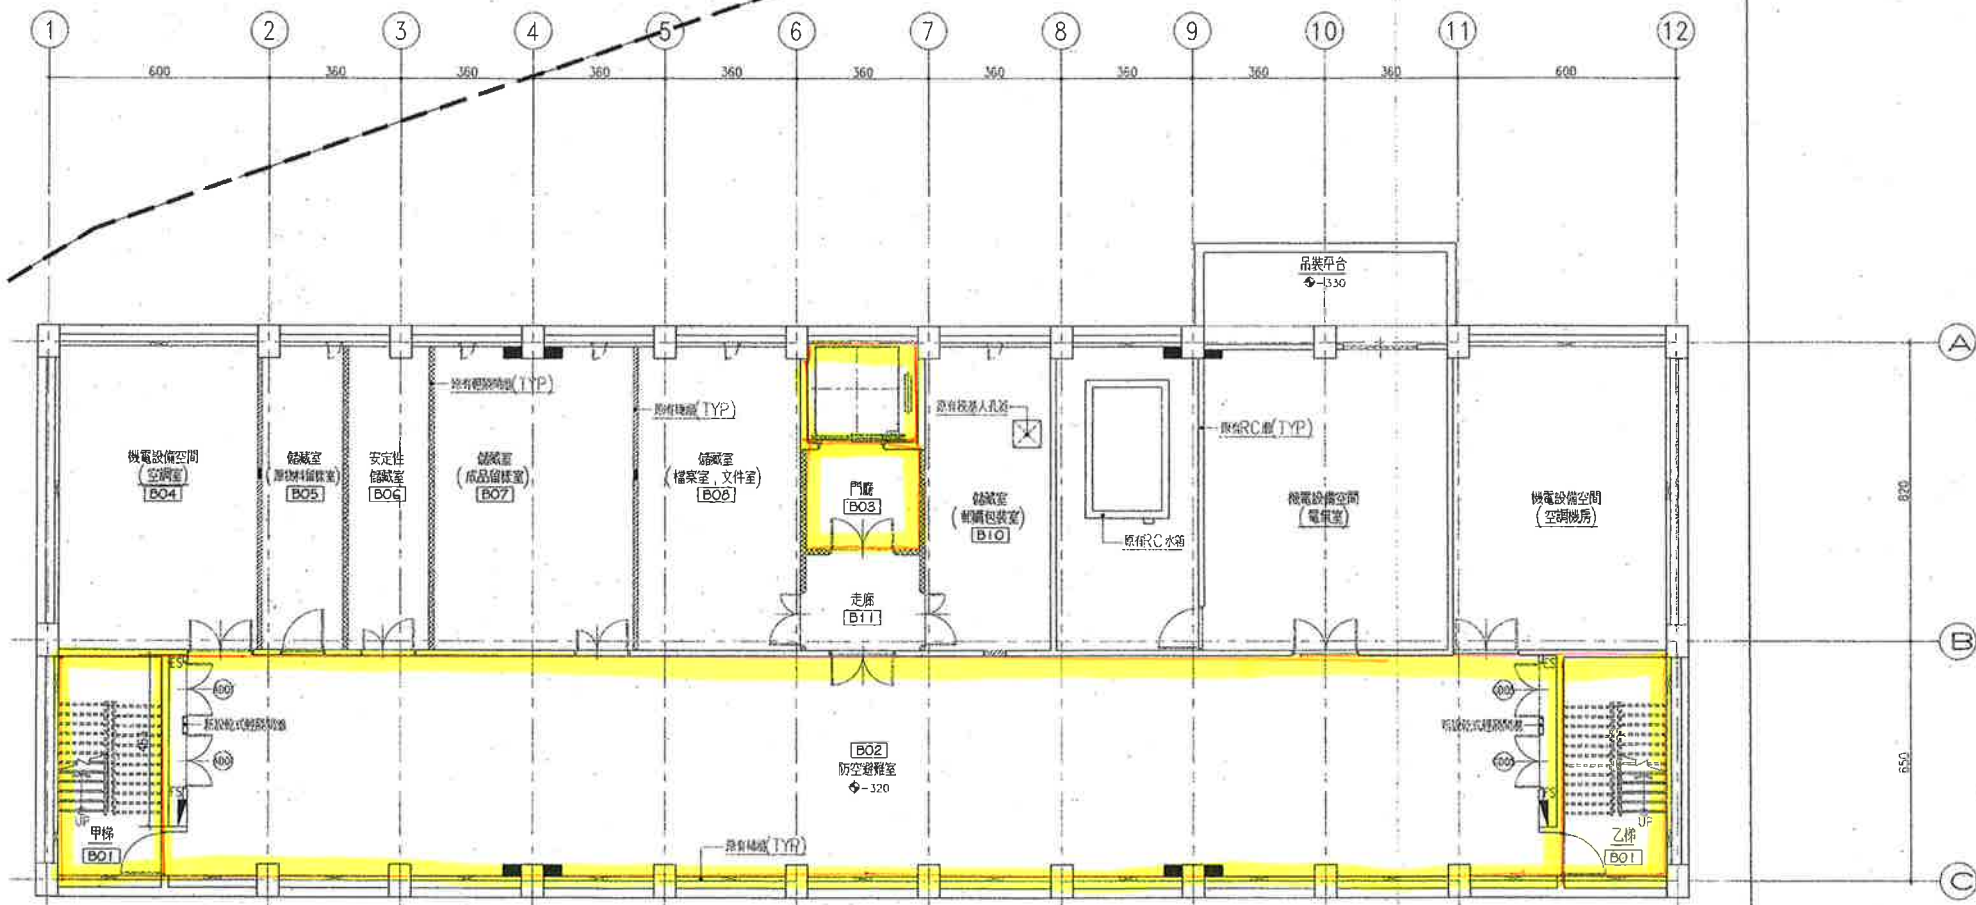

1. 圖示(A)表穀隔間牆，圖示(A)表庫板隔間牆，TYPE 型式編號詳平面圖示。
2. 管道間內不作裝修。
3. 管制區內隔間含回風柱，包往及管制區範圍內側皆採庫板隔間牆（除標示外）。
4. 庫板隔間牆除圖示標註外，隔牆至天花處。

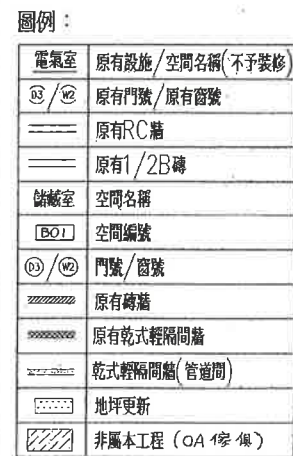

 A棟地下室平面圖




A棟_壹層平面圖

 A1:S=1/100
 A3:S=1/200


A<1000呎之無開口樓層、

承辦人	陳翰隆	工程編號	101-0303-01-02-0109-111-0	 啓達聯合建築師事務所 台北市東區寧波路二段45號4樓 TEL: 02-2721-1111 FAX: 02-2721-1111	圖號					
分隊長	廖富強	核准日期			繪圖	查圖	複核	田文通	AA2-2	21 165
隊長	郭和豐				設計	林玉成	核准	吳大雄		
				初核		日期				



圖例：

電氣室	原有設施/空間名稱(不予裝修)
①/②	原有門窗/原有窗框
——	原有RC牆
——	原有1/2B磚
儲藏室	空間名稱
[BO1]	空間編號
①/②	門窗/窗框
////	原有磚牆
	原有乾式輕隔間牆
——	乾式輕隔間牆(舊道間)

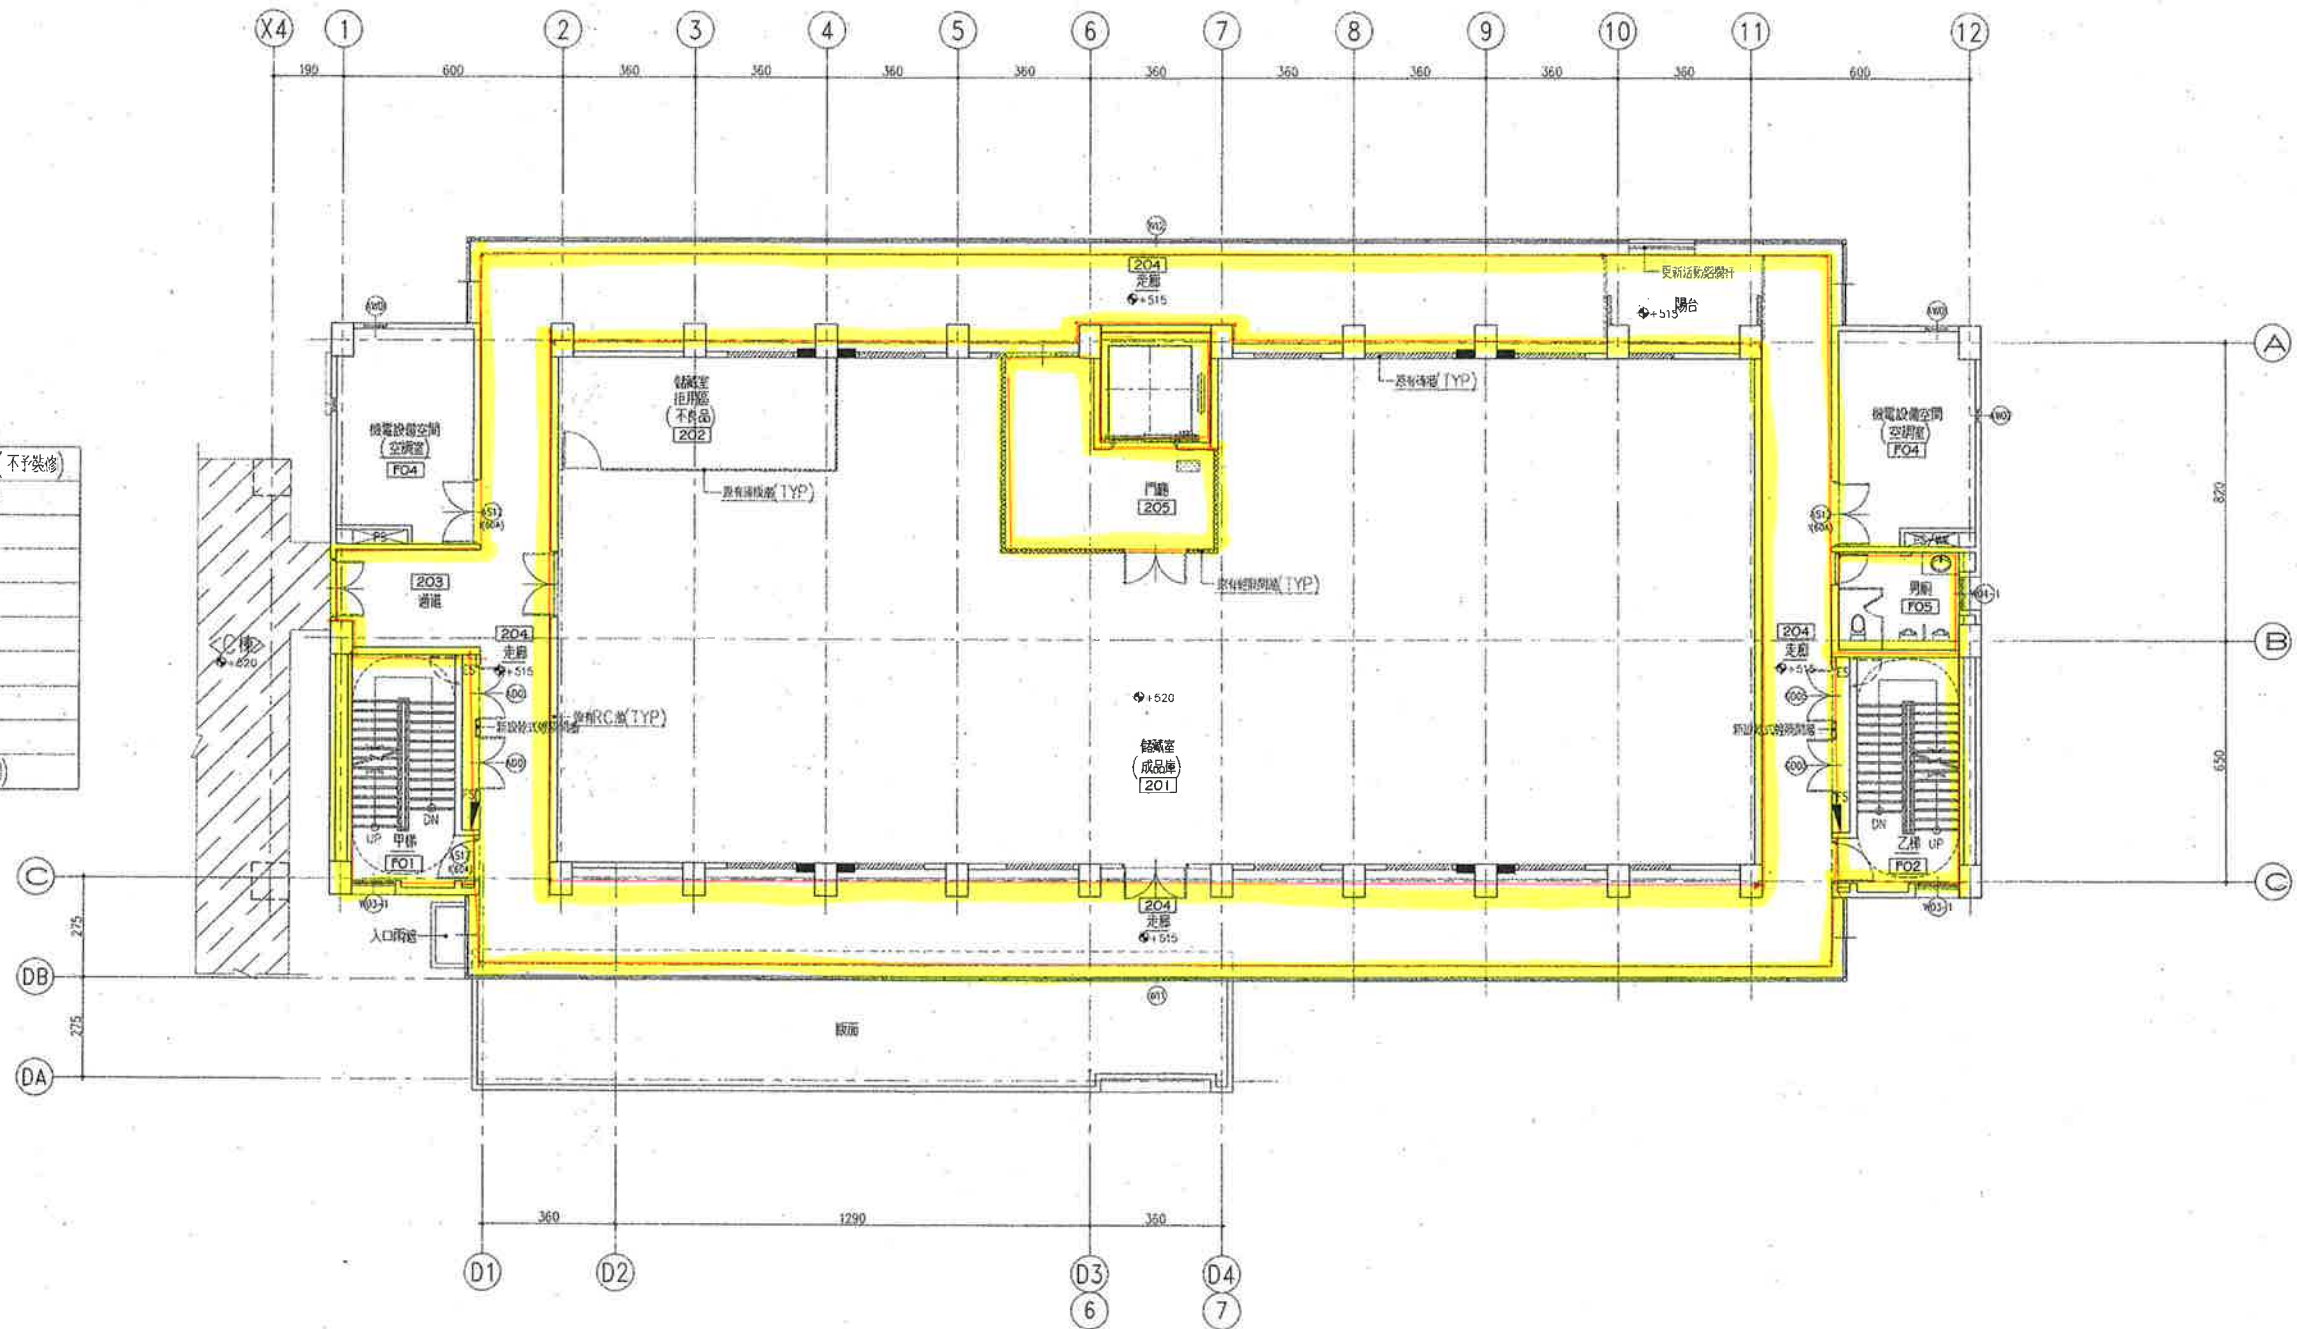

圖面縮寫代碼表：

PS	結構本管範圍	→	修繕	地下室通風
FS	消防設備範圍	→	修繕	地下室通風
AS	空調設備範圍	→	修繕	地下室通風
ES	電氣設備範圍	→	修繕	地下室通風
EAS	電氣設備範圍	→	修繕	地下室通風
AS	空調設備範圍	→	修繕	地下室通風
ES	電氣設備範圍	→	修繕	地下室通風
EAS	電氣設備範圍	→	修繕	地下室通風
AS	空調設備範圍	→	修繕	地下室通風
ES	電氣設備範圍	→	修繕	地下室通風
EAS	電氣設備範圍	→	修繕	地下室通風


A棟二層平面圖

A1:S=1/100
A3:S=1/200



圖例：

電氣室	原有設施/空間名稱(不予裝修)
OS/W	原有門窗/原有窗號
——	原有RC牆
——	原有1/2B磚
儲藏室	空間名稱
BO1	空間編號
OS/W	門號/窗號
——	原有磚牆
——	原有乾式煙囪(管通間)
——	原有乾式煙囪(管通間)

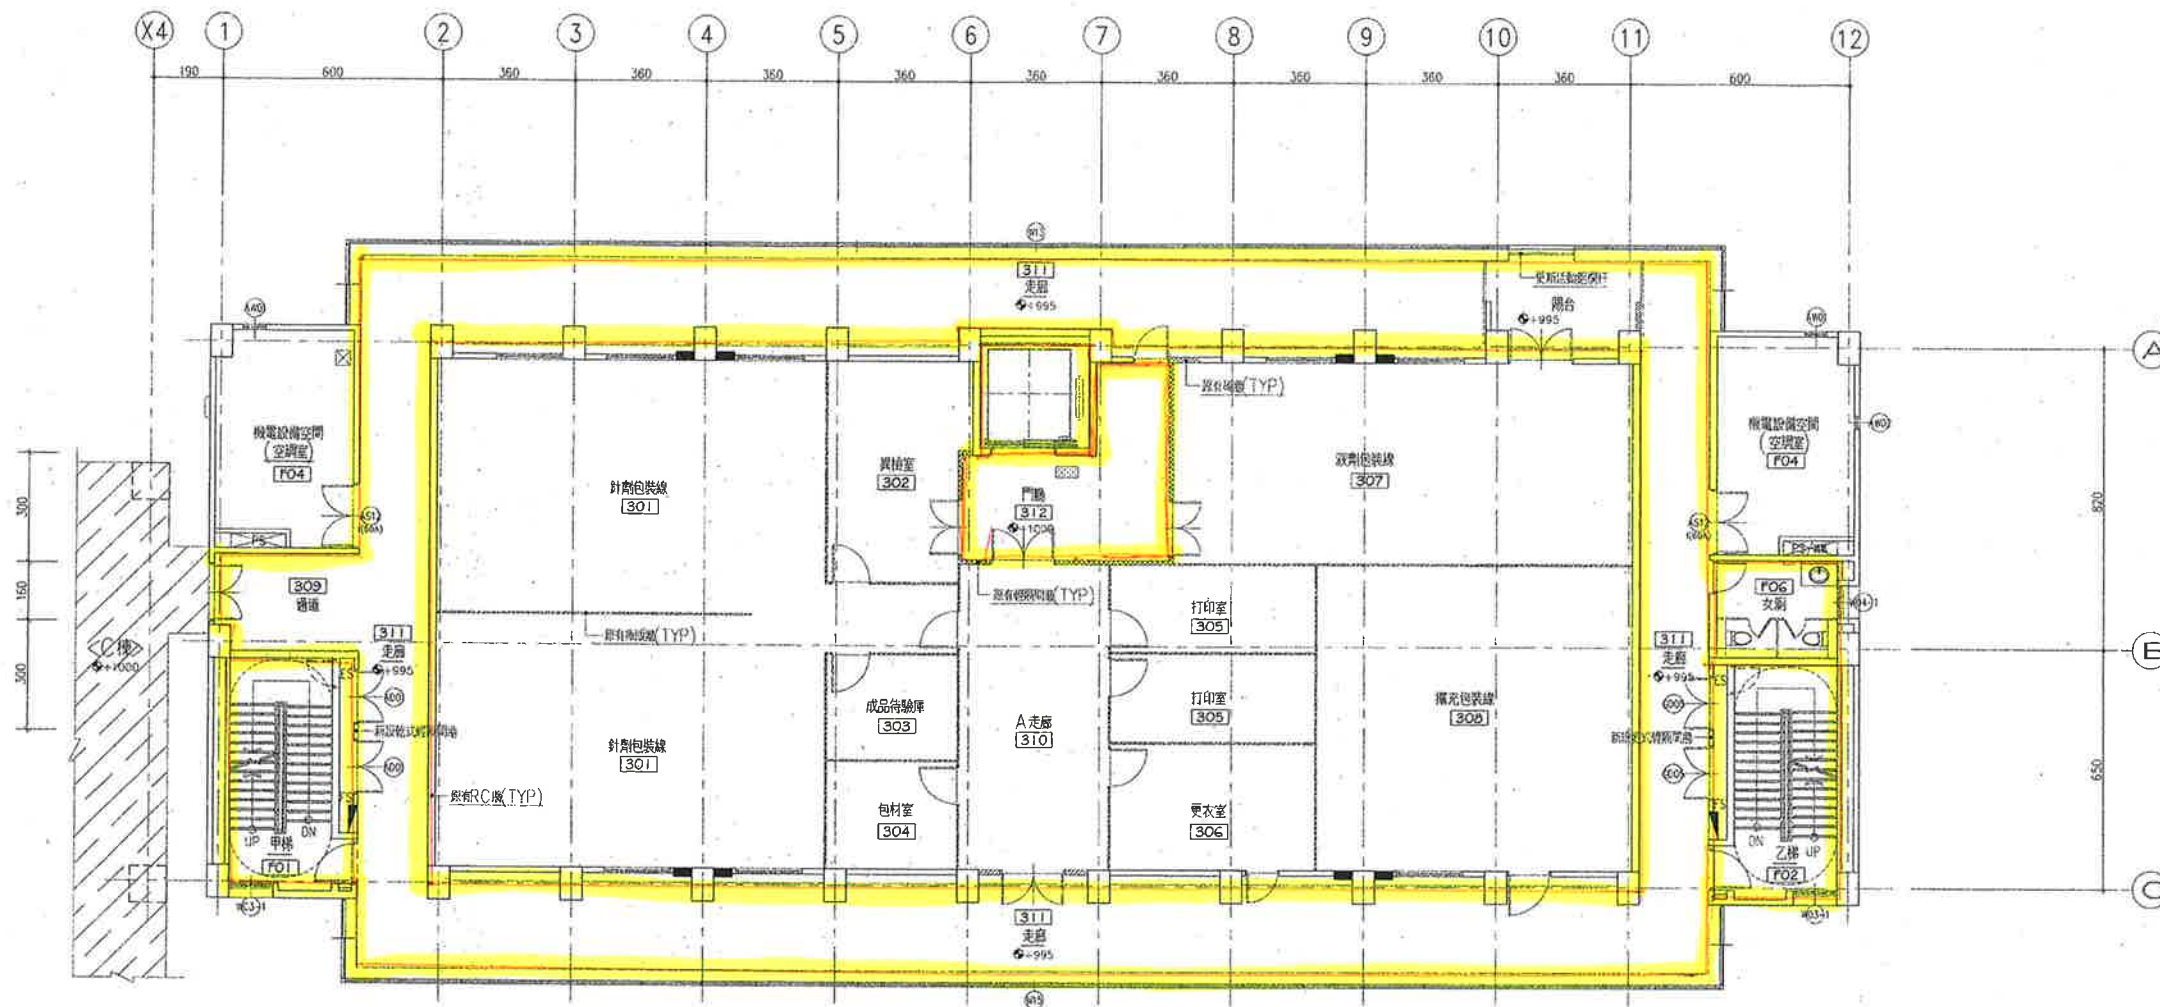

A棟_參層平面圖 A1:S=1/100 A3:S=1/200

圖例代碼表：

PS	給排水管通間	→	地下室通風
FS	消防管通間	←	地下室通風
AS	空調管通間	←	地下室通風
ES	通風管通間	→	地下室通風
EAS	通風管通間	→	地下室通風
←	氣密/氣密防火設施	←	地下室通風
←	通風/通風設施	←	地下室通風
←	通風/室內空氣	←	地下室通風



冷氣室	原有設施 / 空間名稱 (不予裝修)
⑬ / ⑫	原有門號 / 原有窗號
——	原有R.C.牆
——	原有1/2B磚
儲藏室	空間名稱
BO1	空間編號
⑬ / ⑫	門號 / 窗號
——	原有磚牆
——	原有乾式輕隔間牆
——	原有乾式輕隔間牆 (管道間)

圖面縮寫代碼表：

PS	給排水管通風	→ 停走	地下室通風
FS	消防栓通風	← 停停	地下室通風
AS	空調管通風	← 停停	廚房通風
ES	強電管通風	→ 通風	發熱機室
IAS	暖氣管通風	→ 通風	空調室
← 氣源	暖氣管通風	← 通風	發熱機室
← 通風	暖氣管通風	← 通風	發熱機室
← 通風	室內空間		


 A棟_肆層平面圖

 A1:S=1/100
 A3:S=1/200

A1 : S=1/100
A3 : S=1/200

 內政部營建署
CONSTRUCTION AND PLANNING AGENCY, MINISTRY OF THE INTERIOR


「衛生福利部食品藥物管理署管制藥品製藥工廠廠房新建暨整建工程」之增作「整建棟1樓及4樓辦公室、警衛室整修及外牆翻修等工程」。

A棟 肆層平面圖


承辦人	陳翰堯	工程編號	101-0701-01-02- 101-111-01	 啓達聯合建築師事務所 63.9104 粵海路 40 號 4 樓 407 室 TEL: 02(2562-2188 FAX: 02(2562-5189)	圖 號	
分隊長	翁嘉強	核准日期			AA2-5	24
隊長	莊和豐					165

- 1:3 水泥砂漿粉面貼45x95mm± 外裝飾磁磚(灰色系)
1:3 水泥砂漿粉面貼石子(宜陶石)
1:2 防水水泥砂漿粉面貼石子(宜陶石)
原有外牆面保留


- ※ 1. 立面圖不繪註者或特別作註者均屬示意圖外，皆依圖例所示材料施作。
2. 外牆面分割圖示僅供參考，施工圖則應作精確之牆面分割計畫及施工大樣詳圖，經監造師核可後方可施作。

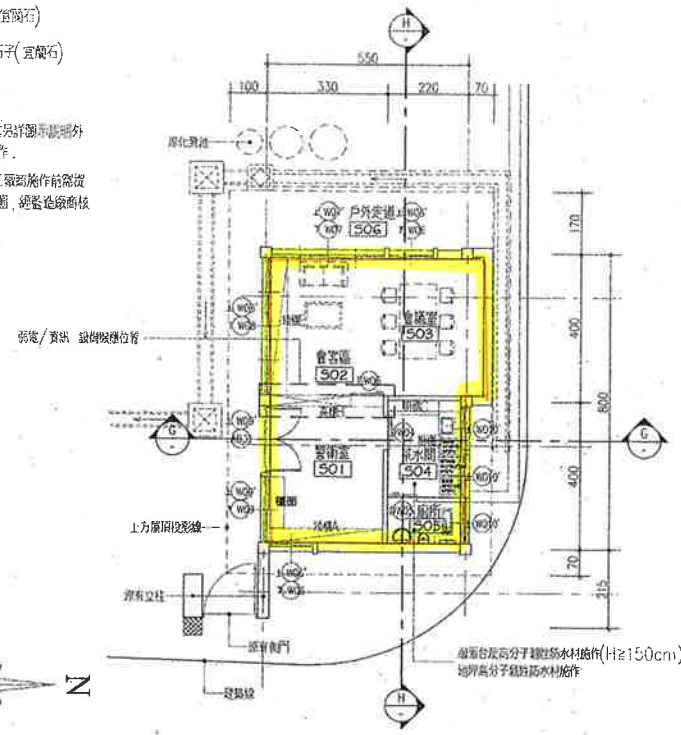


警衛室平面圖 A1:S=1/100
A3:S=1/200

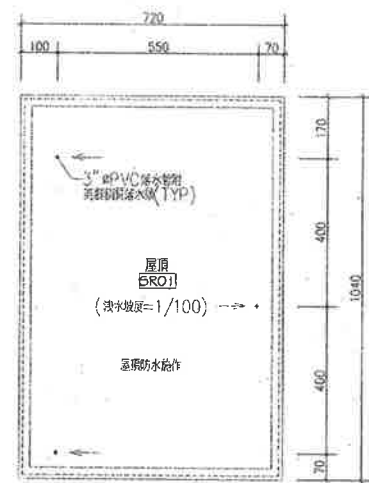


屋頂平面圖 A1:S=1/100
A3:S=1/200

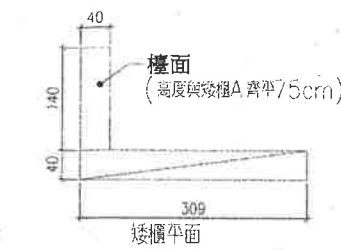


矮櫃A立面

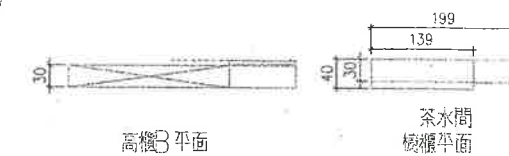


矮櫃B立面

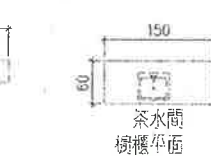


矮櫃C立面

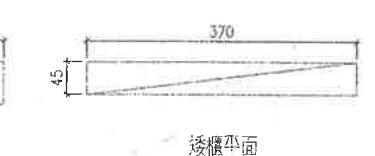


矮櫃D立面

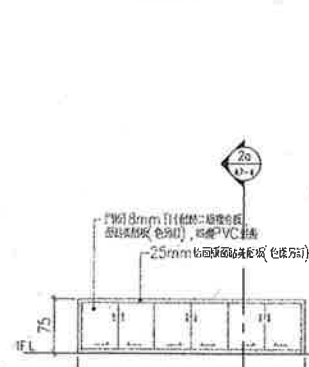


矮櫃A立面

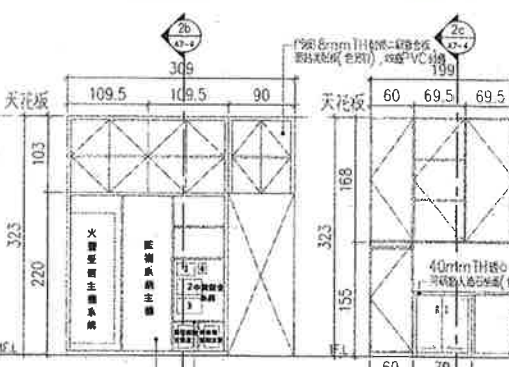

矮櫃B立面

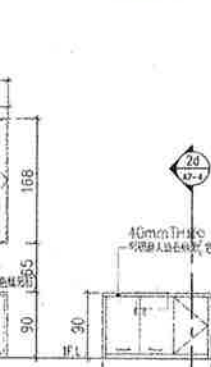


矮櫃C立面

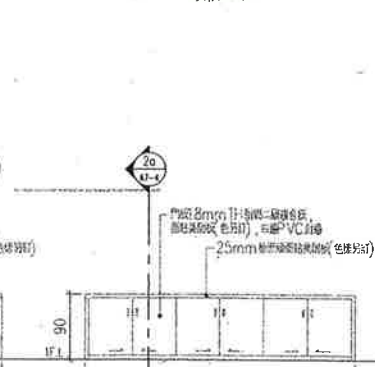


矮櫃D立面


矮櫃立面圖 A1:S=1/50
A3:S=1/100

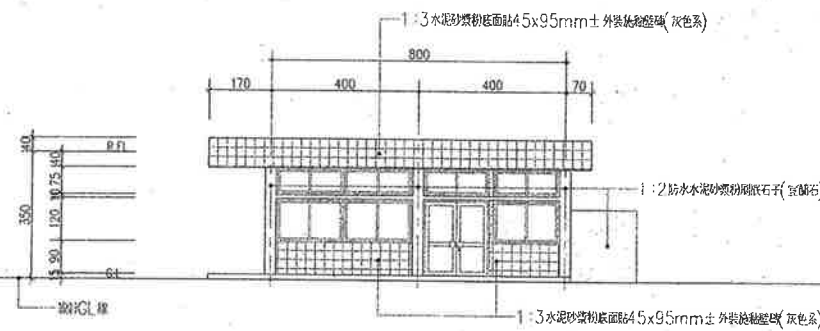


南向立面圖 A1:S=1/100
A3:S=1/200

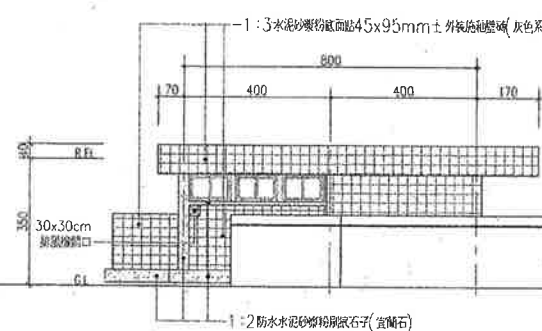


北向立面圖 A1:S=1/100
A3:S=1/200

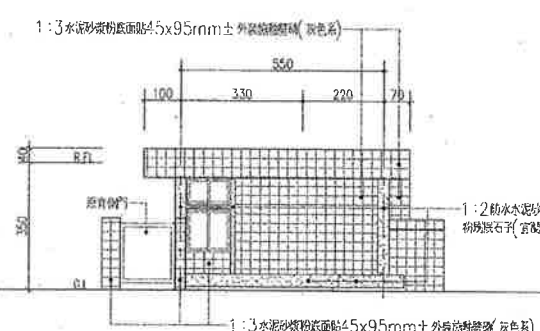


東向立面圖 A1:S=1/100
A3:S=1/200

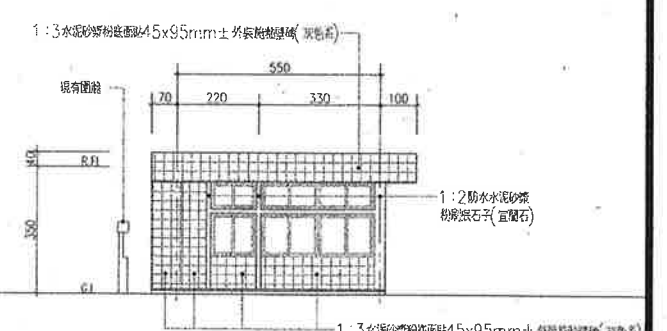

西向立面圖 A1:S=1/100
A3:S=1/200

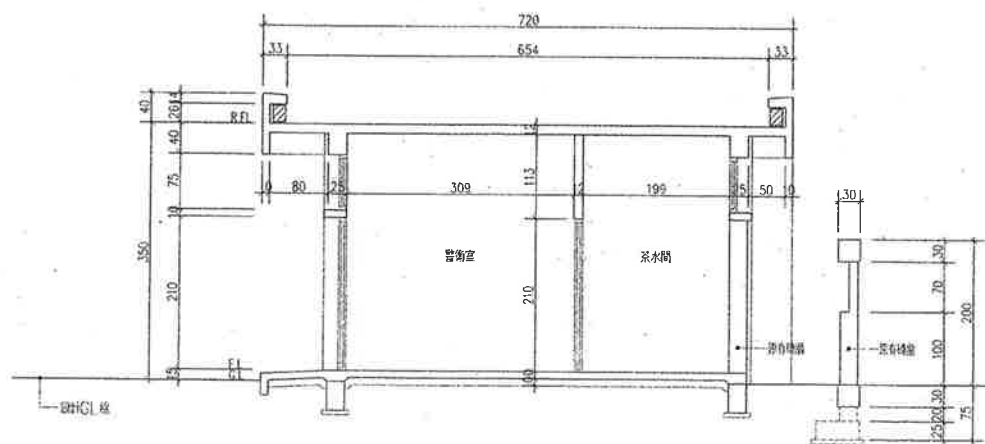

橫向剖面圖 A1:S=1/50
A3:S=1/100

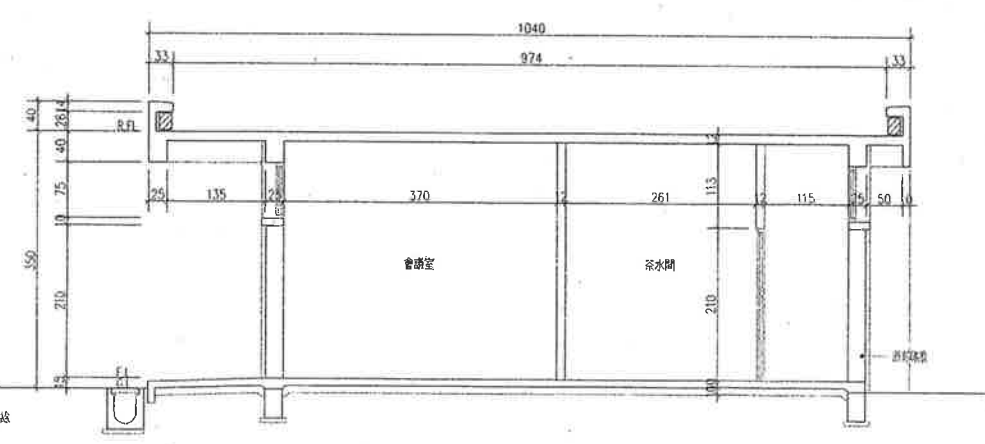

縱向剖面圖 A1:S=1/50
A3:S=1/100