


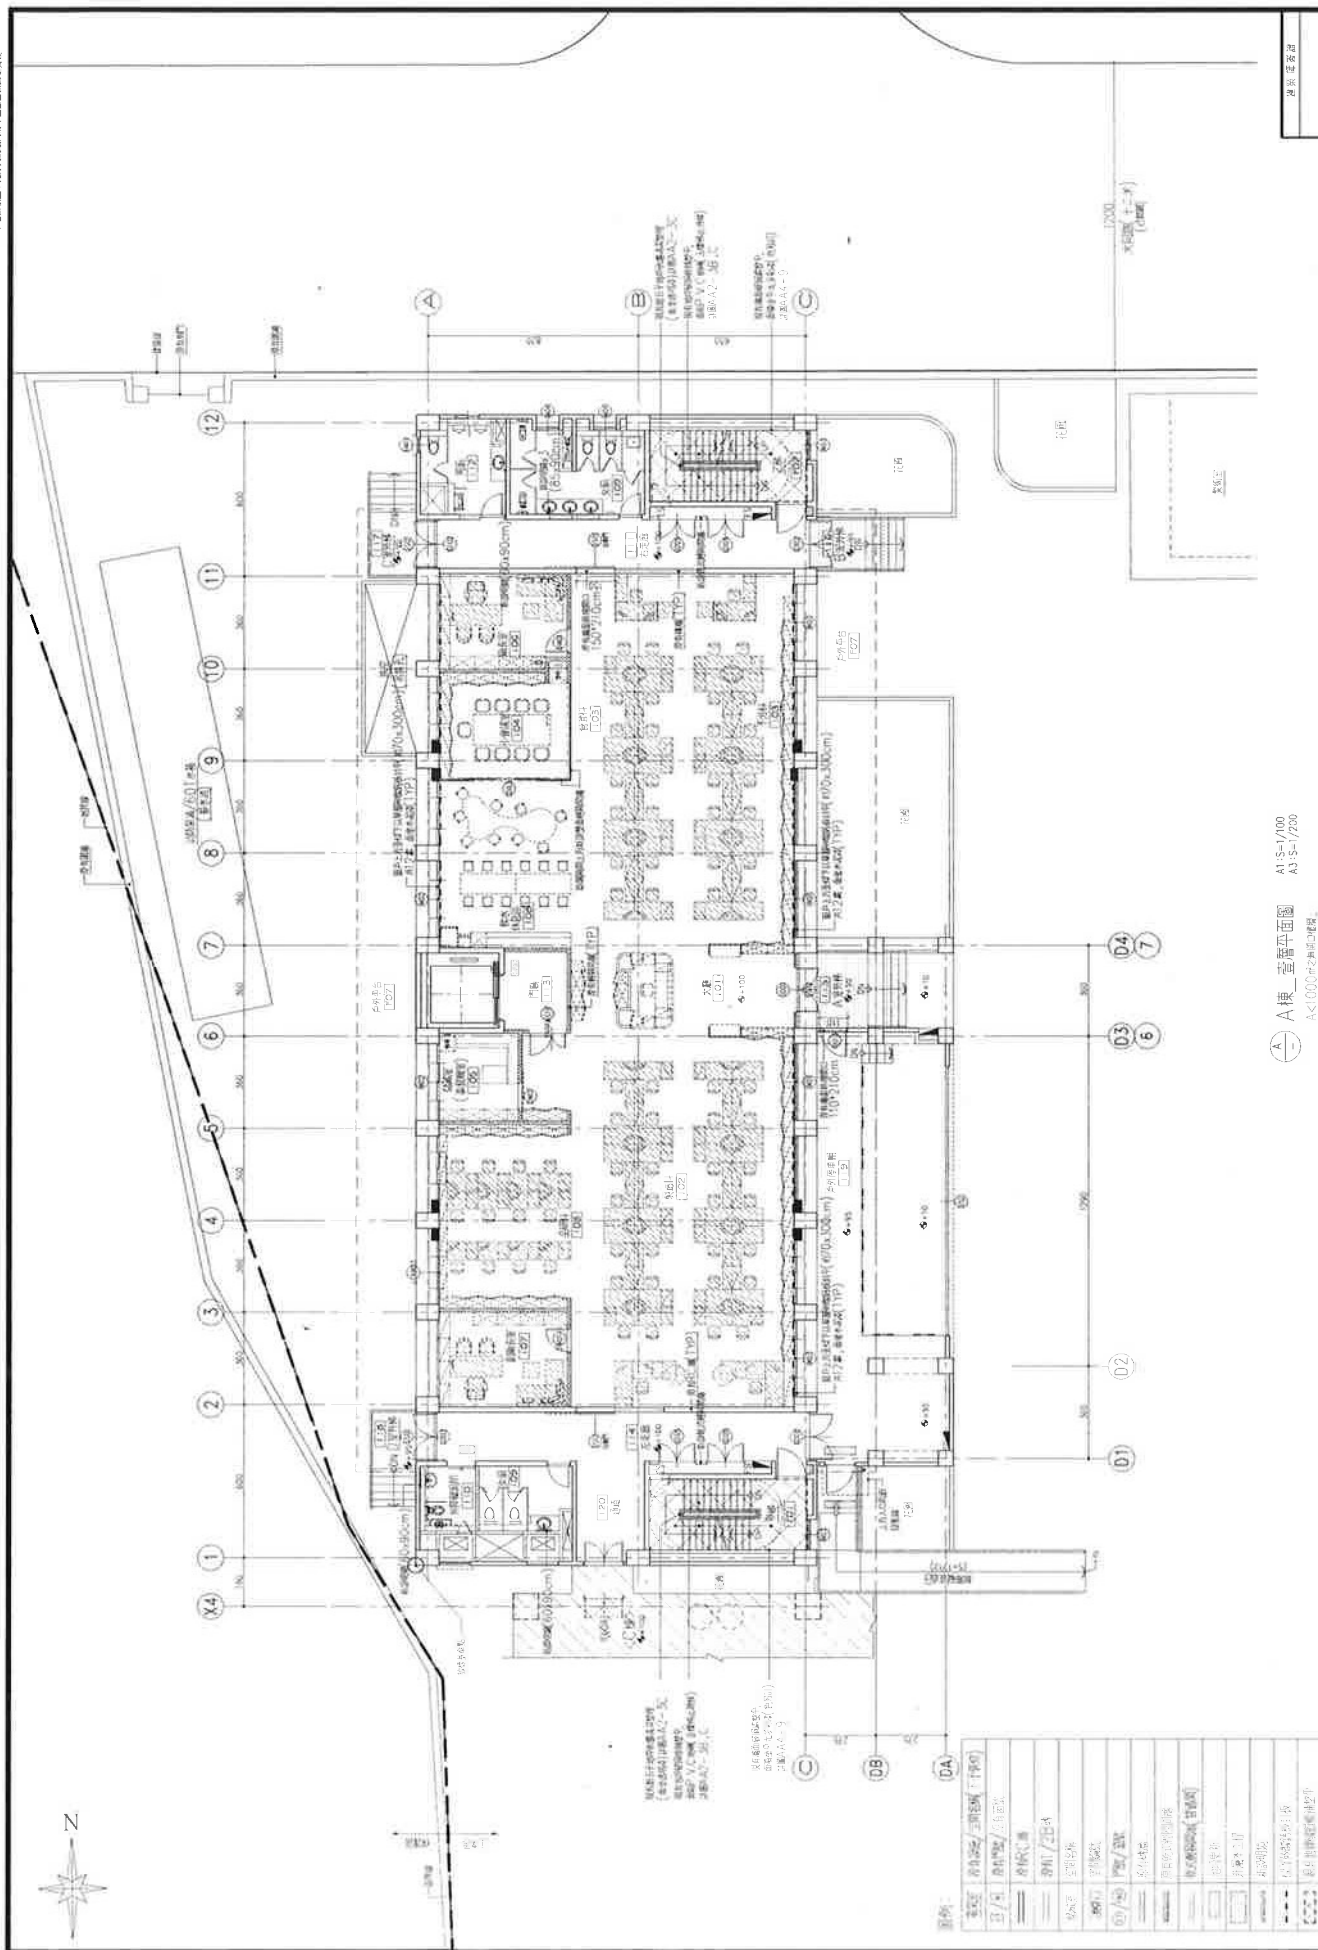

A棟 壹層平面圖

承辦人	工程編號	CDP-0001-00000000	 香港聯合建設師事務所 香港中環皇后大道中 108 號 10 樓 電話：(852) 2522 2222 傳真：(852) 2522 2222	圖號	
分發位	批准日期			用途	花冠
樓板				用途	21 211

A棟 壹層平面圖

「管制藥品製藥工廠整建、警衛室整修及外牆翻修暨新增空調工程」

內政部營建署
CONSTRUCTION AND PLANNING AGENCY, MINISTRY OF THE INTERIOR

PT-01	透透	淺色系列(色另定)
PT-02	透格	深色系列(色另定)
LP-01	美高板	突型不紋型
LP-02	美面板	有紋型
LP-03	美面板	石紋型
LP-04	美面板	透型不紋型
LP-05	美面板	突紋型
MT-01	鏡件	暗鏡面另定
MT-02 MT-03	鏡件	鏡面透色另定
GS-01	玻璃	5mm美片透鏡、霧面系列、5mm深色透鏡(霧面)
GS-02	玻璃	5mm美片透鏡、布紋(鏡面)、5mm深色透鏡(霧面)
GS-03	玻璃	5mm透光透鏡、可紋系列(鏡面)
GS-04	玻璃	5mm透光透鏡(色另定)
WP-01	膠板	PVC裝飾片金屬系列(色另定)
ST-01	人紋石	色另定
VT-01 VT-02	PVC板材	無縫加工
SC-01	不銹水盆	不銹水盆
MP-01	石片板	不紋系列(色另定)
MP-02	石片板	透紋系列(色另定)

※OA傢俱(虛線)不屬裝修工程

本工工程屬新材料、只要提供參予，凡經選送較舊審查具有相同效果、功能、材料、品質相當之同等品或優於圖示產品者，皆可家用。本區提供參予，以資採採之產品為準，並工廠檢核送報採用。設置整修資料，經整區調查及工本工料核可後，方可施作。

1 四樓平面配置圖 SCALE: A3 1/60
A1 1/30

 內政部營建署 CONSTRUCTION AND PLANNING AGENCY, MINISTRY OF THE INTERIOR	「管制藥品製藥工廠整建棟、警衛室整修及外牆翻修暨新增空調工程」		四樓平面配置圖		圖名 圖號
	工程編號 工程日期		繪圖 校對 審核		比例 日期