


圖例說明:


圖例	說明
A	N2出口點
Ar	氫氣出口點

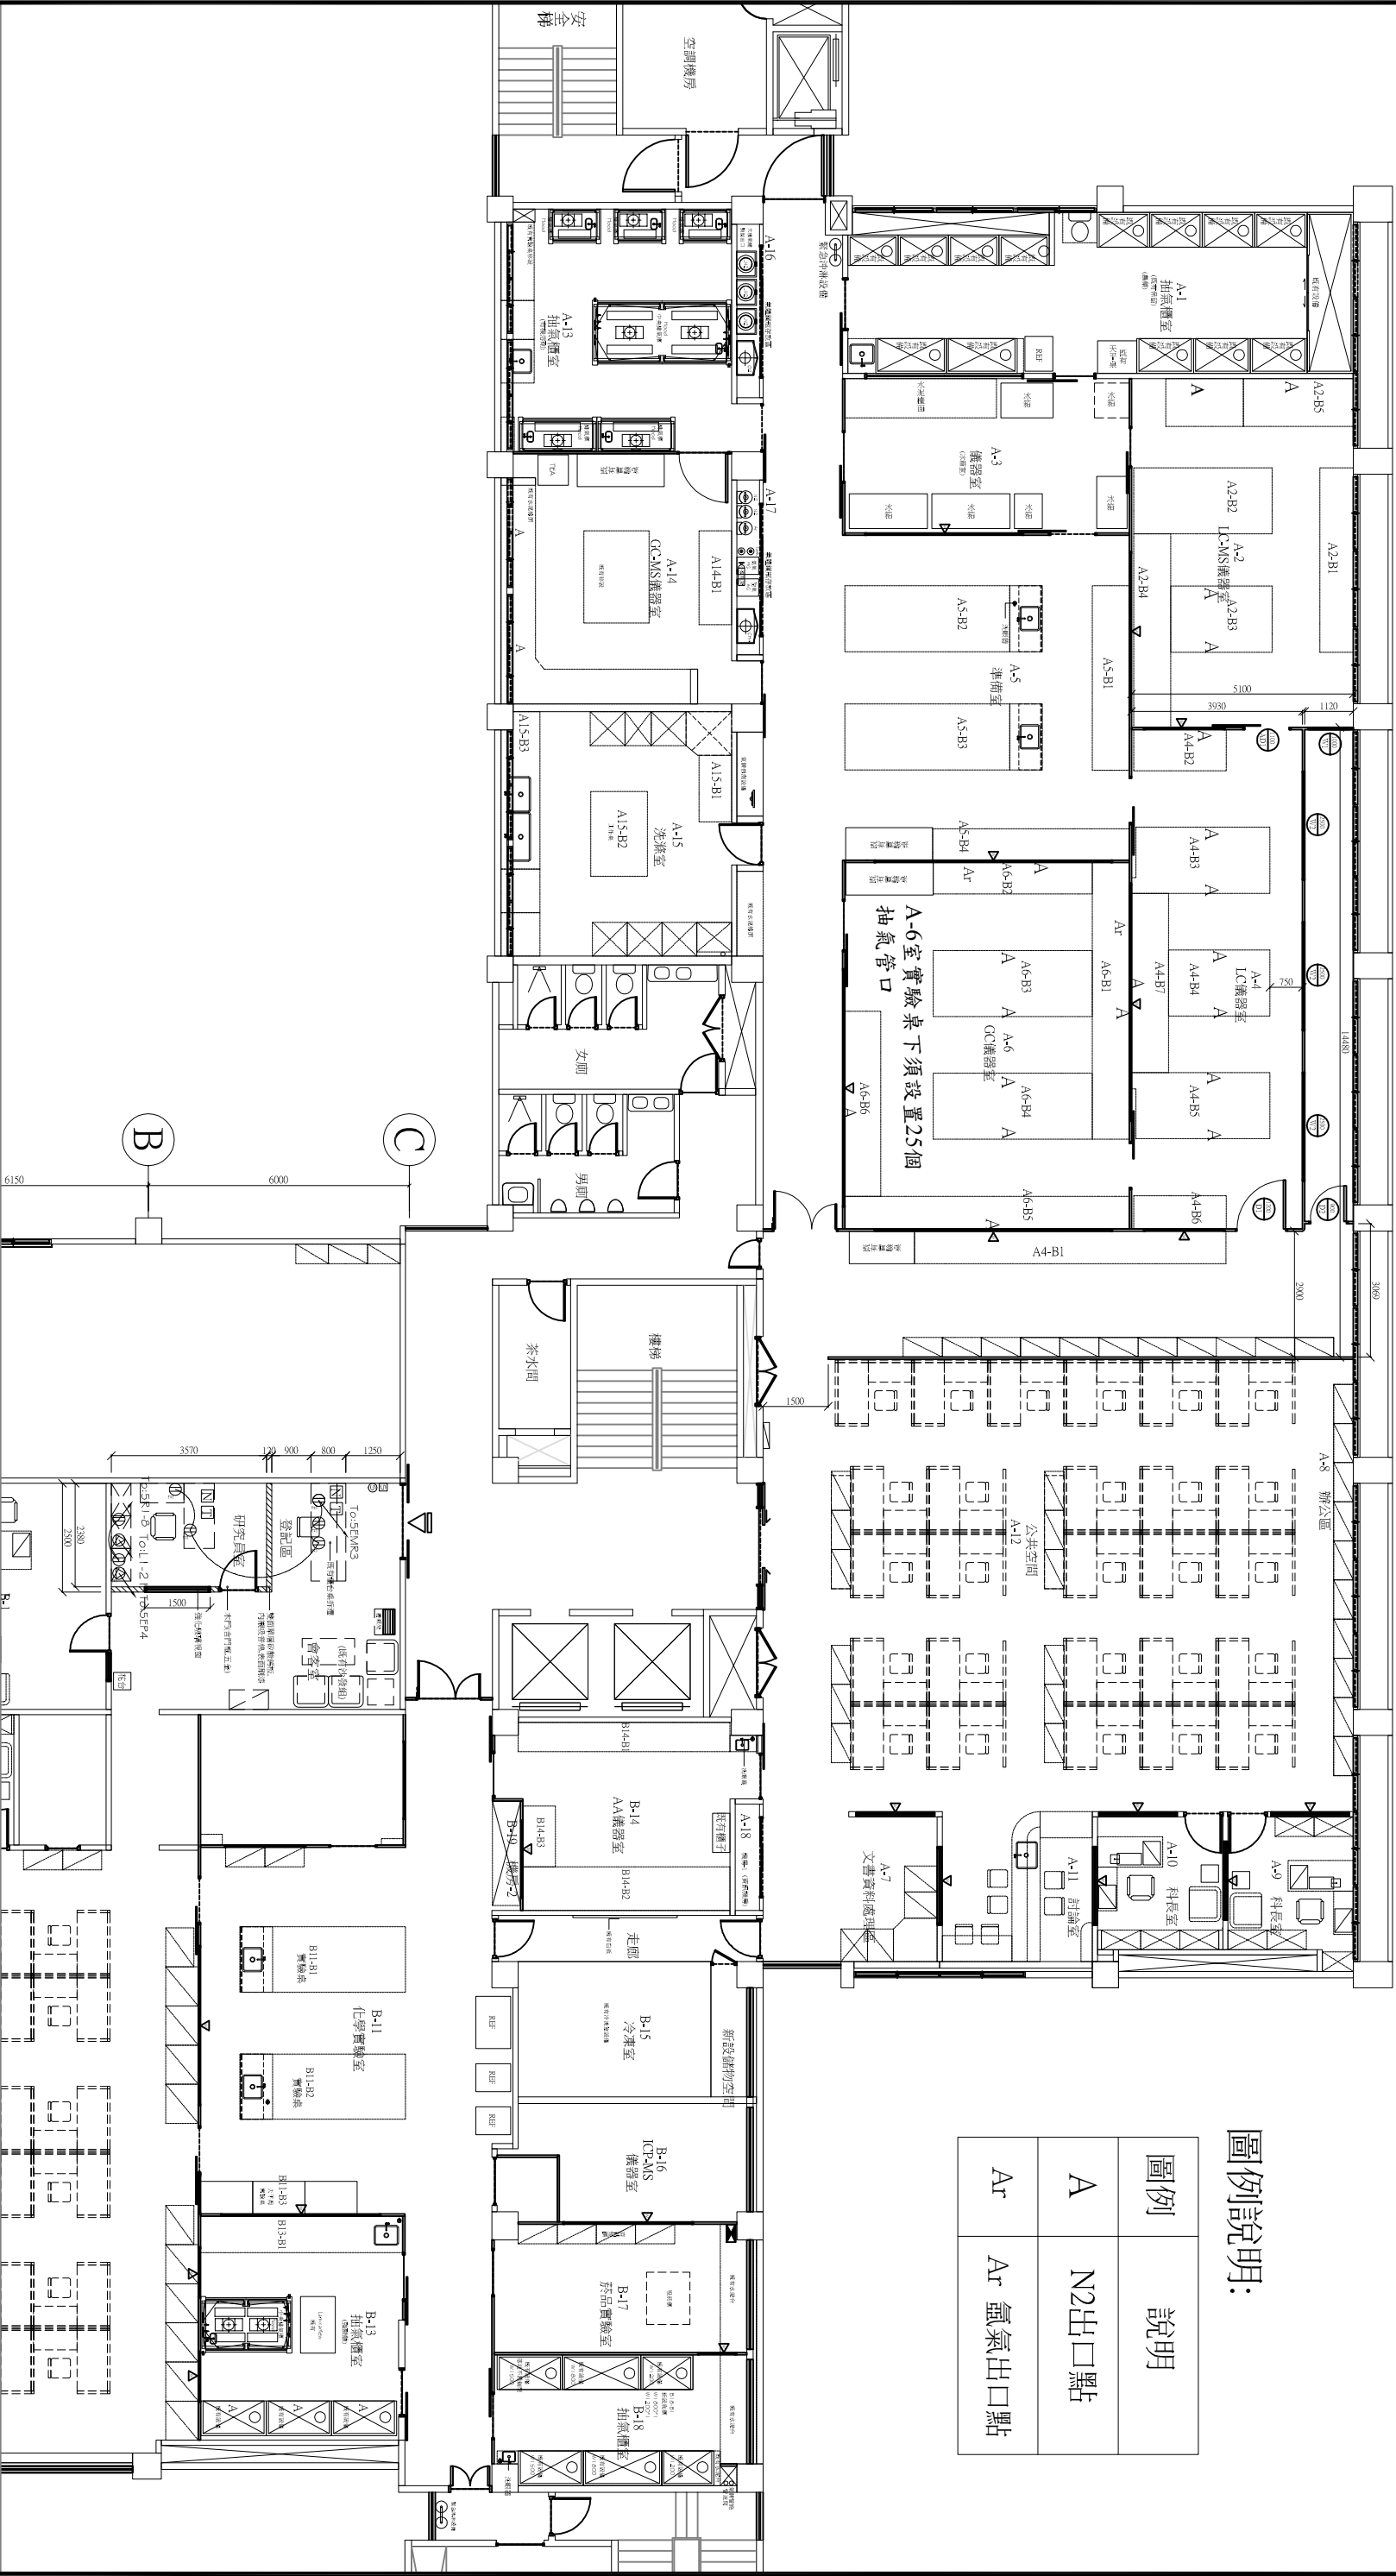

設計 DESIGNED	比例 SCALE	1 : 150	日期 DATE	主辦單位 USER	圖名 SUBJECT	5樓出氣口 平面配置圖	張號 SHEET NO	02
審核 CHECKED	單位 UNIT	mm	版本 REV.	工程名稱 PROJECT				
繪圖 DRAWN	案號 F.I. NO							G5

圖例	說明
A	N2出口點

圖例說明:

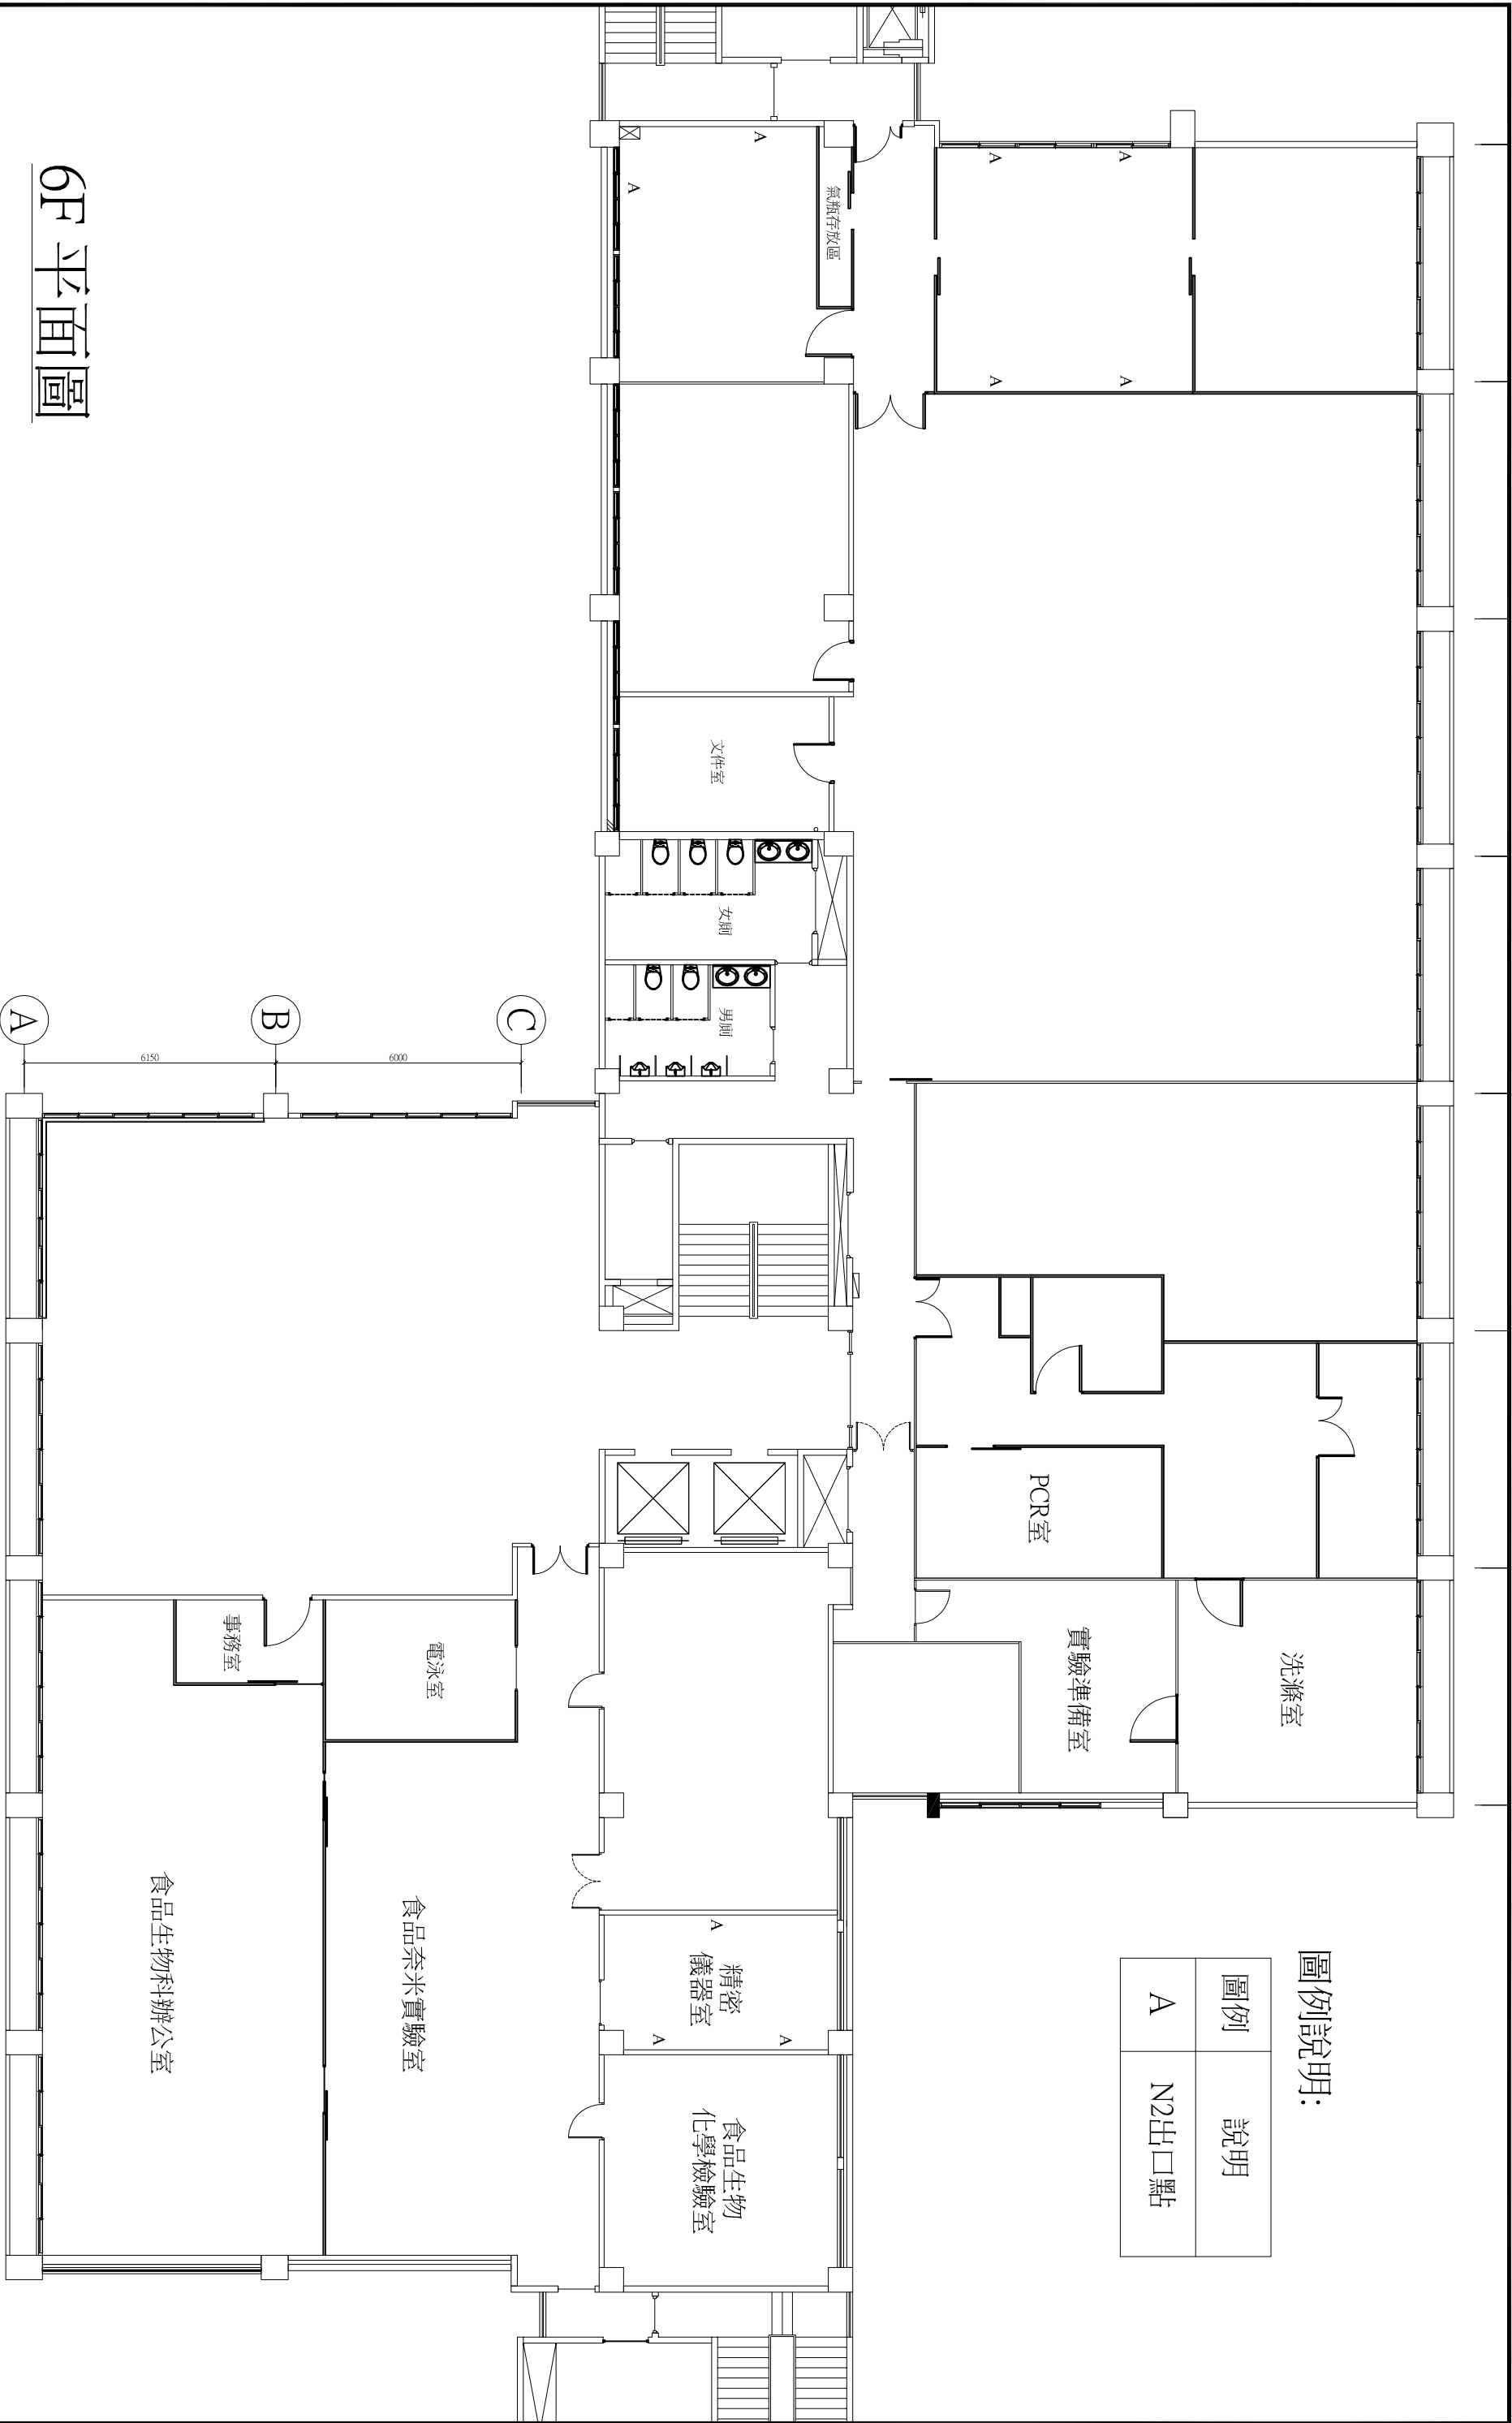

6F 平面圖

設計 DESIGNED	比例 SCALE	1 : 150	日期 DATE	104.05.20	主辦單位 USER	圖名 SUBJECT	6樓出氣口 平面配置圖	張號 SHEET NO.	03 G5
審校 CHECKED	單位 UNIT	mm	版本 REV.	Rev-1	工程名稱 PROJECT				
繪圖 DRAWN	案號 F.I. NO.								