



衛生園區現況分區圖

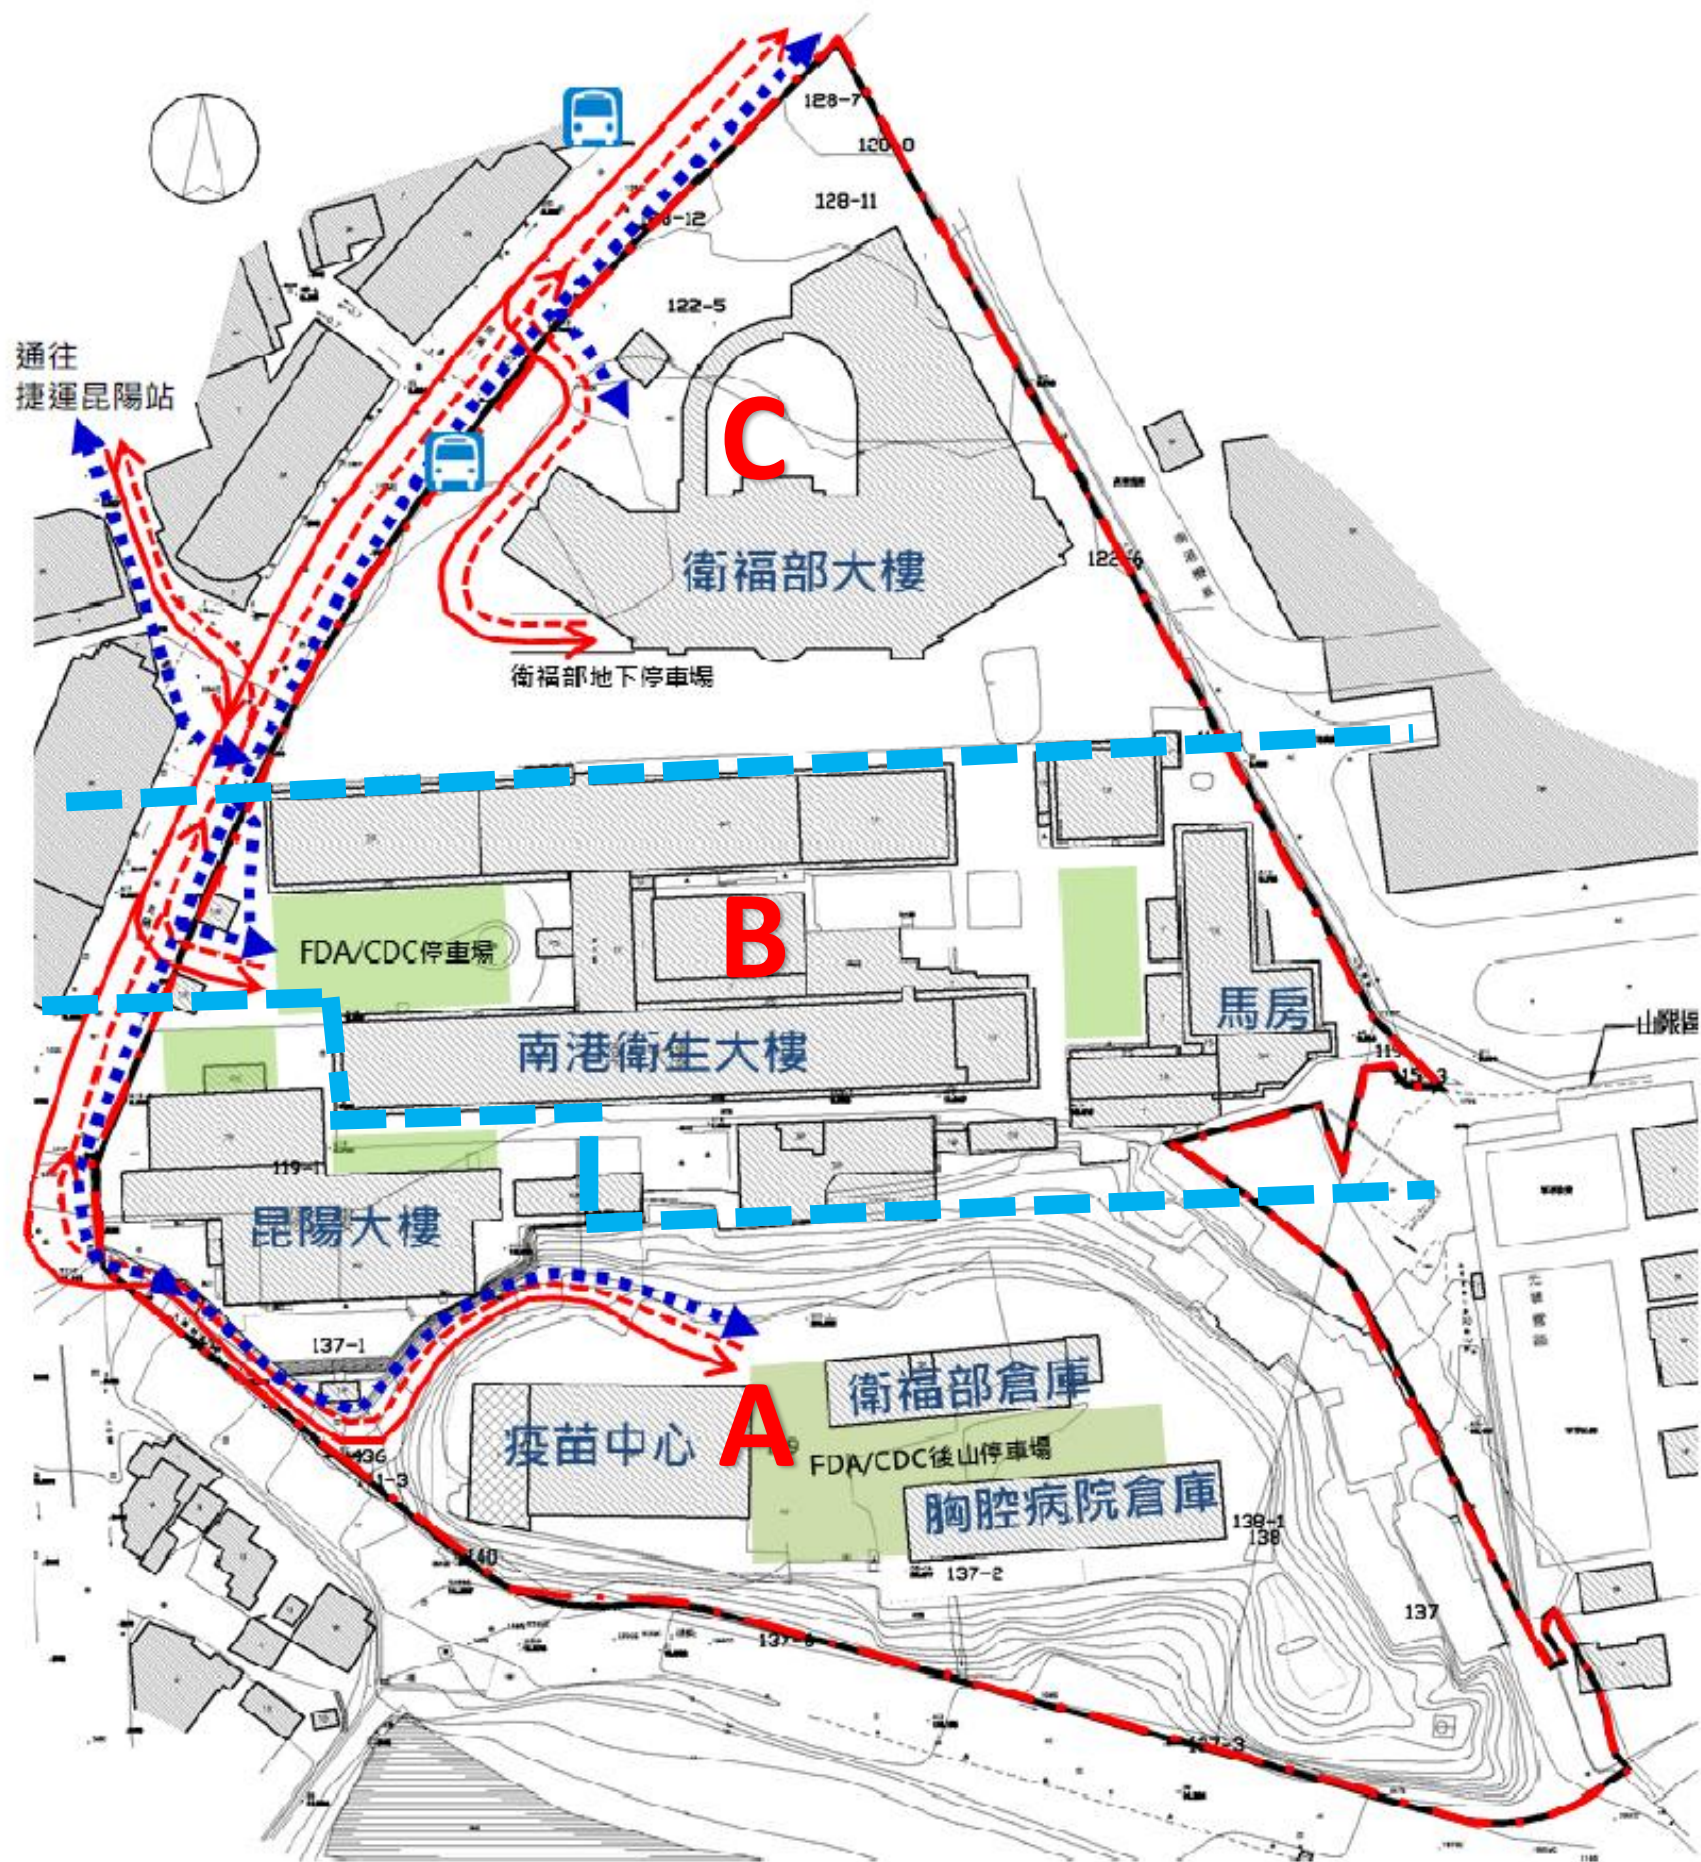

基地資料：

- 1、基地位置：衛生園區 A 區 (地號：臺北市南港區新光段一小段 136、137、137-1、137-2、137-3、137-4、138、138-1、139、140、141、141-3)
- 2、使用分區：機關用地
- 3、建蔽率：約 40%
- 4、容積率：約 400%
- 5、總容積面積：39,242 平方公尺

圖一、基地資料

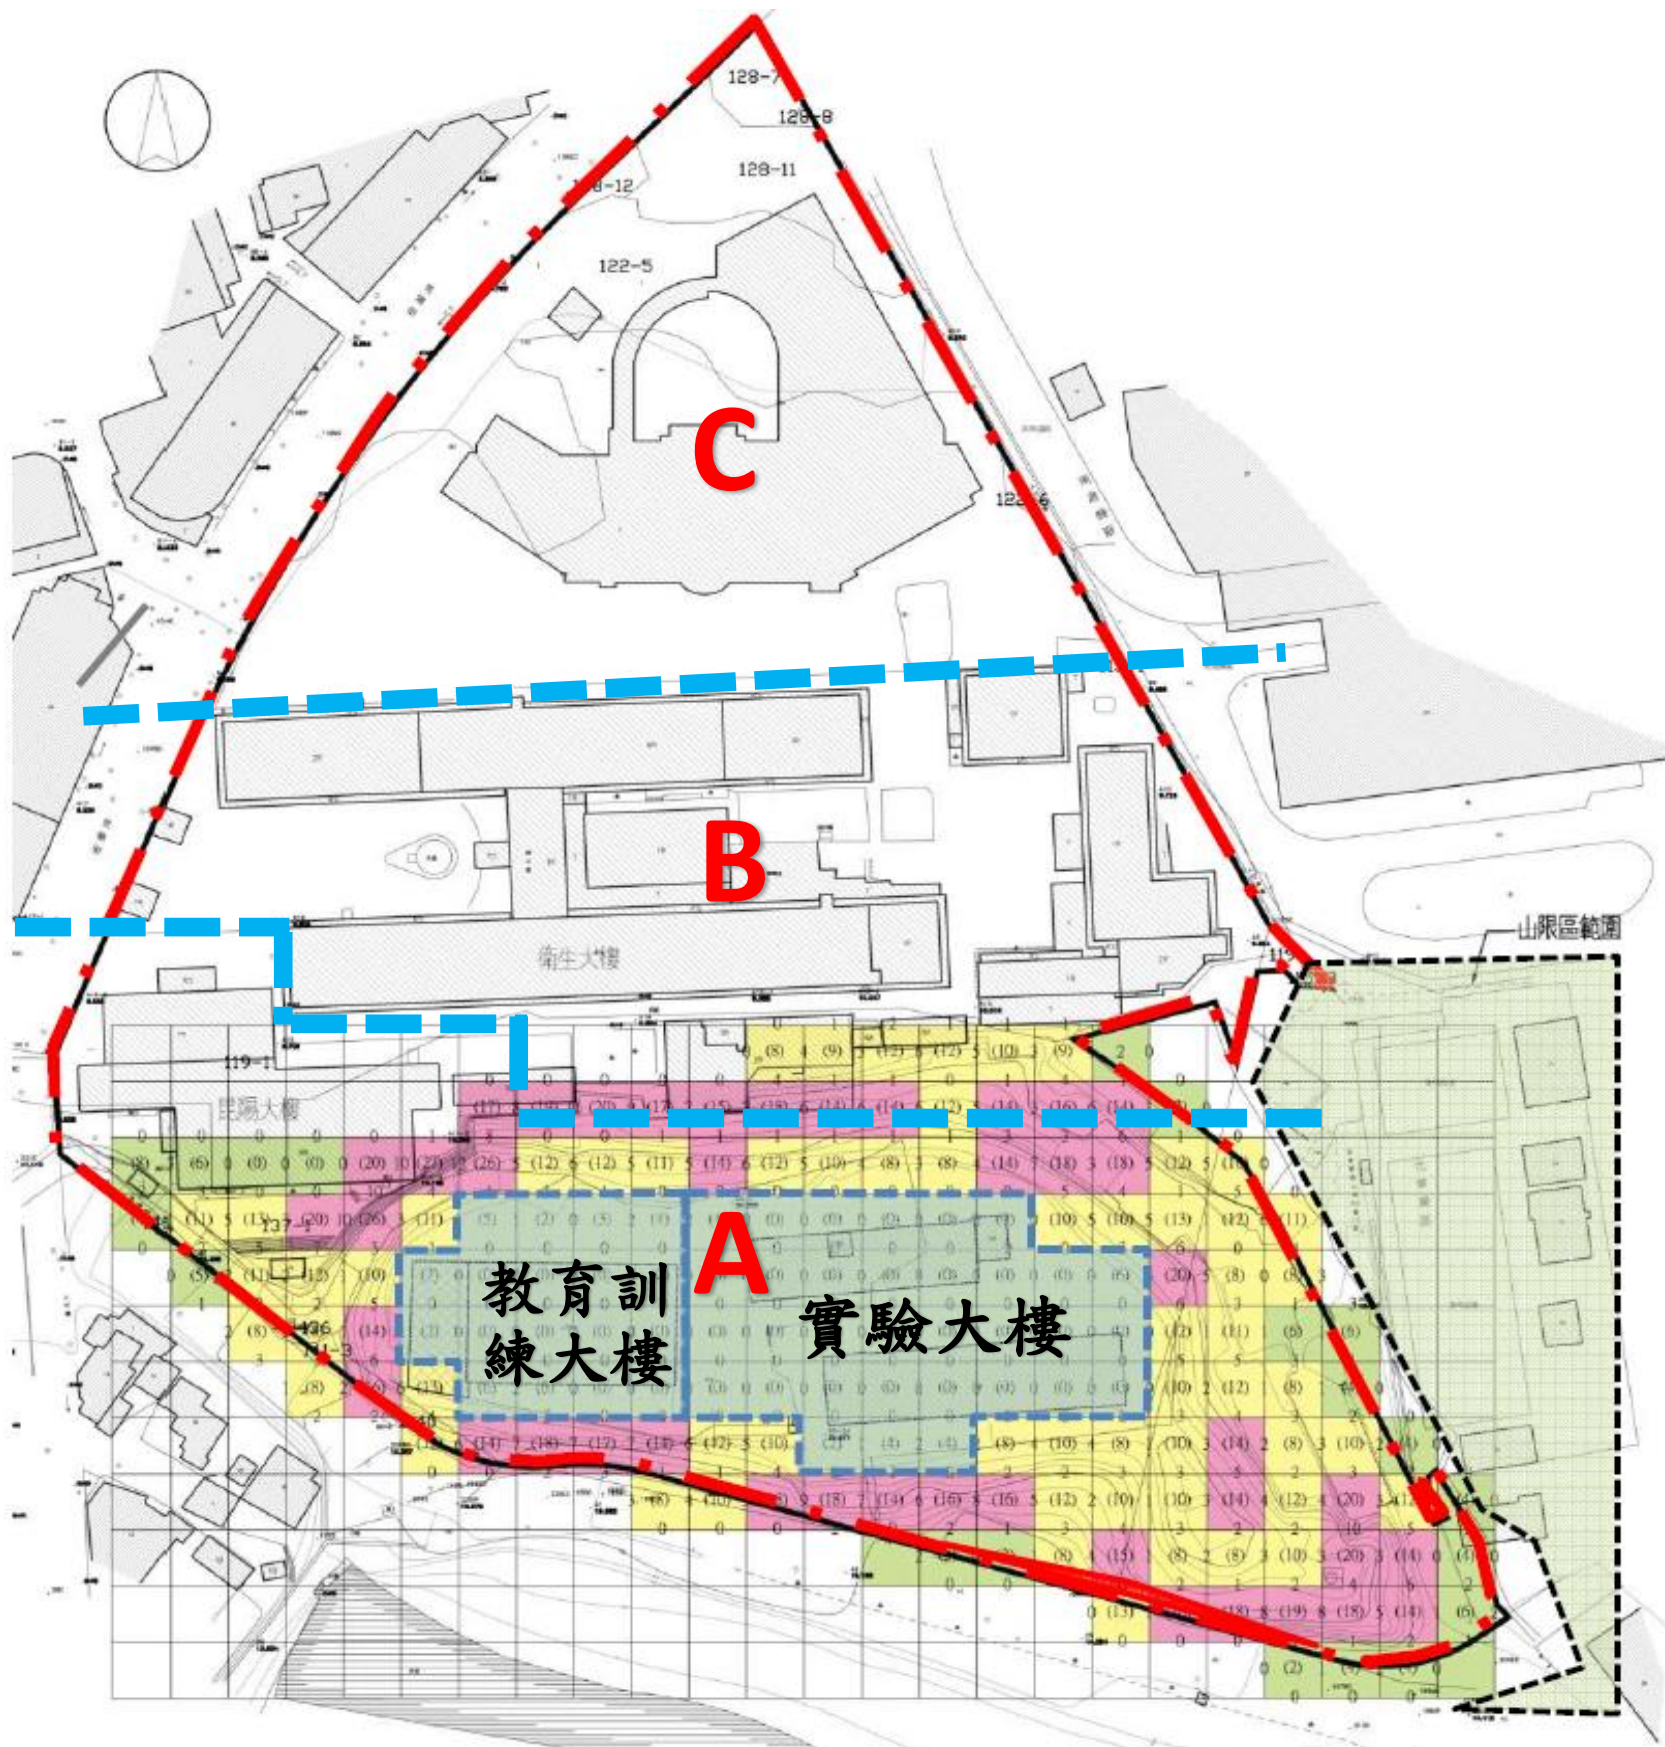

教育訓練大樓：

樓層數：地上 10 層，地下 2 層

樓層高度：3.8 公尺，樓高：40.2 公尺

單層面積：1,454.5 m² (439.99 坪)

地面層樓地板面積：14,545 m² (4,400 坪)

實驗大樓：

樓層數：地上 9 層，地下 2 層

樓層高度：4.6 公尺，樓高：42.8 公尺

單層面積：1,599.67 m² (483.9 坪)

地面層樓地板面積：16,397 (4,960 坪)

教育訓練大樓與實驗大樓合計：

地上層樓地板面積：30,942.m² (9359.96 坪)

地下層樓地板面積：8,300 m² (2,511 坪)

圖二、基地量體