


	高檔案櫃
	矮檔案櫃
	高系統櫃
	矮系統櫃
	開放層架

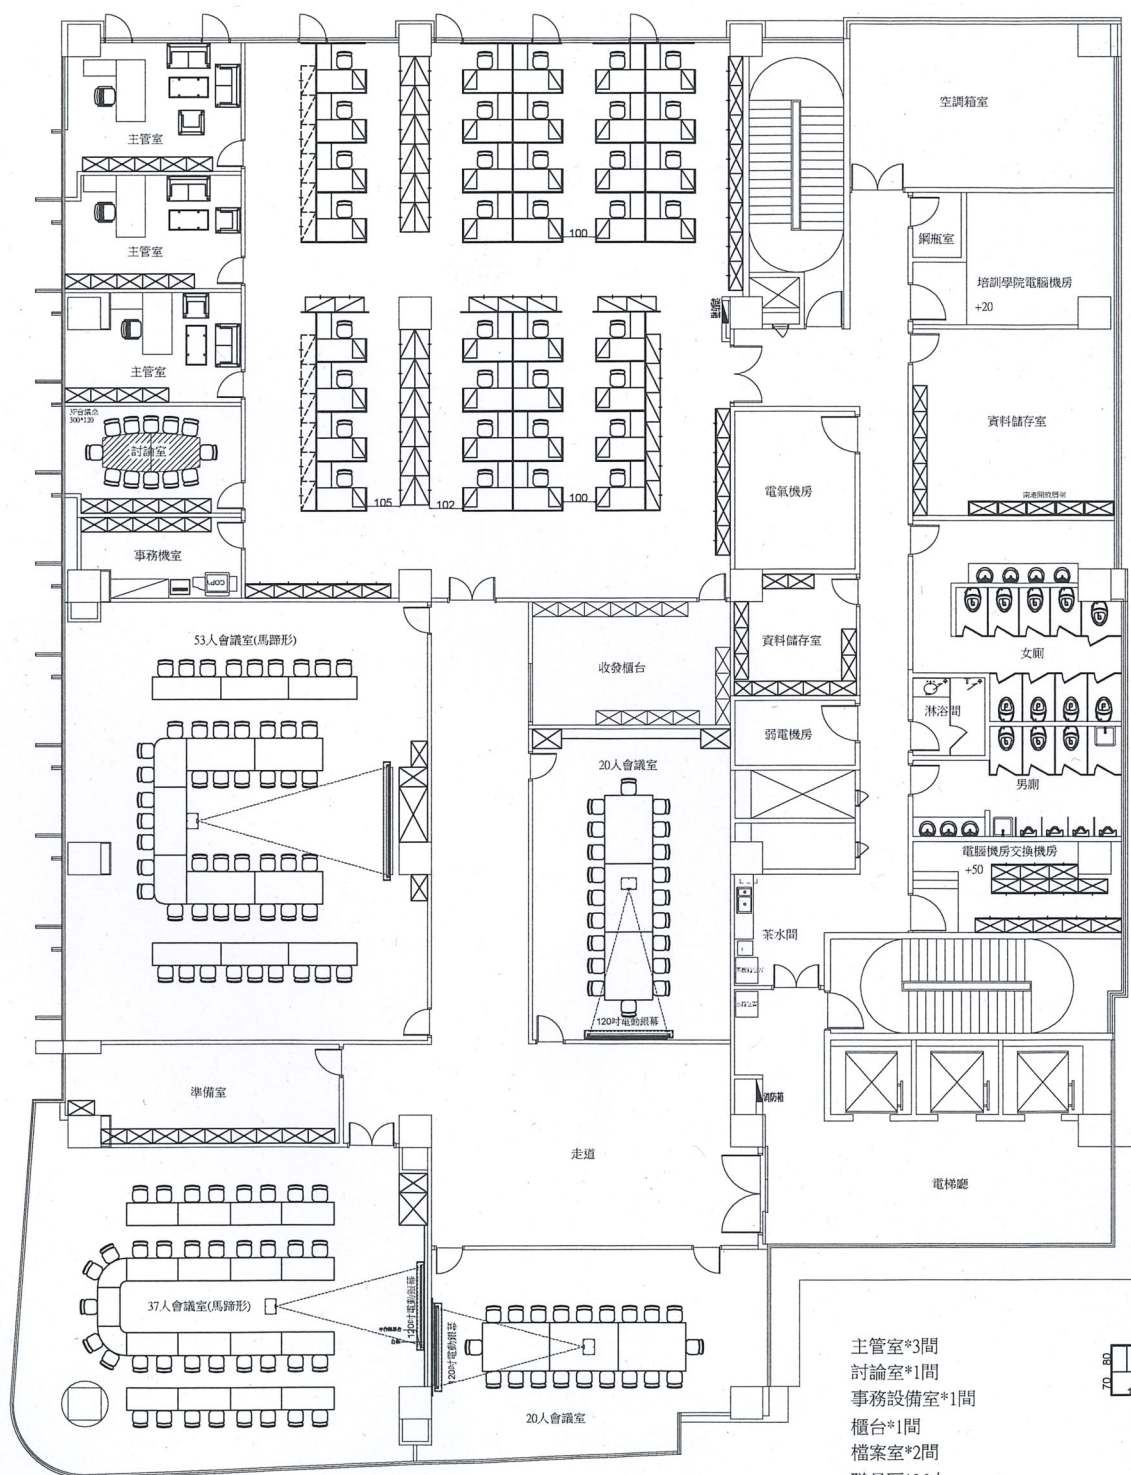

主管室*3間
討論室*1間
事務設備室*1間
櫃台*1間
檔案室*2間
職員區*36人
高檔案櫃*30組
(辦公區*18，交換機房*12)
矮檔案櫃*37個--舊品擺放*37
(另預留放置空間*12個)
大型會議室*4間