


6樓

|  |          |
|--|----------|
|  | 高檔案櫃(現場) |
|  | 高檔案櫃     |
|  | 矮檔案櫃     |
|  | 高系統櫃     |
|  | 矮系統櫃     |
|  | 角鋼架      |

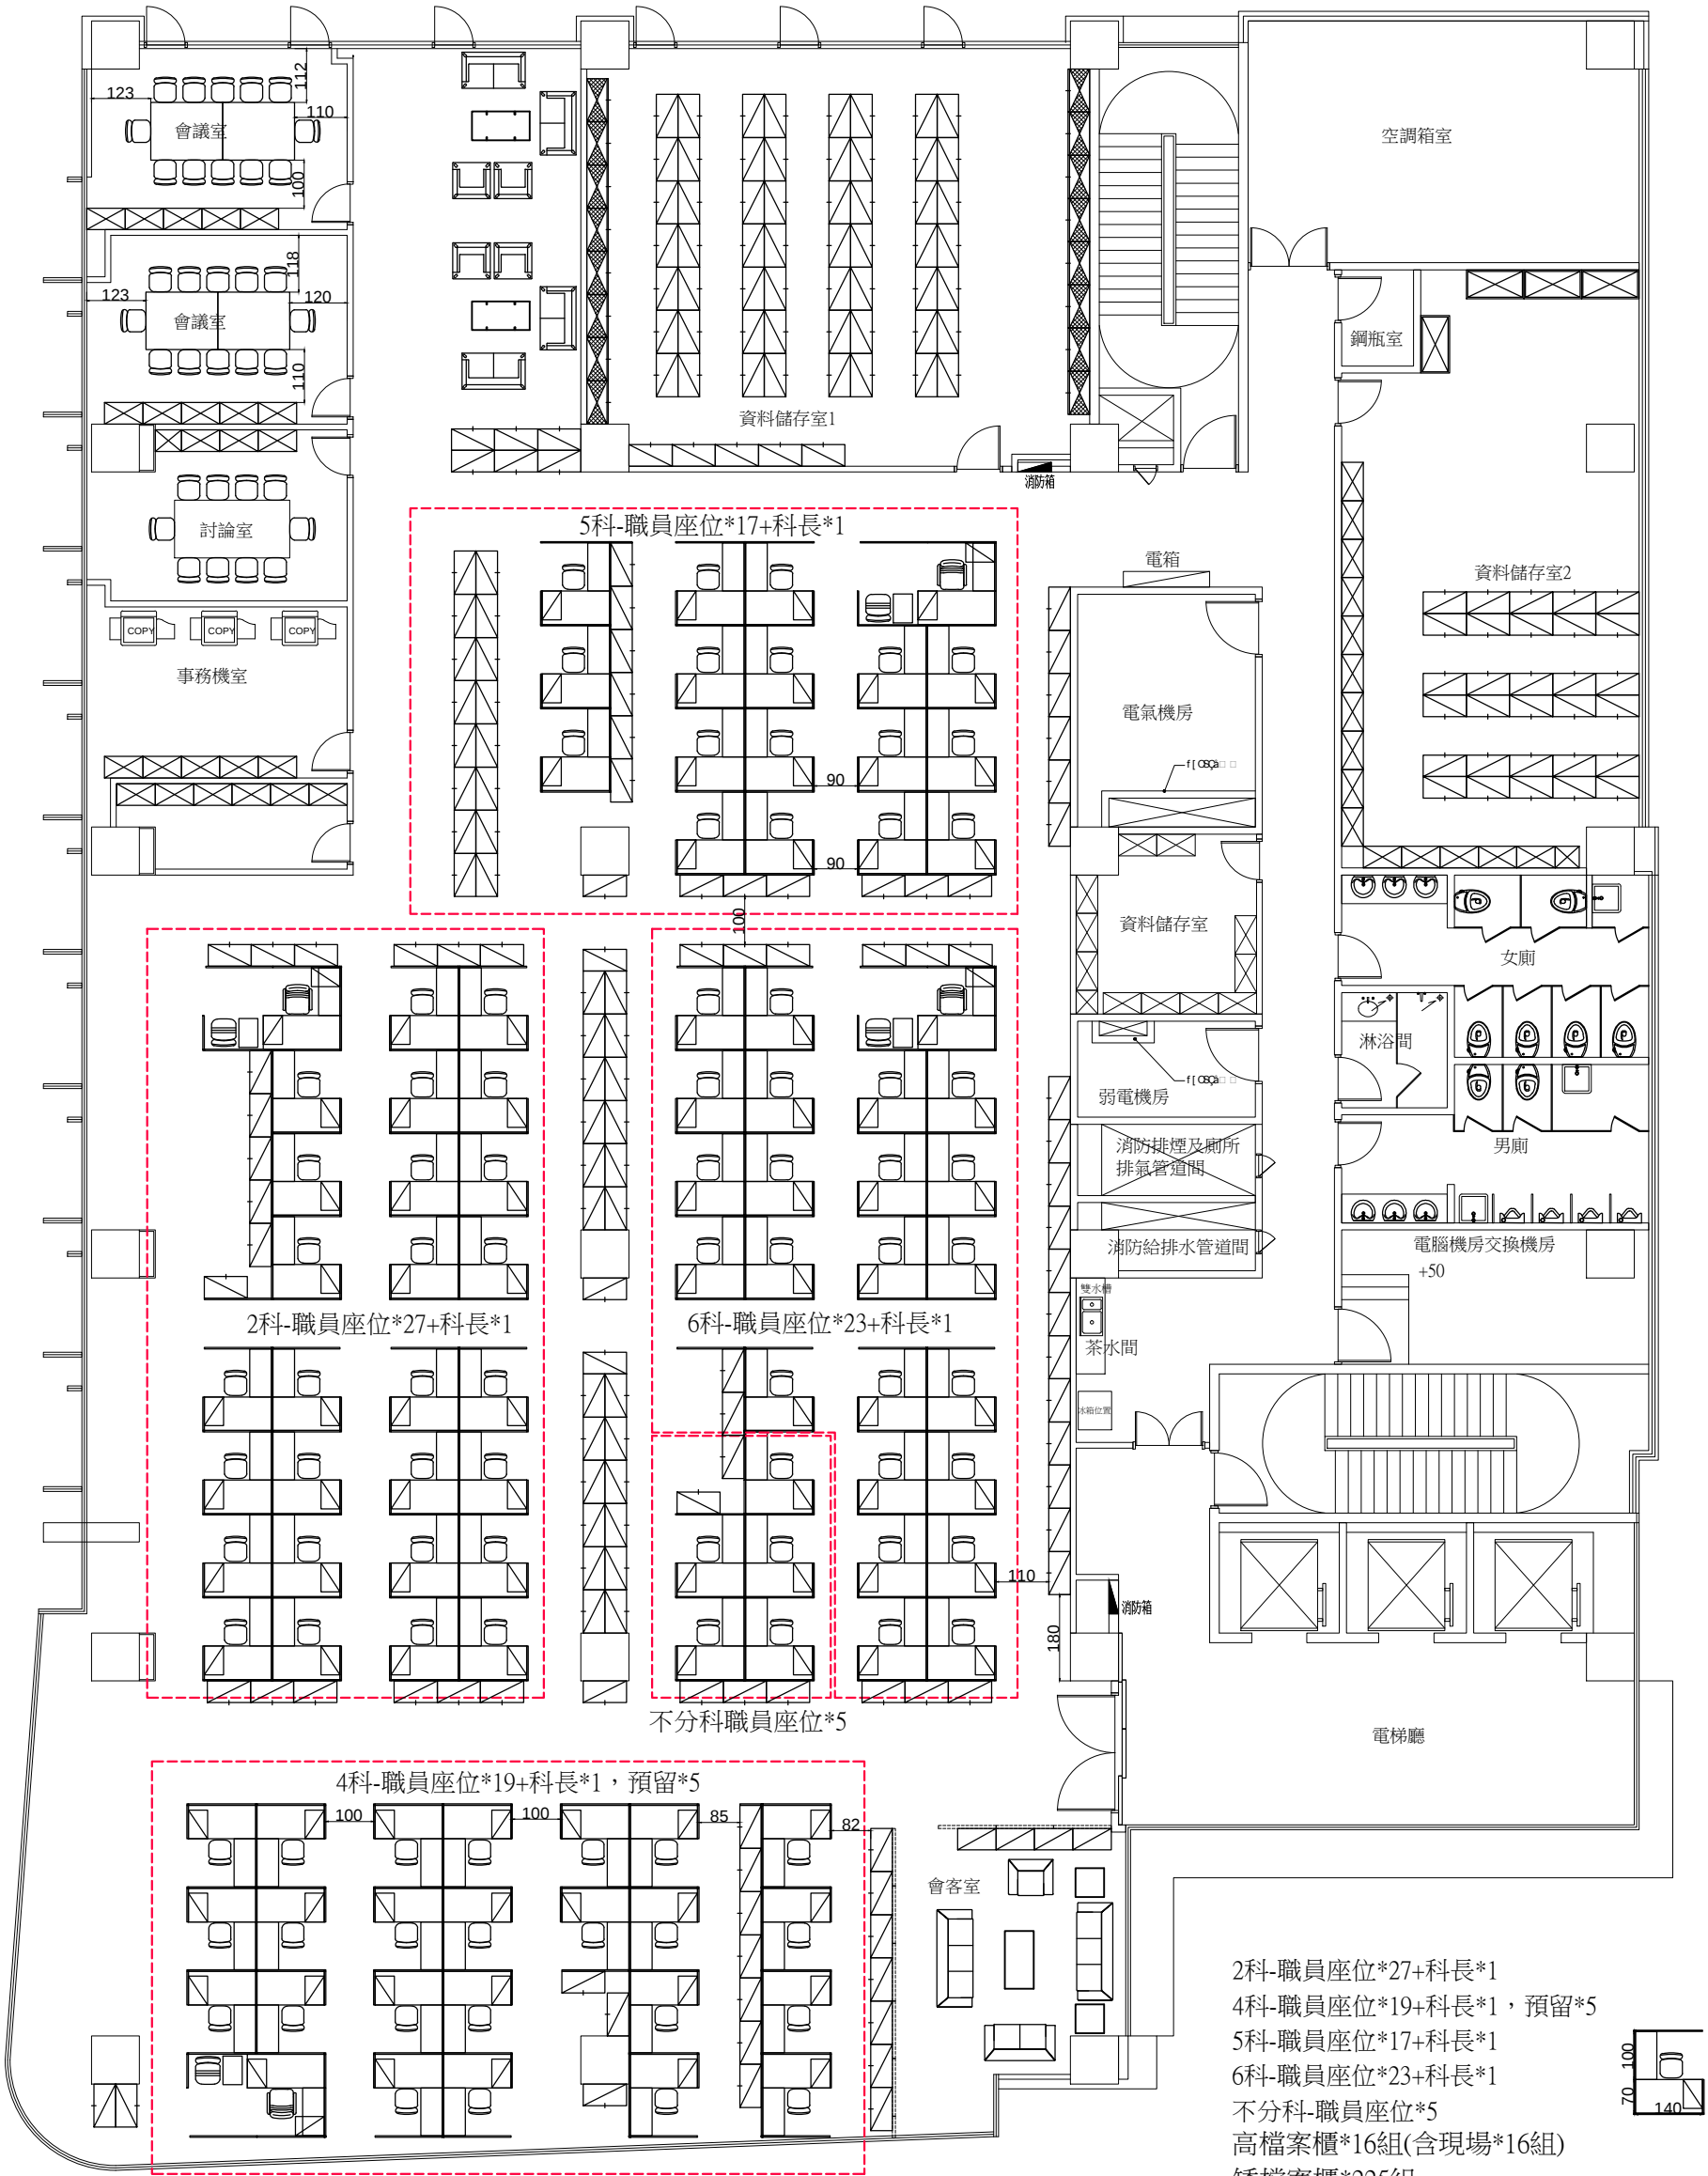

- 2科-職員座位\*27+科長\*1
- 4科-職員座位\*19+科長\*1，預留\*5
- 5科-職員座位\*17+科長\*1
- 6科-職員座位\*23+科長\*1
- 不分科-職員座位\*5
- 高檔案櫃\*16組(含現場\*16組)
- 矮檔案櫃\*225組
- (辦公區\*134，資料儲存室1\*61，資料儲存室2\*30)
- 角鋼架\*4組