

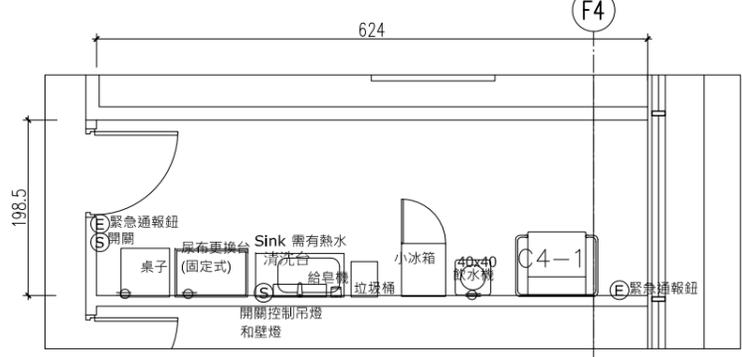


空間標示 說明

會議室	--- 空間名稱
(E257)	--- 舊編號 (統包需求編號)
(E215)	--- 新編號
E222	--- 屬精装修空間
---	--- SPF/HEPA範圍

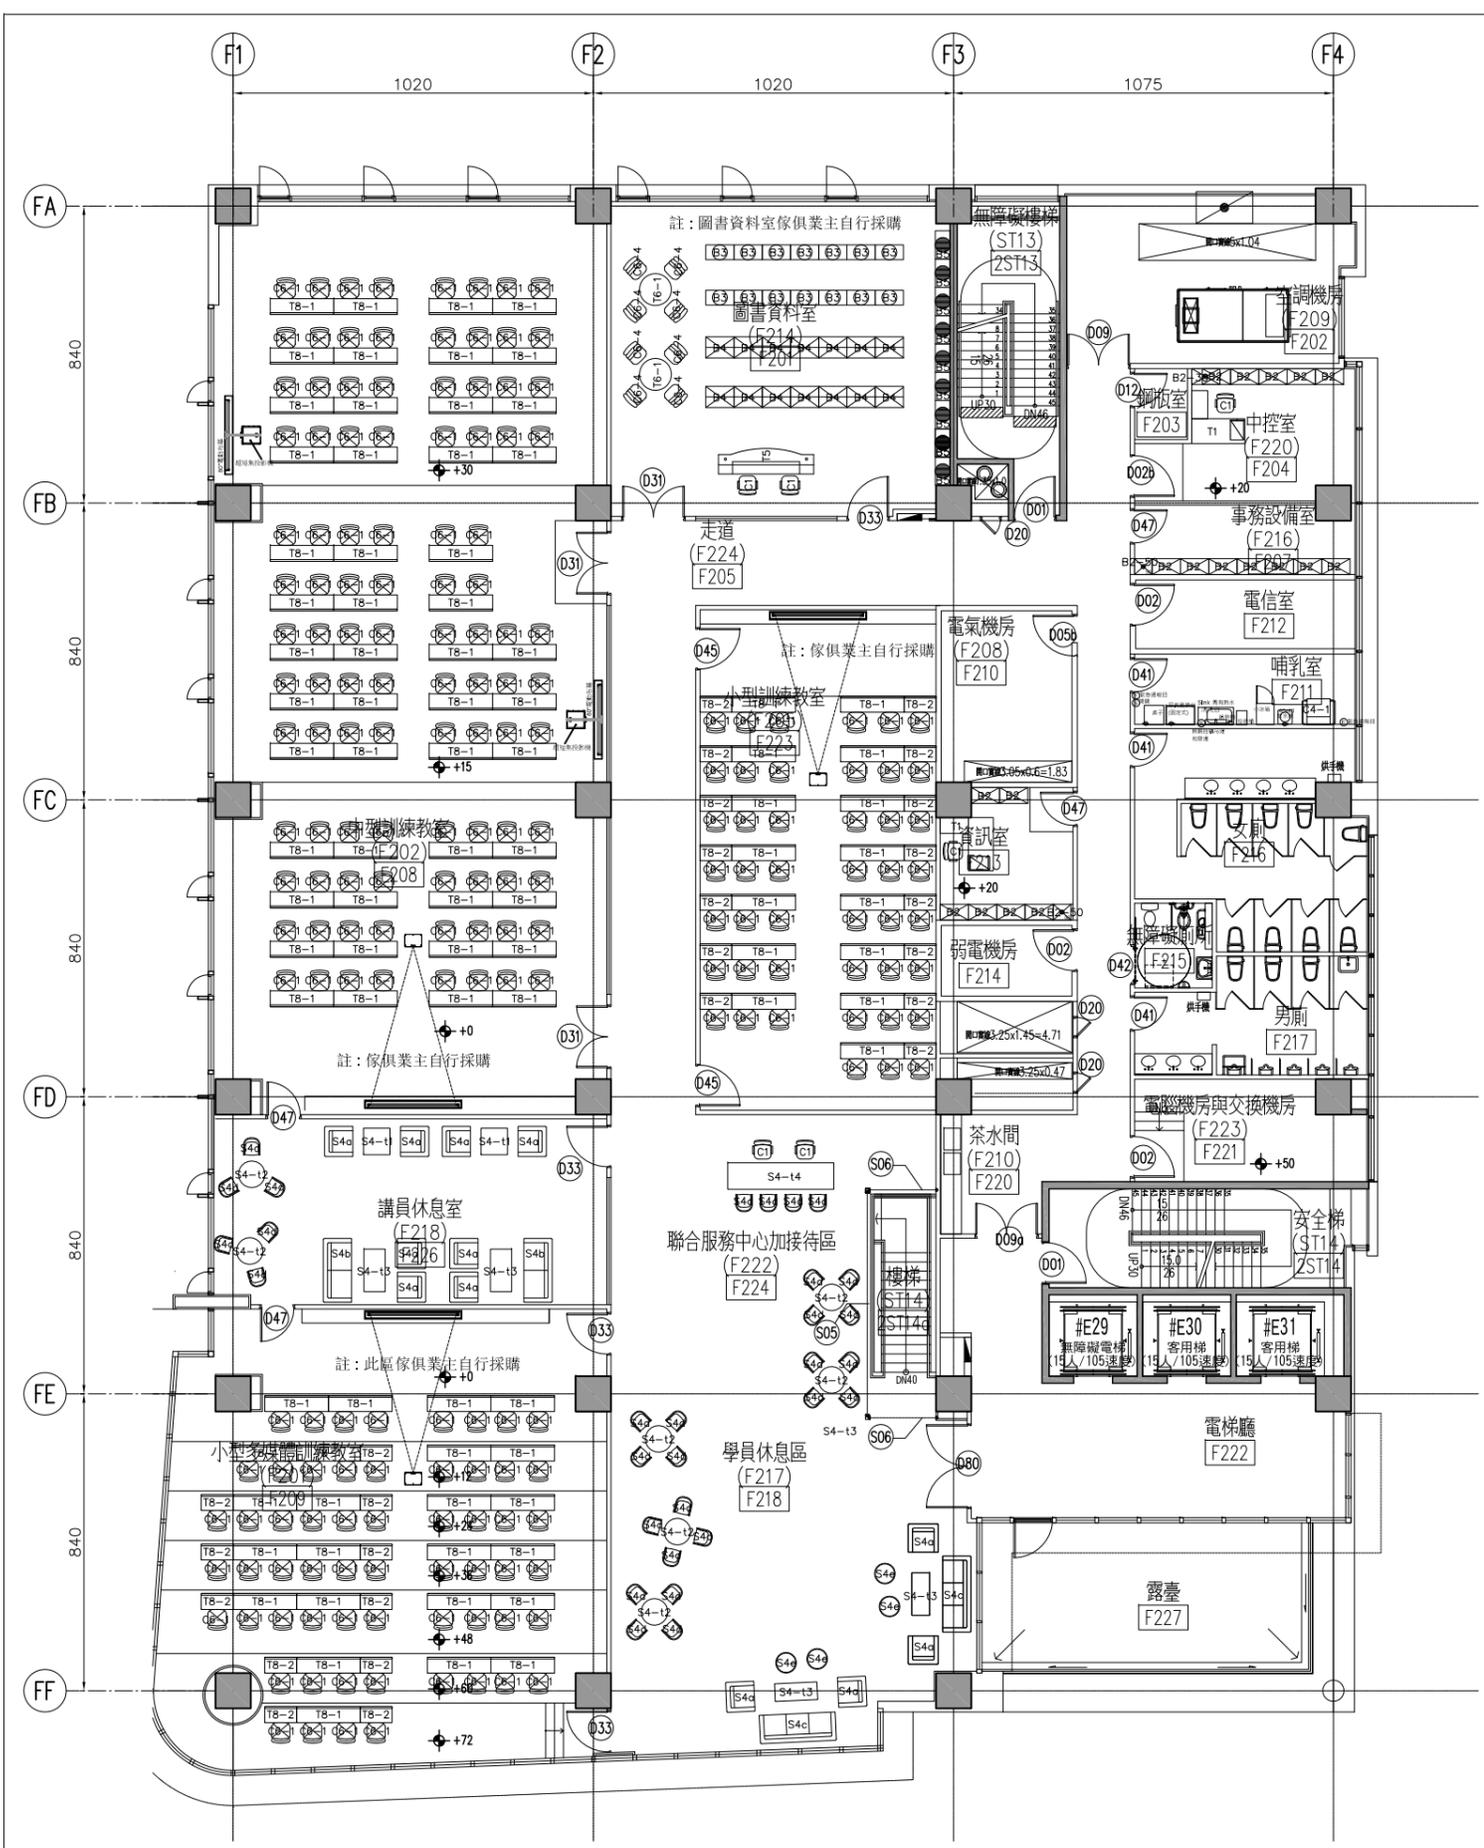

2 哺乳室設備平面圖 A1-S:1/40 A3-S:1/80

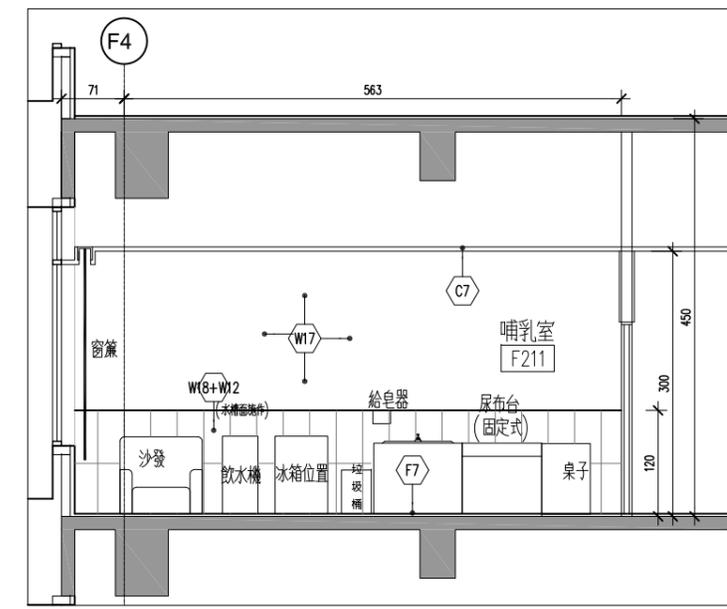

3 哺乳室剖面圖 A1-S:1/40 A3-S:1/80

編號	傢俱名稱	圖例	數量
B1	矮櫃-系統櫃	[Symbol]	
B1-30	矮櫃-收邊櫃-系統櫃	[Symbol]	
B1-50	矮櫃-收邊櫃-系統櫃	[Symbol]	
B2	高櫃-系統櫃	[Symbol]	
B2-30	高櫃-收邊櫃-系統櫃	[Symbol]	
B2-50	高櫃-收邊櫃-系統櫃	[Symbol]	
B3	高書櫃-系統櫃	[Symbol]	
B5	矮書櫃-系統櫃	[Symbol]	
B10	鋼製矮櫃	[Symbol]	
B11	鋼製高櫃	[Symbol]	
B12	公文櫃	[Symbol]	
T1	一般辦公桌	[Symbol]	
T1-1	一般辦公桌(學生)	[Symbol]	
T1-2	一般辦公桌(學生)60	[Symbol]	
T1-3	一般辦公桌(學生)70	[Symbol]	
T2	主管辦公桌	[Symbol]	
T2-1	主管辦公桌(PI)	[Symbol]	
T4	高階主管辦公桌	[Symbol]	
T5	服務櫃台	[Symbol]	
T6	閱覽桌	[Symbol]	
T6-1	圓閱覽桌	[Symbol]	
T7	洽談桌	[Symbol]	
T7-1	三角洽談桌	[Symbol]	
T7-2	用餐桌	[Symbol]	
T8	電腦教室桌	[Symbol]	
T8-1	教室桌	[Symbol]	
T9	會議桌	[Symbol]	
C1	一般辦公椅	[Symbol]	
C1-1	一般辦公椅	[Symbol]	
C2	主管辦公椅	[Symbol]	
C3	高階主管辦公椅	[Symbol]	
C4-1	一人沙發	[Symbol]	
C4-2	二人沙發	[Symbol]	
C4-3	三人沙發	[Symbol]	
C4-4	沙發組(含茶几)	[Symbol]	
C6	洽談椅	[Symbol]	
C6-1	教室椅	[Symbol]	
C6-2	用餐椅	[Symbol]	
C6-3	電腦椅	[Symbol]	
C6-4	閱覽椅	[Symbol]	
C7	茶几	[Symbol]	
F6	180cm隔屏	[Symbol]	
S1	值夜室單人床	[Symbol]	

T8-2	90x45教室桌
[Symbol]	哺乳室小桌子
[Symbol]	尿布更換台(固定式)
[Symbol]	哺乳室清洗台
[Symbol]	哺乳室垃圾桶
[Symbol]	哺乳室小冰箱
[Symbol]	40x40飲水機


1 F棟 食品藥物管理署 地上二層設備平面圖 A1-S:1/100 A3-S:1/200

備註: 所有OA傢俱,會議室,實驗室等實際傢俱數量, 依服務建議書及統包需求內容辦理

備註 1.OA家具詳圖 2.視聽會議家具詳圖 3.實驗設備詳圖

空間標示 說明

會議室	--- 空間名稱
(E257)	--- 舊編號 (統包需求編號)
(E215)	--- 新編號
E222	--- 屬精装修空間
■	--- SPF/HEPA範圍

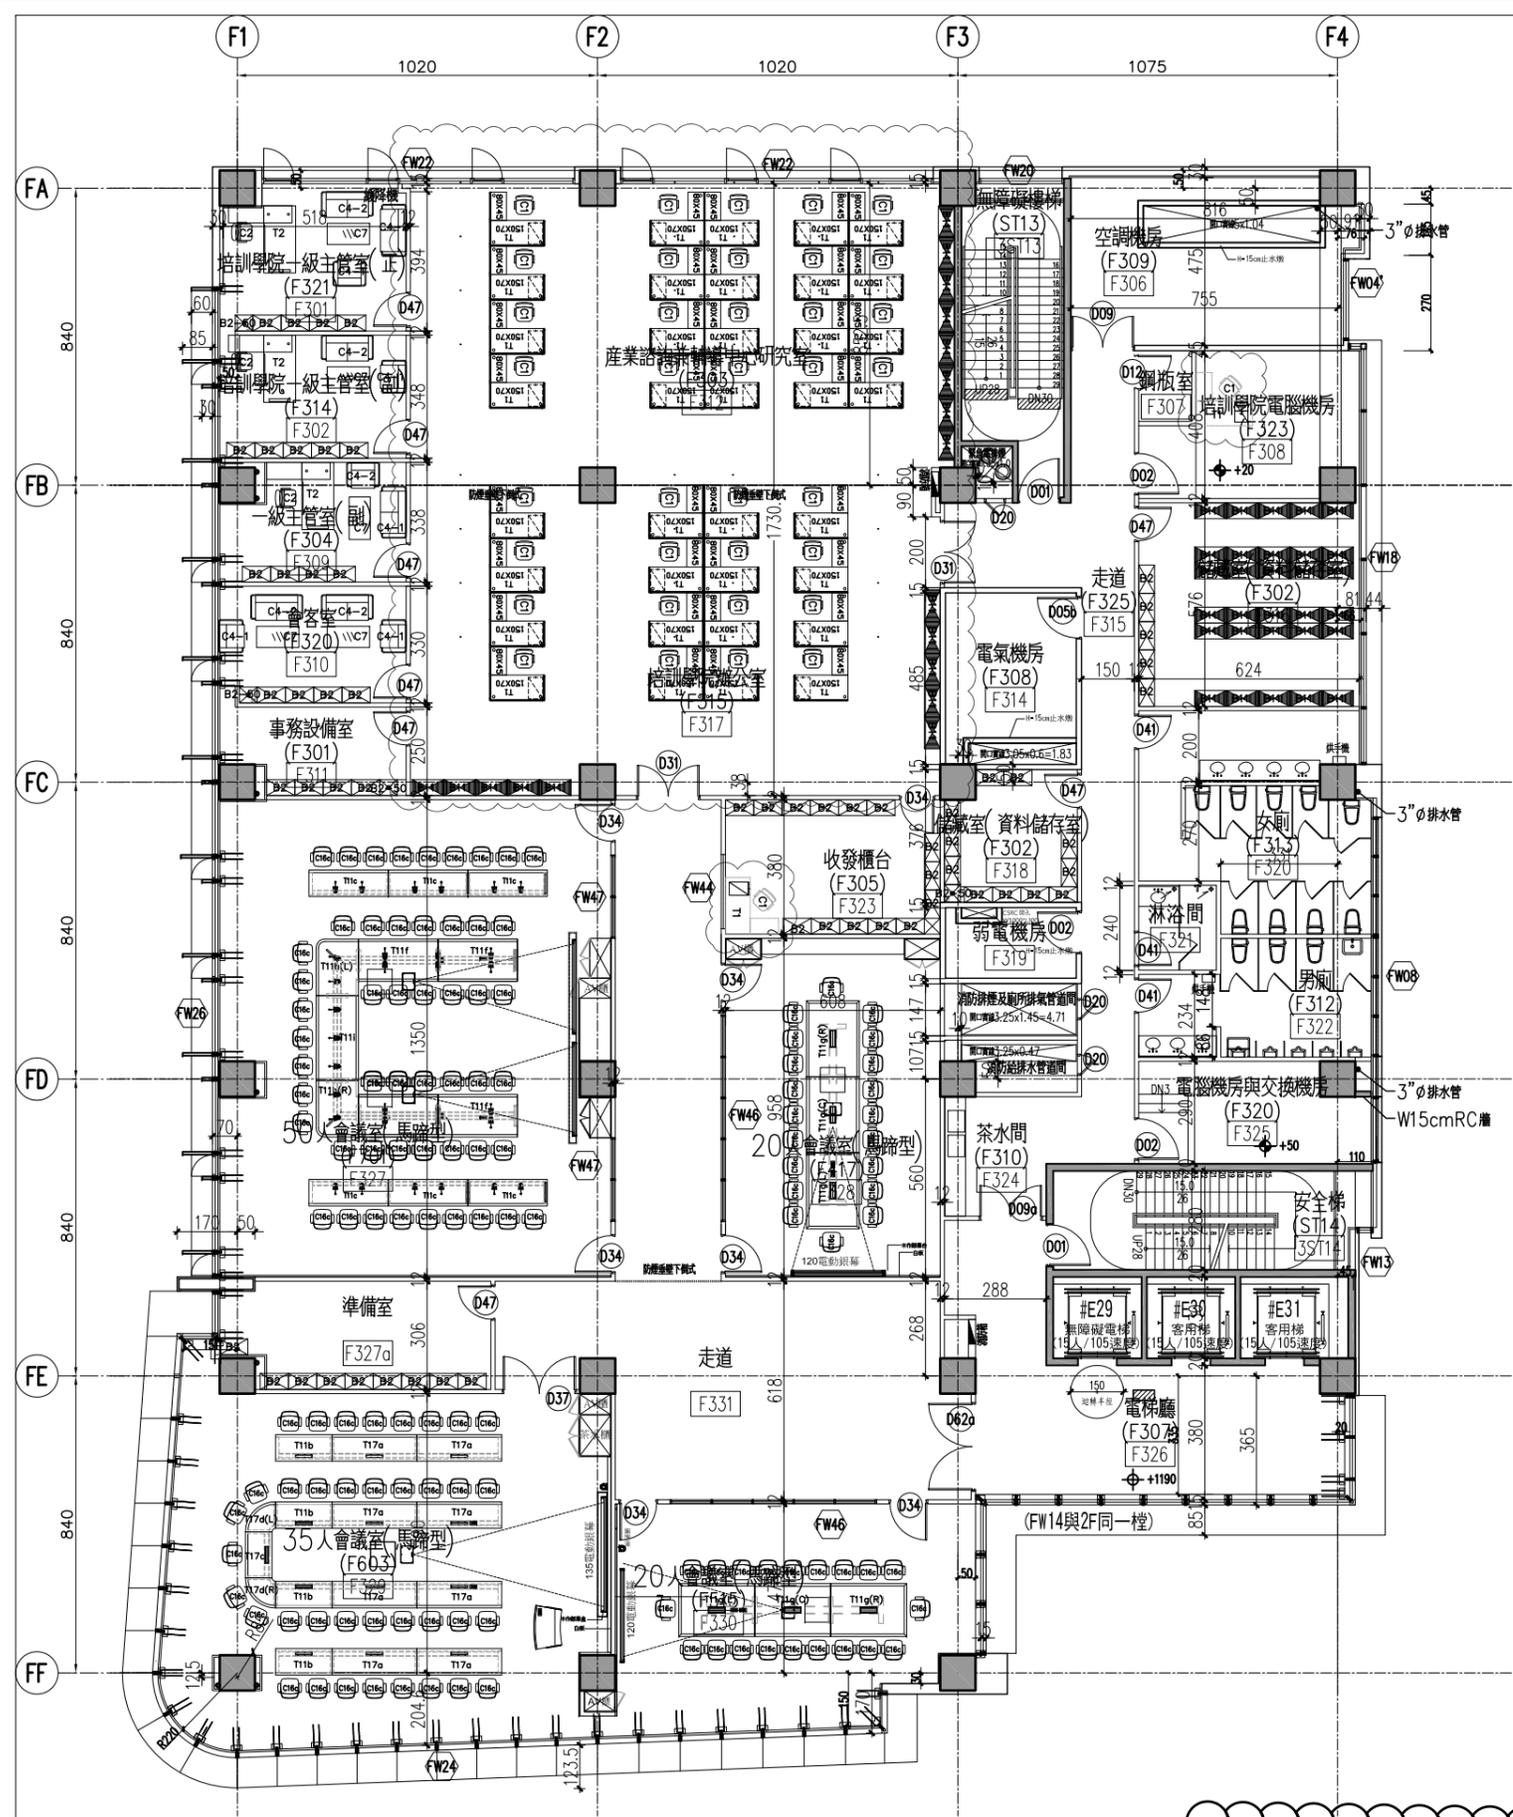

編號	傢俱名稱	數量	編號	傢俱名稱	圖例	數量
C1	一般辦公椅		B1	矮櫃-系統櫃(80x45)		
C1-1	一般會議椅(無扶手)		B1-1	矮櫃-收邊櫃		
C2	主管辦公椅		B1-30	矮櫃-系統櫃(30x45)		
C3	高階主管辦公椅		B1-50	矮櫃-系統櫃(50x45)		
C4-1	一人沙發		B2	高櫃-系統櫃		
C4-2	二人沙發		B2-1	高櫃-收邊櫃		
C4-3	三人沙發		B2-30	高櫃-系統櫃(30x45)		
C6	洽談椅		B2-50	高櫃-系統櫃(50x45)		
C6-2	用餐椅		B10	鋼製矮櫃		
C13	堆疊椅		B11	鋼製高櫃		
S4g	椅子(志工室)		B13	書櫃		
S4h	休閒長椅(志工室)		B14	置物櫃(附鏡)		
S4i	座椅(更鞋區)		B15	萬能角鋼架(6層)		
S1	床及床墊		B16	置物櫃(淋浴間)		
T9	美耐板會議桌(300x120)		T1	一般辦公桌(150x70)		
T12	會議木桌(240x120)		T1-1	一般辦公桌(150x70)		
T12a	會議木桌(300x120)		T1-1a	一般辦公桌(140x70)		
T13	會議木桌(180x150)		T1-2	一般辦公桌(140x70)		
T13a	會議木桌(180x90)		T1-3	一般辦公桌(120x70)		
T13b	會議木桌(140x90)		T1-3a	一般辦公桌(120x70)		
T15	美耐板會議桌(180x90)		T1-4	一般辦公桌(100x70)		
T16	美耐板會議桌(140x90)		F6-45	180cm隔屏		
T19a	折合桌(180x60)		F6-60	180cm隔屏		
T19b	折合桌(120x60)		F6-70	180cm隔屏		
T21	美耐板會議桌(210x60)		F6-120	180cm隔屏		
T22	美耐板會議桌(180x150)		T2	主管辦公桌		
			T2-1	主管辦公桌		
			T4	高階主管辦公桌		
			T5	服務櫃台		
			T5-1	服務櫃台		
			T5-2	服務櫃台		
			T6-1	圓閱覽桌		
			T7	洽談桌		
			T7-1	用餐桌		
			T7-2	用餐桌		
			T7-2a	用餐桌		
			T7-2b	用餐桌		
			T8-1	訓練教室桌		
			T20	固定桌		
			T20a	固定桌		
			C7	大茶几		
			C8	小茶几		
			C8-1	小茶几		
			S4-15	桌(志工室)		
			S4-16	矮几(志工室)		



備註: B11鋼製高櫃靠牆置放,如遇電氣、空調及消防設備裝置,由使用單位自行調整需求位置。  
備註: 所有OA傢俱,會議室,實驗室等實際傢俱數量,依服務建議書及統包需求內容辦理。  
備註: 除自設會議室外,OA傢俱預算數量放置於細部配合需求辦理工項。

1 F棟 食品藥物管理署 地上三層設備平面圖 A1-S:1/100 A3-S:1/200

備註: 1.OA傢俱詳圖 2.視聽會議室詳圖 3.實驗設備詳圖

空間標示說明

會議室	-- 空間名稱
(E257)	-- 舊編號 (統包需求編號)
(E215)	-- 新編號
E222	-- 屬精装修空間
■	-- SPF/HEPA範圍

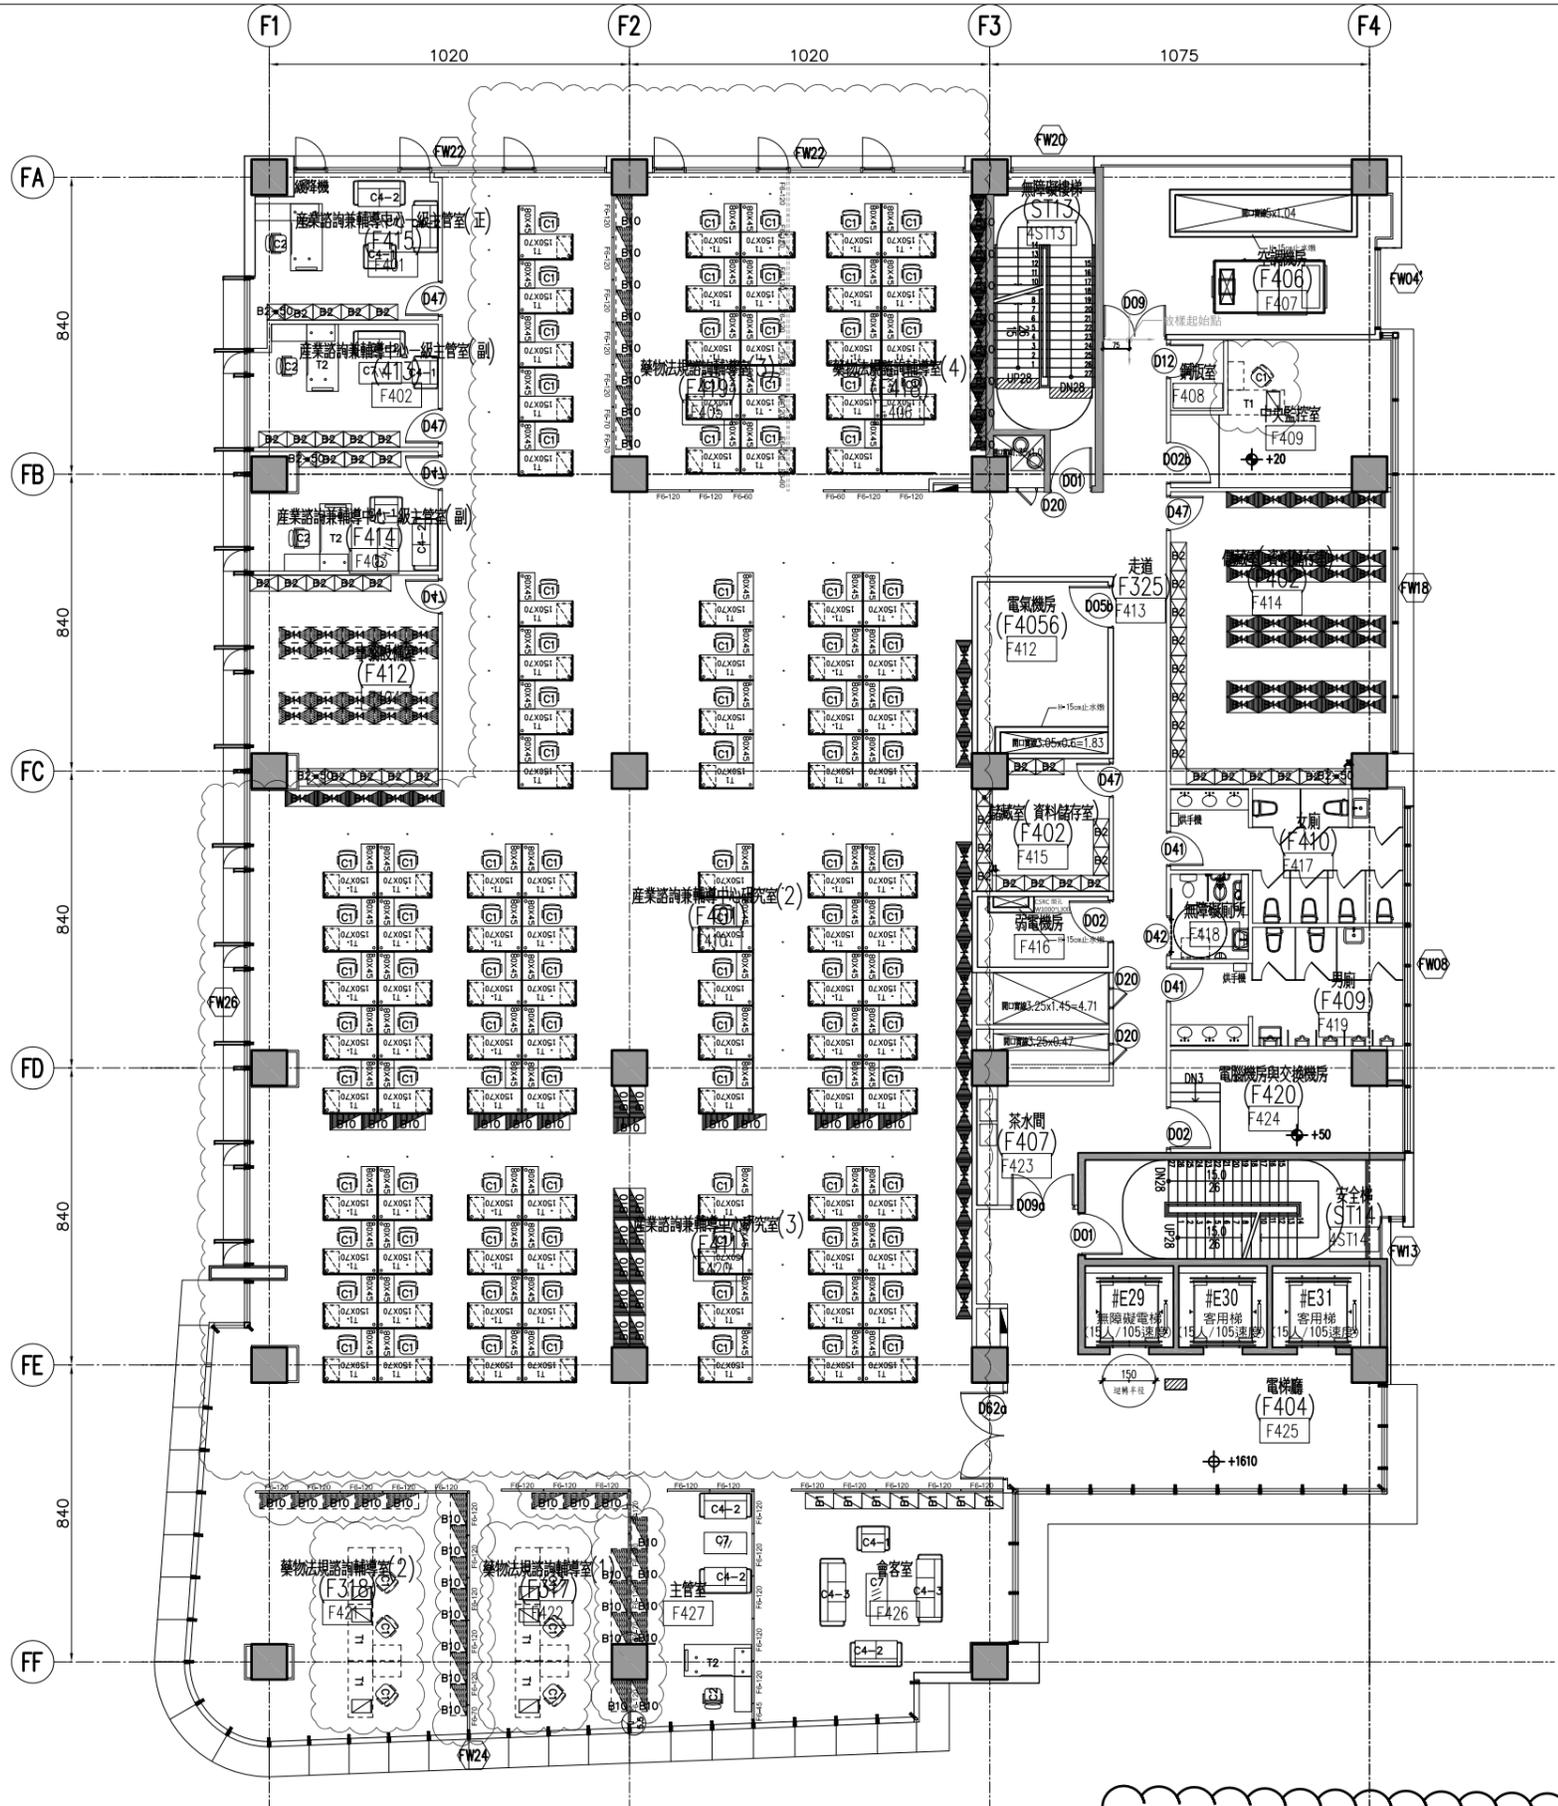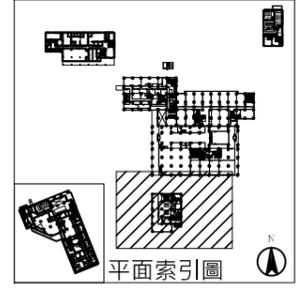



編號	傢俱名稱	圖例	數量
B1	矮櫃-系統櫃(80x45)	[Symbol]	
B1-1	矮櫃-收邊櫃	[Symbol]	
B1-30	矮櫃-系統櫃(30x45)	[Symbol]	
B1-50	矮櫃-系統櫃(50x45)	[Symbol]	
B2	高櫃-系統櫃	[Symbol]	
B2-1	高櫃-收邊櫃	[Symbol]	
B2-30	高櫃-系統櫃(30x45)	[Symbol]	
B2-50	高櫃-系統櫃(50x45)	[Symbol]	
B10	鋼製矮櫃	[Symbol]	
B11	鋼製高櫃	[Symbol]	
B13	書櫃	[Symbol]	
B14	置物櫃(附鎖)	[Symbol]	
B15	萬能角鋼架(6層)	[Symbol]	
B16	置物櫃(淋浴間)	[Symbol]	
T1	一般辦公桌(150x70)	[Symbol]	
T1-1	一般辦公桌(150x70)	[Symbol]	
T1-1a	一般辦公桌(140x70)	[Symbol]	
T1-2	一般辦公桌(140x70)	[Symbol]	
T1-3	一般辦公桌(120x70)	[Symbol]	
T1-3a	一般辦公桌(120x70)	[Symbol]	
T1-4	一般辦公桌(100x70)	[Symbol]	
F6-45	180cm隔屏	[Symbol]	
F6-60	180cm隔屏	[Symbol]	
F6-70	180cm隔屏	[Symbol]	
F6-120	180cm隔屏	[Symbol]	
T2	主管辦公桌	[Symbol]	
T2-1	主管辦公桌	[Symbol]	
T4	高階主管辦公桌	[Symbol]	
T5	服務櫃台	[Symbol]	
T5-1	服務櫃台	[Symbol]	
T5-2	服務櫃台	[Symbol]	
T6-1	圓閱覽桌	[Symbol]	
T7	洽談桌	[Symbol]	
T7-2	用餐桌	[Symbol]	
T7-2a	用餐桌	[Symbol]	
T7-2b	用餐桌	[Symbol]	
T8-1	訓練教室桌	[Symbol]	
T20	固定桌	[Symbol]	
T20a	固定桌	[Symbol]	
C7	大茶几	[Symbol]	
C8	小茶几	[Symbol]	
C8-1	小茶几	[Symbol]	
S4-15	桌(志工室)	[Symbol]	
S4-16	矮几(志工室)	[Symbol]	

備註: B11鋼製高櫃靠牆置放,如遇電氣、空調及消防設備裝置,由使用單位自行調整需求位置。  
備註: 所有OA傢俱,會議室,實驗室等實際傢俱數量,依服務建議書及統包需求內容辦理。  
備註: 除自設會議室外,OA傢俱預算數量放置於細部配合需求辦理工項。

1 F棟 食品藥物管理署 地上四層設備平面圖 A1-S:1/100 A3-S:1/200

空間標示 說明

會議室	--- 空間名稱
(E257)	--- 舊編號 (統包需求編號)
(E215)	--- 新編號
E222	--- 屬精裝修空間
■	--- SPF/HEPA範圍

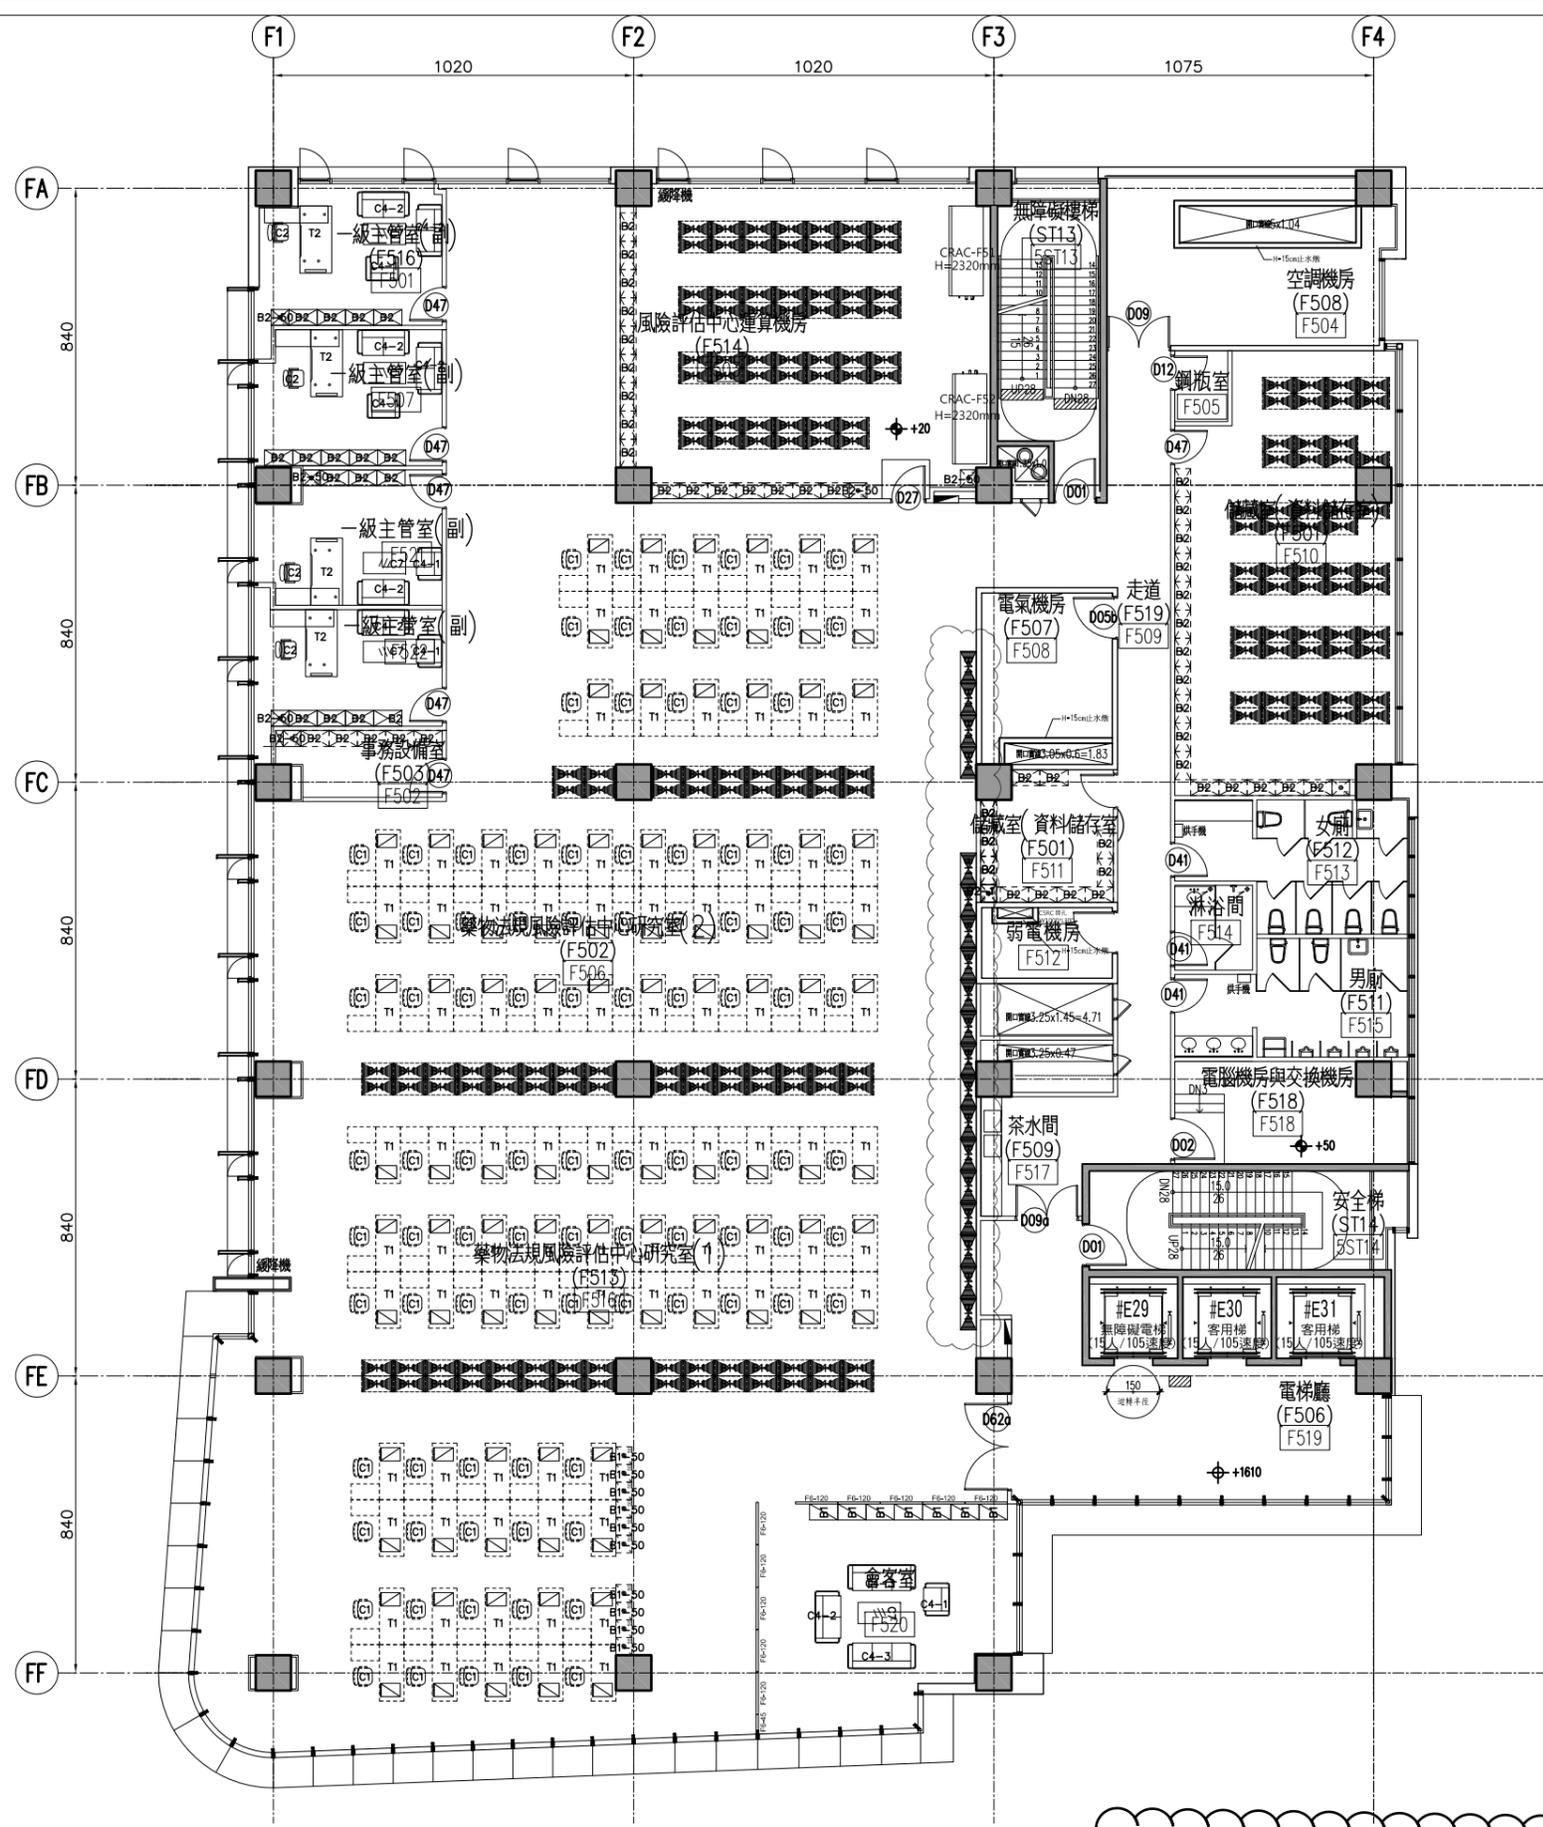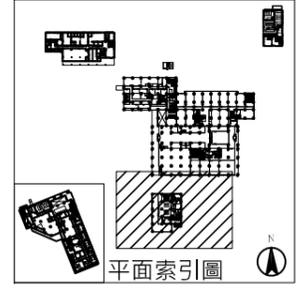

編號	傢俱名稱	圖例	數量
B1	矮櫃-系統櫃(80x45)	[Symbol]	
B1-1	矮櫃-收邊櫃	[Symbol]	
B1-30	矮櫃-系統櫃(30x45)	[Symbol]	
B1-50	矮櫃-系統櫃(50x45)	[Symbol]	
B2	高櫃-系統櫃	[Symbol]	
B2-1	高櫃-收邊櫃	[Symbol]	
B2-30	高櫃-系統櫃(30x45)	[Symbol]	
B2-50	高櫃-系統櫃(50x45)	[Symbol]	
B10	鋼製高櫃	[Symbol]	
B11	鋼製矮櫃	[Symbol]	
B13	書櫃	[Symbol]	
B14	置物櫃(附鎖)	[Symbol]	
B15	萬能角鋼架(6層)	[Symbol]	
B16	置物櫃(淋浴間)	[Symbol]	
T1	一般辦公桌(150x70)	[Symbol]	
T1-1	一般辦公桌(150x70)	[Symbol]	
T1-1a	一般辦公桌(140x70)	[Symbol]	
T1-2	一般辦公桌(140x70)	[Symbol]	
T1-3	一般辦公桌(120x70)	[Symbol]	
T1-3a	一般辦公桌(120x70)	[Symbol]	
T1-4	一般辦公桌(100x70)	[Symbol]	
F6-45	180cm隔屏	[Symbol]	
F6-60	180cm隔屏	[Symbol]	
F6-70	180cm隔屏	[Symbol]	
F6-120	180cm隔屏	[Symbol]	
T2	主管辦公桌	[Symbol]	
T2-1	主管辦公桌	[Symbol]	
T4	高階主管辦公桌	[Symbol]	
T5	服務櫃台	[Symbol]	
T5-1	服務櫃台	[Symbol]	
T5-2	服務櫃台	[Symbol]	
T6-1	圓閱覽桌	[Symbol]	
T7	洽談桌	[Symbol]	
T7-2	用餐桌	[Symbol]	
T7-2a	用餐桌	[Symbol]	
T7-2b	用餐桌	[Symbol]	
T8-1	訓練教室桌	[Symbol]	
T20	固定桌	[Symbol]	
T20a	固定桌	[Symbol]	
C7	大茶几	[Symbol]	
C8	小茶几	[Symbol]	
C8-1	小茶几	[Symbol]	
S4-15	桌(志工室)	[Symbol]	
S4-16	矮几(志工室)	[Symbol]	



1 F棟 食品藥物管理署 地上五層設備平面圖 A1-S: 1/100 A3-S: 1/200

備註: B11鋼製高櫃靠牆置放;如遇電氣、空調及消防設備裝置,由使用單位自行調整需求位置。  
備註: 所有OA傢俱,會議室,實驗室等實際傢俱數量,依服務建議書及統包需求內容辦理。  
備註: 除自設會議室外,OA傢俱預算數量放置於細部配合需求辦理工項。

備註 1. OA傢俱詳圖 2. 視聽會議室詳圖 3. 實驗設備詳圖

空間標示說明

會議室	--- 空間名稱
(E257)	--- 舊編號 (統包需求編號)
E215	--- 新編號
E222	--- 屬精装修空間
■	--- SP/HEPA範圍

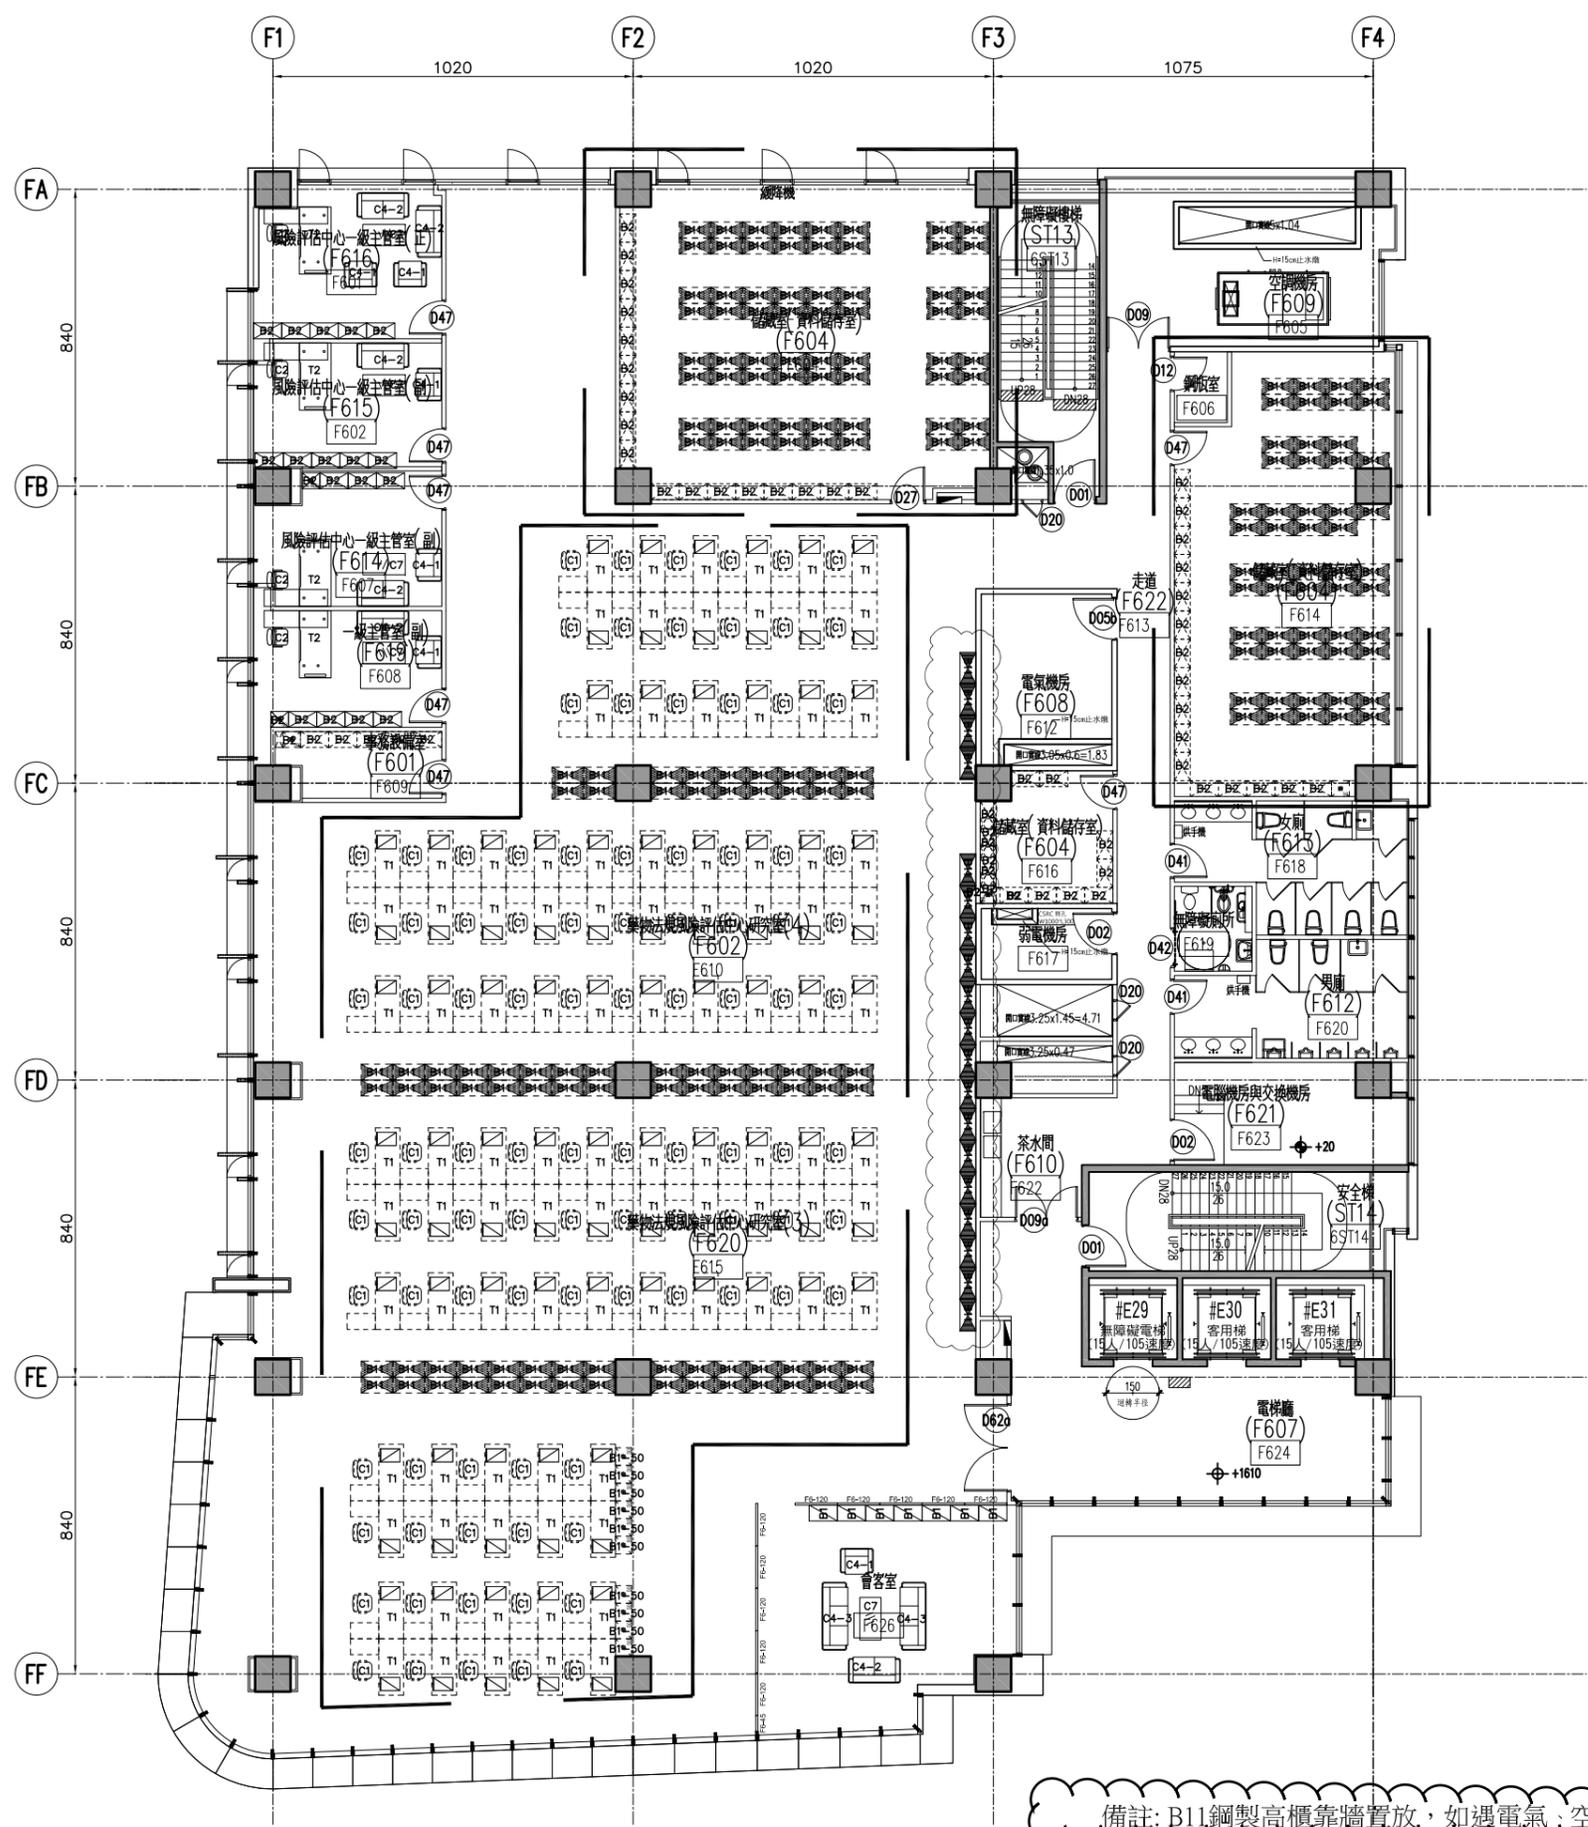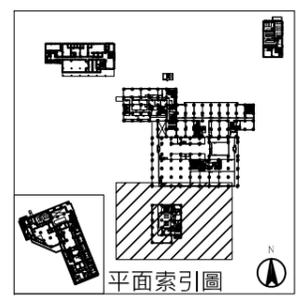

編號	傢俱名稱	圖例	數量
B1	矮櫃-系統櫃(80x045)	[Symbol]	
B1-1	矮櫃-收邊櫃	[Symbol]	
B1-30	矮櫃-系統櫃(30x045)	[Symbol]	
B1-50	矮櫃-系統櫃(50x045)	[Symbol]	
B2	高櫃-系統櫃	[Symbol]	
B2-1	高櫃-收邊櫃	[Symbol]	
B2-30	高櫃-系統櫃(30x045)	[Symbol]	
B2-50	高櫃-系統櫃(50x045)	[Symbol]	
B10	鋼製矮櫃	[Symbol]	
B11	鋼製高櫃	[Symbol]	
B13	書櫃	[Symbol]	
B14	置物櫃(附鎖)	[Symbol]	
B15	萬能角鋼架(6層)	[Symbol]	
B16	置物櫃(淋浴間)	[Symbol]	
T1	一般辦公桌(150x70)	[Symbol]	
T1-1	一般辦公桌(150x70)	[Symbol]	
T1-1a	一般辦公桌(140x70)	[Symbol]	
T1-2	一般辦公桌(140x70)	[Symbol]	
T1-3	一般辦公桌(120x70)	[Symbol]	
T1-3a	一般辦公桌(120x70)	[Symbol]	
T1-4	一般辦公桌(100x70)	[Symbol]	
F6-45	180cm隔屏	[Symbol]	
F6-60	180cm隔屏	[Symbol]	
F6-70	180cm隔屏	[Symbol]	
F6-120	180cm隔屏	[Symbol]	
T2	主管辦公桌	[Symbol]	
T2-1	主管辦公桌	[Symbol]	
T4	高階主管辦公桌	[Symbol]	
T5	服務櫃台	[Symbol]	
T5-1	服務櫃台	[Symbol]	
T5-2	服務櫃台	[Symbol]	
T6-1	圓閱覽桌	[Symbol]	
T7	洽談桌	[Symbol]	
T7-2	用餐桌	[Symbol]	
T7-2a	用餐桌	[Symbol]	
T7-2b	用餐桌	[Symbol]	
T8-1	訓練教室桌	[Symbol]	
T20	固定桌	[Symbol]	
T20a	固定桌	[Symbol]	
C7	大茶几	[Symbol]	
C8	小茶几	[Symbol]	
C8-1	小茶几	[Symbol]	
S4-15	桌(志工室)	[Symbol]	
S4-16	矮几(志工室)	[Symbol]	

備註: B11鋼製高櫃靠牆置放,如遇電氣、空調及消防設備裝置,由使用單位自行調整需求位置。  
備註: 所有OA傢俱,會議室,貴賓室等實際傢俱數量,依服務建議書及統包需求內容辦理。  
備註: 除自設會議室外,OA傢俱預算數量放置於細部配合需求辦理工項。


1 F棟 食品藥物管理署 地上六層設備平面圖 A1-S:1/100 A3-S:1/200

備註 1.OA家具詳圖 2.視聽會議家具詳圖 3.實驗設備詳圖



空間標示 說明


會議室	-- 空間名稱
E257	-- 舊編號 (統包需求編號)
E215	-- 新編號
E222	-- 屬精装修空間
■	-- SPF/HEPA 範圍

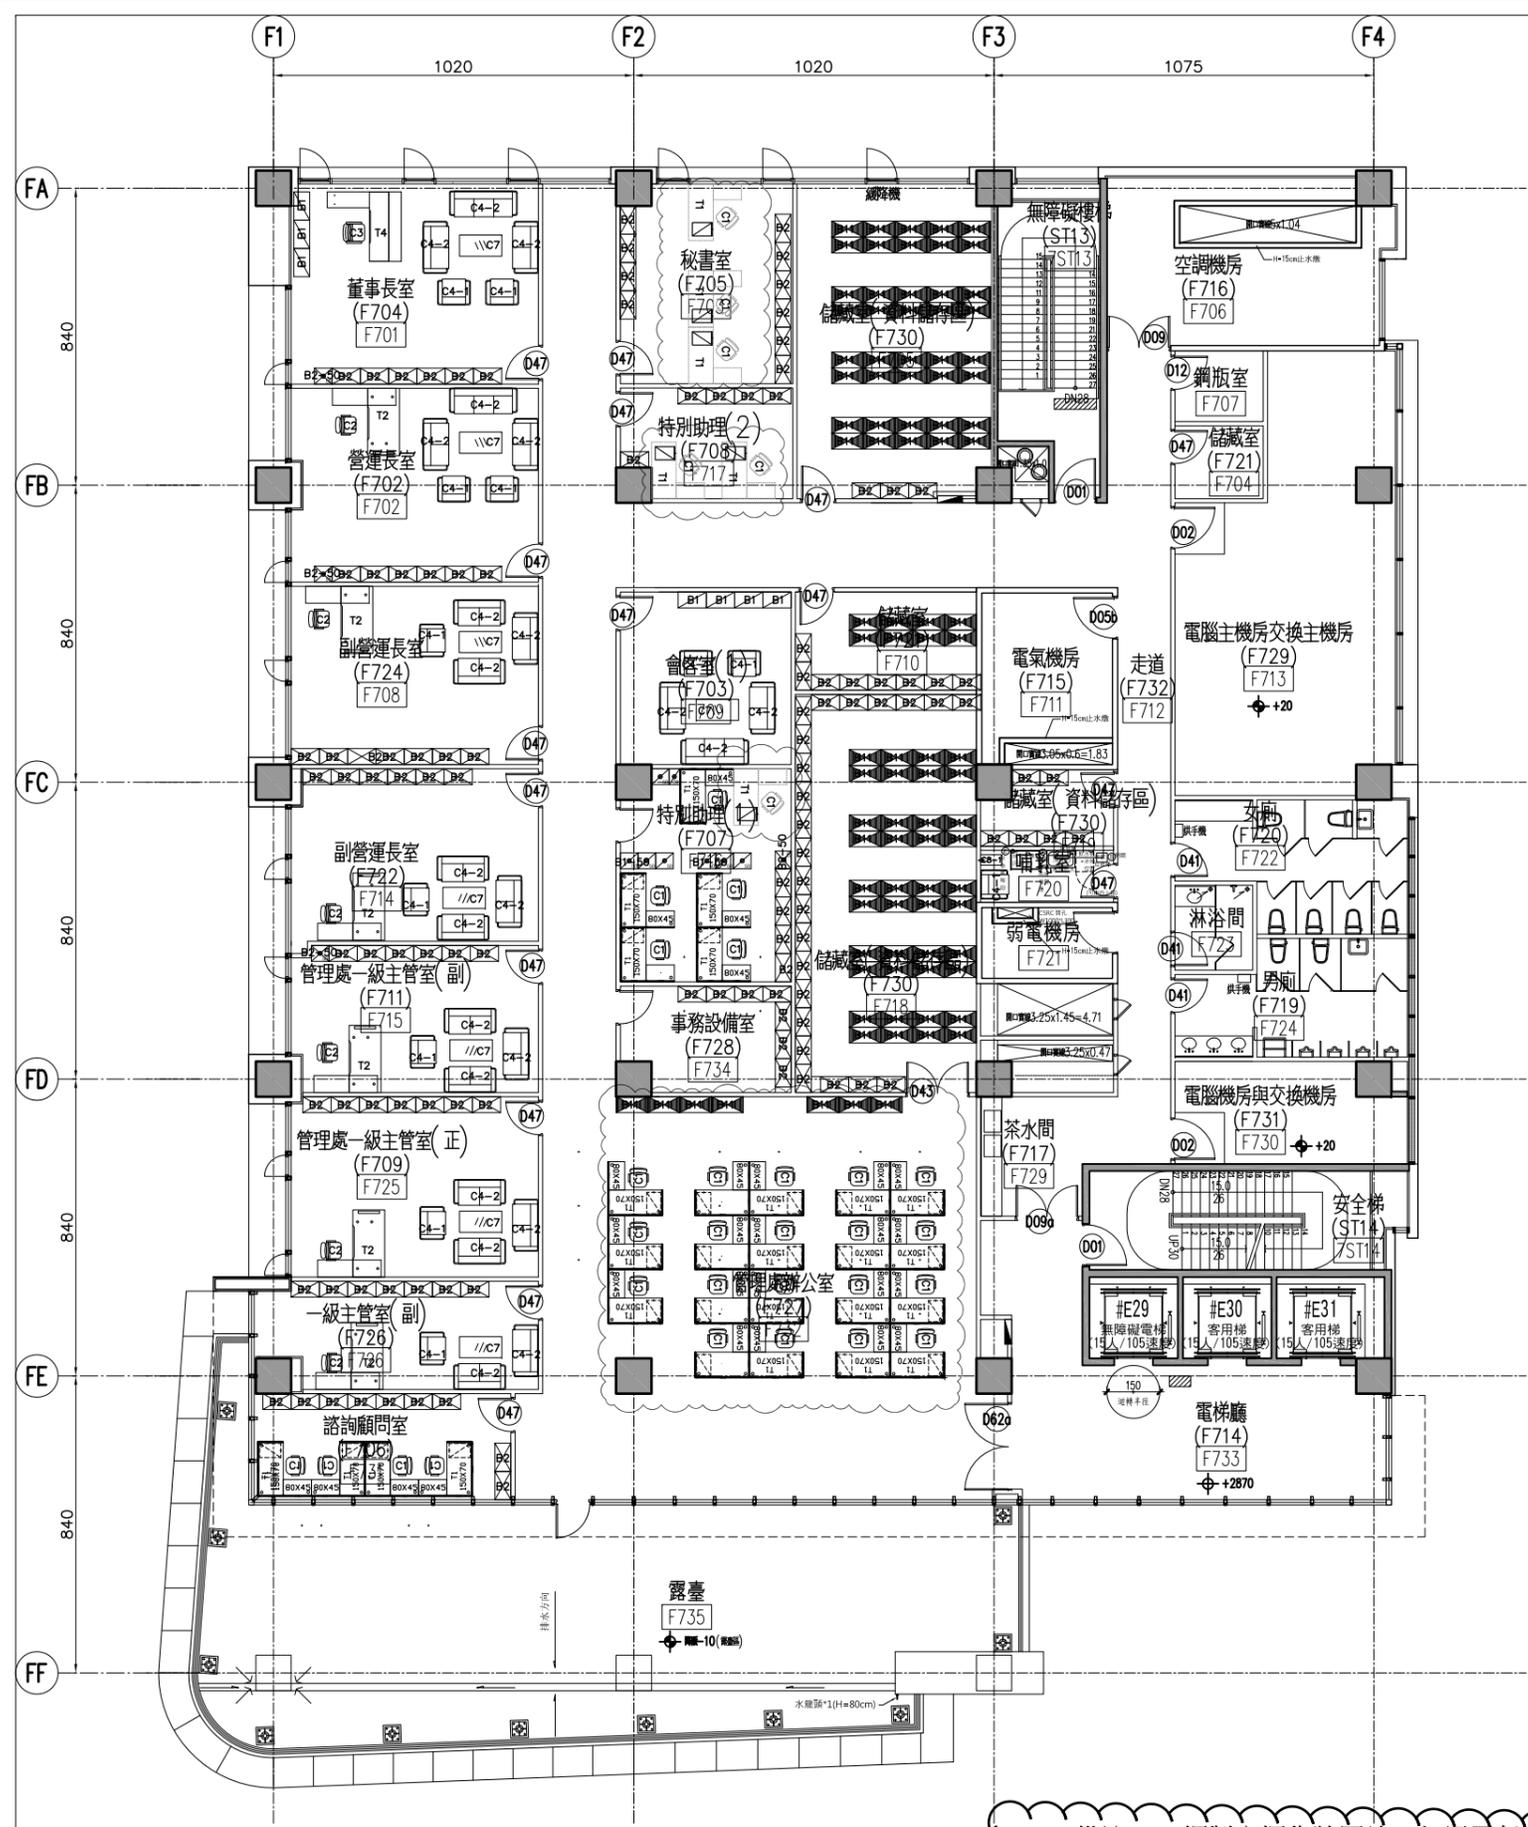


1 F棟 食品藥物管理署 地上七層設備平面圖

A1-S:1/100 A3-S:1/200

備註: B11鋼製高櫃靠牆置放,如遇電氣、空調及消防設備裝置,由使用單位自行調整需求位置。  
備註: 所有OA傢俱,會議室,實驗室等實際傢俱數量依服務建議書及統包需求內容辦理。  
備註: 除自設會議室外,OA傢俱預算數量放置於細部配合需求辦理工項。

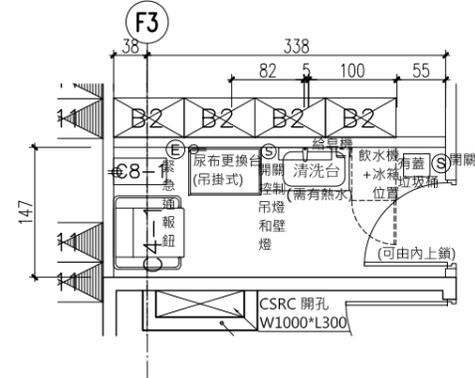

2 哺乳室設備平面圖 A1-S:1/40 A3-S:1/80

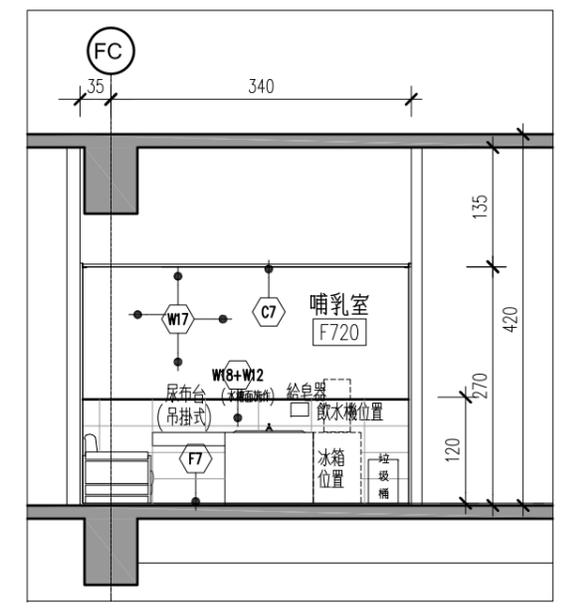

2 哺乳室剖面圖 A1-S:1/40 A3-S:1/80

編號	傢俱名稱	圖例	數量
B1	矮櫃-系統櫃(80x45)	[Symbol]	
B1-1	矮櫃-收邊櫃	[Symbol]	
B1-30	矮櫃-系統櫃(30x45)	[Symbol]	
B1-50	矮櫃-系統櫃(50x45)	[Symbol]	
B2	高櫃-系統櫃	[Symbol]	
B2-1	高櫃-收邊櫃	[Symbol]	
B2-30	高櫃-系統櫃(30x45)	[Symbol]	
B2-50	高櫃-系統櫃(50x45)	[Symbol]	
B10	鋼製矮櫃	[Symbol]	
B11	鋼製高櫃	[Symbol]	
B13	書櫃	[Symbol]	
B14	置物櫃(附鎖)	[Symbol]	
B15	萬能角鋼架(6層)	[Symbol]	
B16	置物櫃(淋浴間)	[Symbol]	
T1	一般辦公桌(150x70)	[Symbol]	
T1-1	一般辦公桌(150x70)	[Symbol]	
T1-1a	一般辦公桌(140x70)	[Symbol]	
T1-2	一般辦公桌(140x70)	[Symbol]	
T1-3	一般辦公桌(120x70)	[Symbol]	
T1-3a	一般辦公桌(120x70)	[Symbol]	
T1-4	一般辦公桌(100x70)	[Symbol]	
F6-45	180cm隔屏	[Symbol]	
F6-60	180cm隔屏	[Symbol]	
F6-70	180cm隔屏	[Symbol]	
F6-120	180cm隔屏	[Symbol]	
T2	主管辦公桌	[Symbol]	
T2-1	主管辦公桌	[Symbol]	
T4	高階主管辦公桌	[Symbol]	
T5	服務櫃台	[Symbol]	
T5-1	服務櫃台	[Symbol]	
T5-2	服務櫃台	[Symbol]	
T6-1	圓閱覽桌	[Symbol]	
T7	洽談桌	[Symbol]	
T7-2	用餐桌	[Symbol]	
T7-2a	用餐桌	[Symbol]	
T7-2b	用餐桌	[Symbol]	
T8-1	訓練教室桌	[Symbol]	
T20	固定桌	[Symbol]	
T20a	固定桌	[Symbol]	
C7	大茶几	[Symbol]	
C8	小茶几	[Symbol]	
C8-1	小茶几	[Symbol]	
S4-15	桌(志工室)	[Symbol]	
S4-16	矮几(志工室)	[Symbol]	

備註: 1.OA家具詳圖 2.視聽會議家具詳圖 3.實驗設備詳圖