


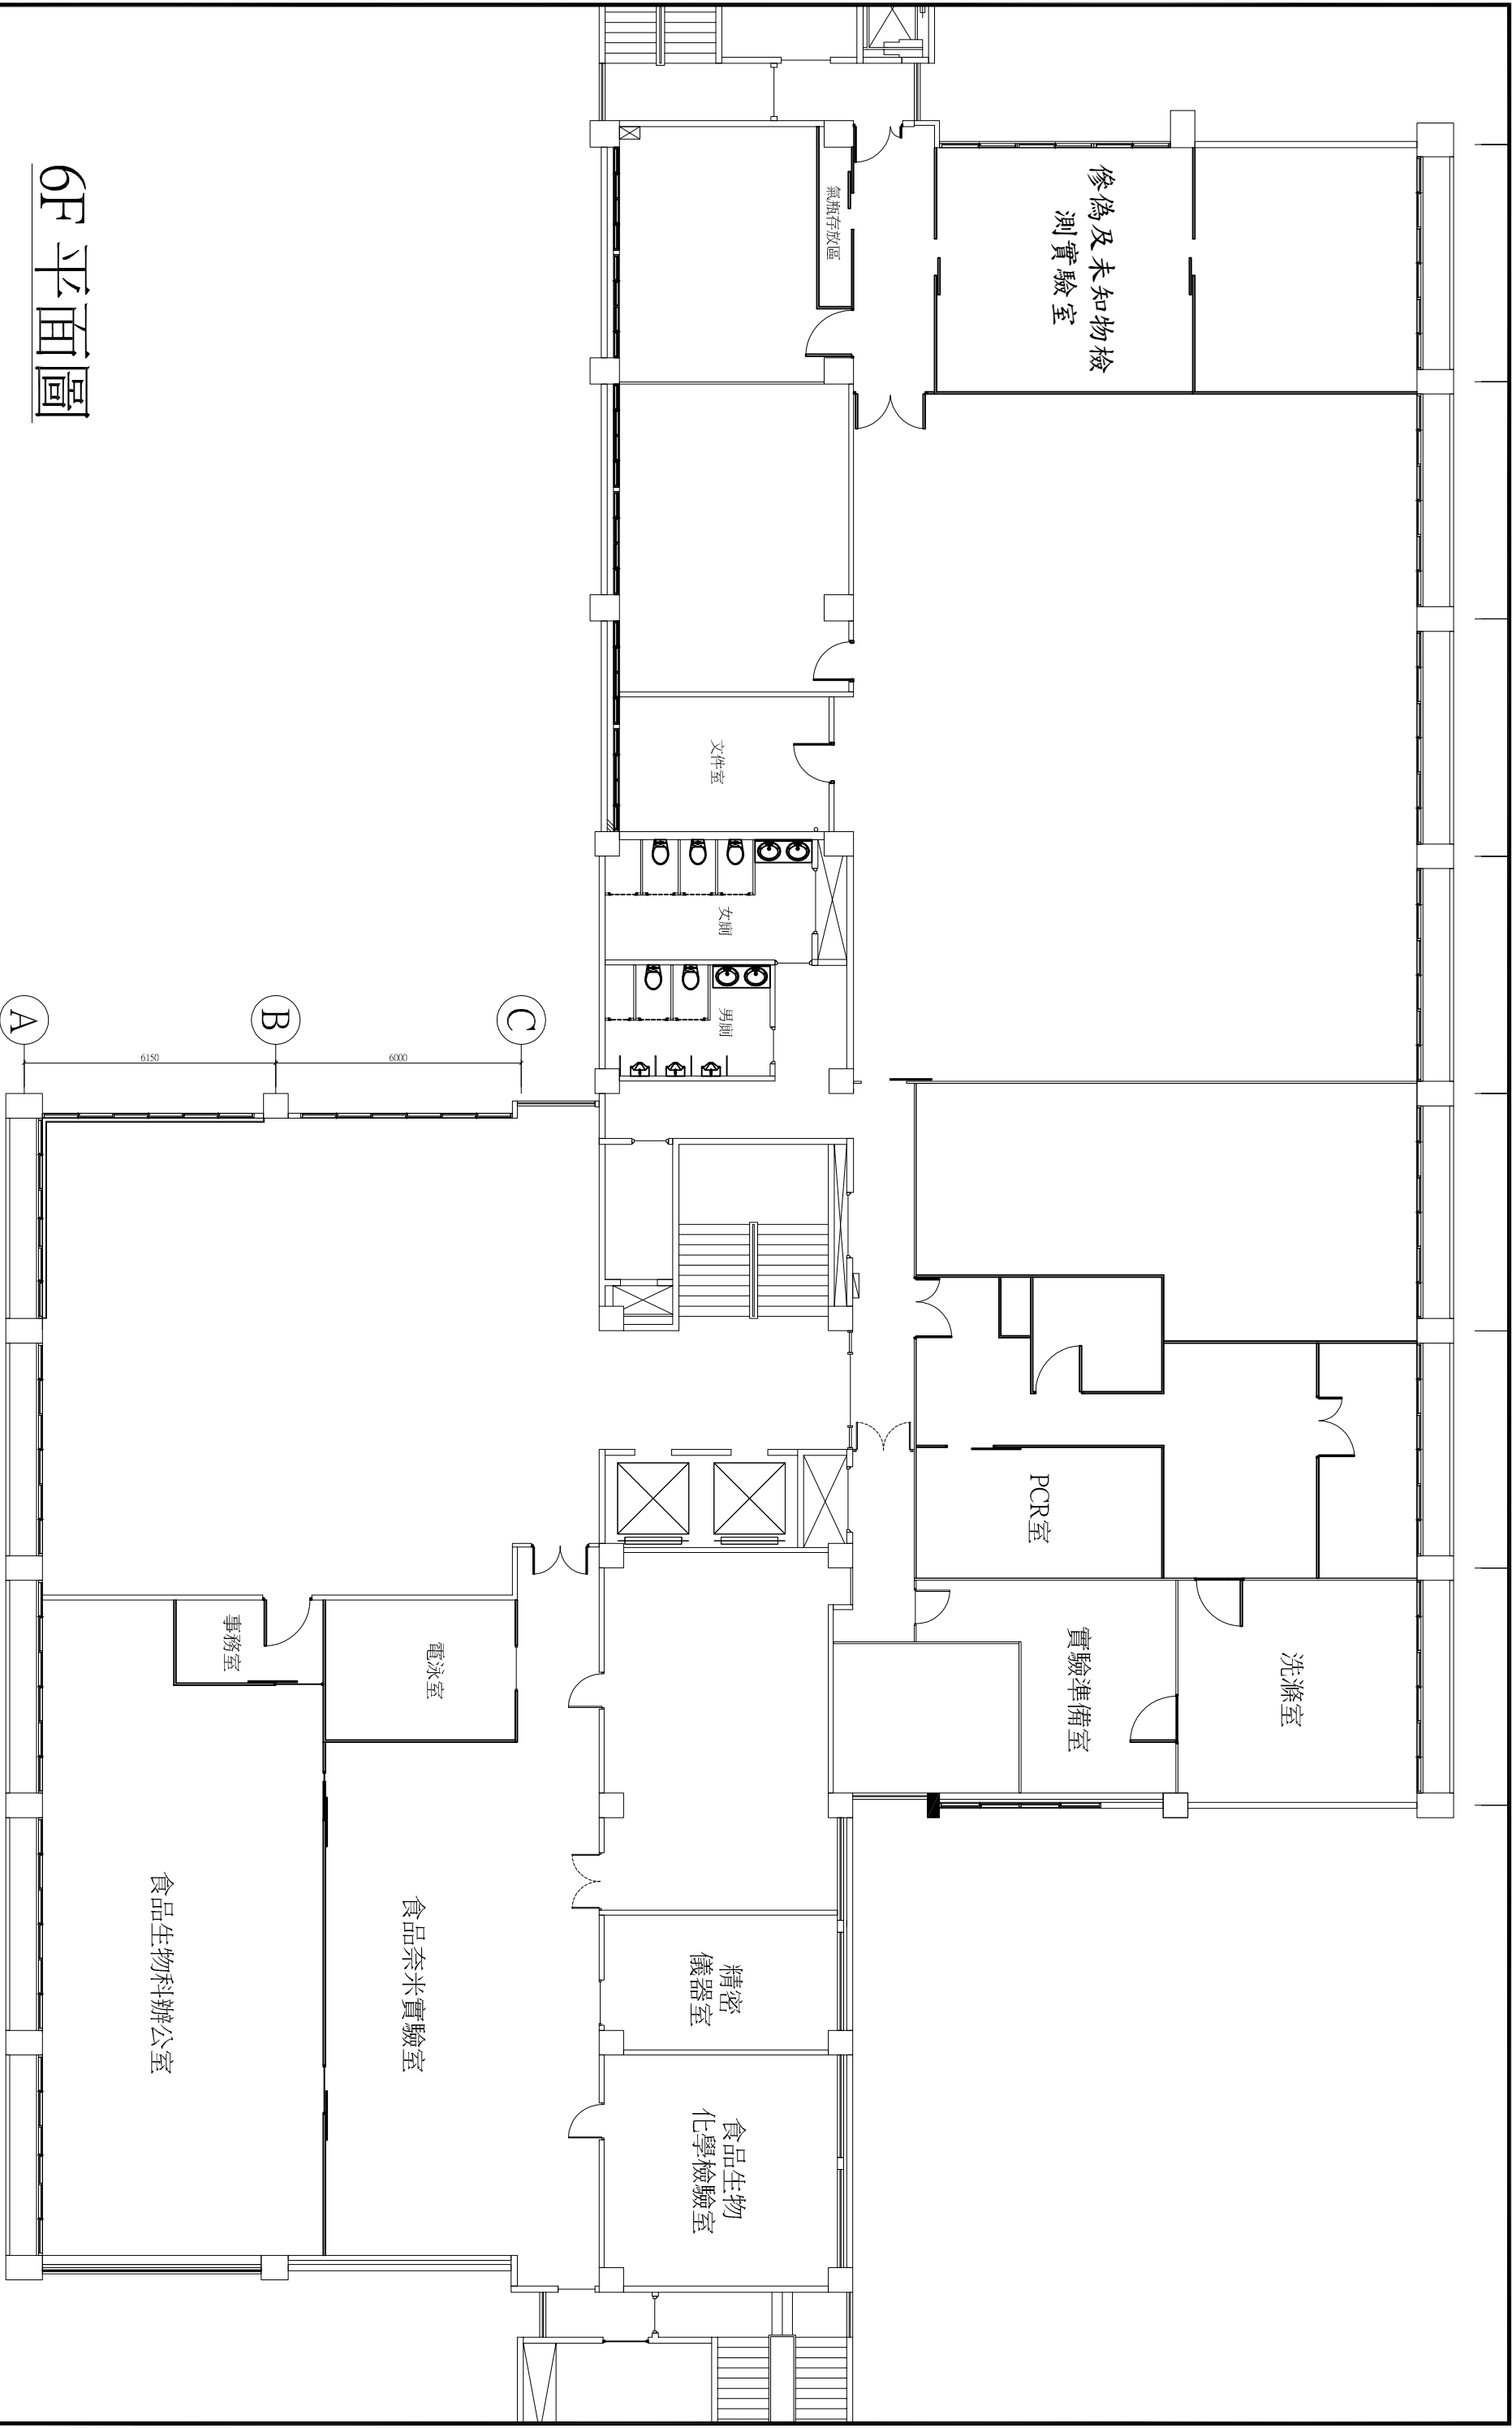

6F 平面圖

設計 DESIGNED	比例 SCALE	日期 DATE	主辦單位 USER	圖名 SUBJECT	張號 SHEET NO.
審核 CHECKED	單位 UNIT	版本 REV.	工程名稱 PROJECT		03
繪圖 DRAWN	案號 F.I. NO.				