

衛生福利部食品藥物管理署


108年度「金山檔案庫房防水工程」案細部設計圖

圖號	圖名	圖號	圖名	圖號	圖名
A0-1	封面及索引表				
A0-2	全區現況位置平面圖				
A1-1	B棟屋頂施工前置處理示意圖				
A1-2	B棟屋頂現況及施工範圍示意圖				
A1-3	施工大樣圖索引				
A2-1	屋頂防水施工大樣圖(A)				
A2-2	屋頂防水施工大樣圖(B)				
A2-3	屋頂防水施工大樣圖(C)				

- 施工說明：
1. 本工程圖說，規範及標準內容互為補充，參加投標廠商應於投標前自行實地勘察，並確實詳閱估算，不得於開標後或施工中提出任何藉口推諉責任不予施作或要求加價，補償，並應依施工法規及工程慣例施作。
 2. 廠商需製作施工計畫書及品質計畫書各3份，於得標次日起7日內提送監造單位轉呈，備查。
 3. 放樣後廠商須會同業主及監造單位勘驗，協調並確認無誤後，再繼續施工，業主或監造單位認為有調整尺寸之必要時，廠商應配合辦理。
 4. 廠商按合約圖說施工外，對於合約圖說未明之處，仍應依照相關法規，技術規則，規範施工或執行工程事務，對於各部分工程均應負責補強達到保固及安全標準，圖面若有漏列或不安全之項目，由設計單位補充說明，廠商不得任意施工。
 5. 廠商對於施工安全須負完全責任，對於高處作業的防墜，施工架的安全性，用電安全須自行設計或採用牢固安全的方式。
 6. 照明系統及插座網路配置圖已表示管線為主，廠商認為圖說不符時，應於施工前提出，監造單位釋疑。
 7. 廠商應派專業人員對工程進行自主檢查，監造單位得督導廠商自主檢查及製作工程文書或要求建材做必要的試驗，其費用已列入在標單內。
 8. 廠商應製作施工大樣圖，裝修材質及配色方式由業主選色樣，經監造單位審核，俟送審合格後方得施工，廠商認為合約圖說確有難行之處而要求更改施工方式時，其申請變更時應將文，圖送監造單位核可後方可施工，其工程的更改部分應由廠商負責修改部分竣工圖說及預算。
 9. 廠商車輛除卸貨時得臨時停於工地附近，且不影響進出，完成卸貨時，車輛必須迅速駛離。
 10. 工程之廢棄物，廠商應於開工前提出申請放置地點，經業主同意後方可放置，並應於3日內盡速運棄。
 11. 工程施工前應擬定完整的(施工安全計畫)。
 12. 本水電工程應符合電工法規或相關法令規範；所有配線均應配管；所有材料或器具應具CNS標準。

委託單位：衛生福利部食品藥物管理署

設計單位：吳元興建築師事務所

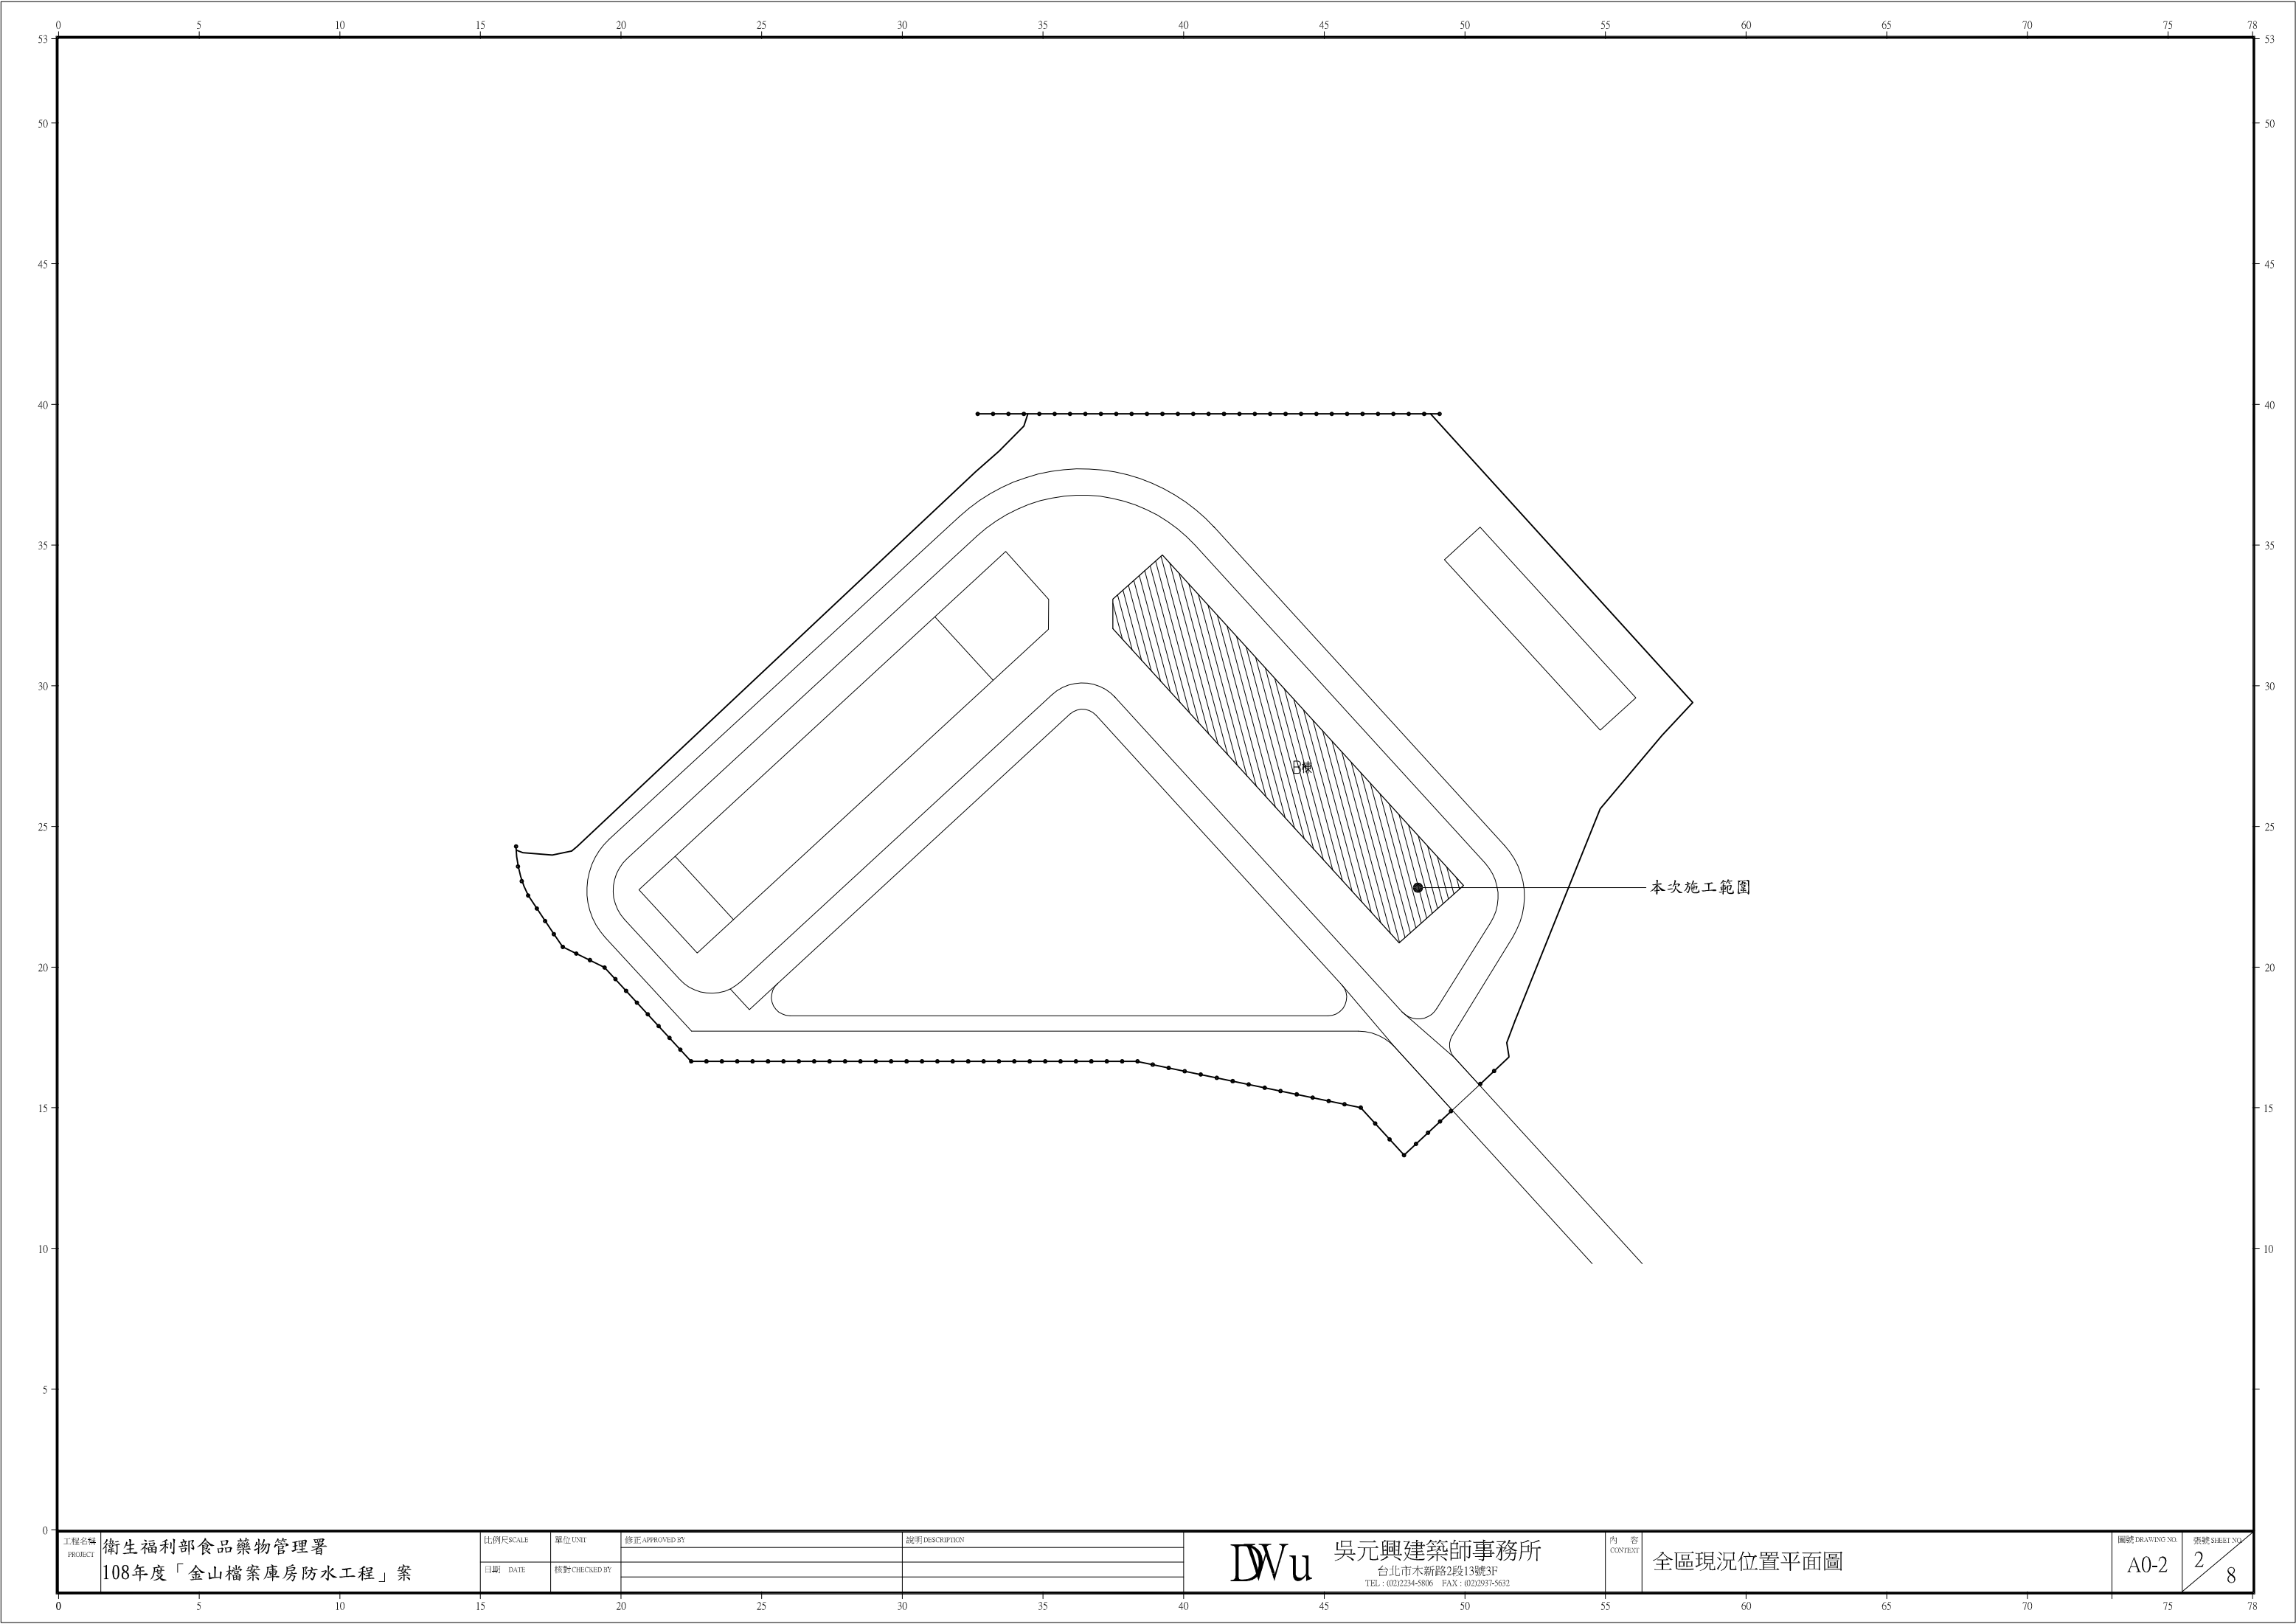


※平屋面設置施工架上下設備


1537


1

—牆面壓磚敲除、表面水泥砂漿修補整平


工程名稱 PROJECT	衛生福利部食品藥物管理署 108年度「金山檔案庫房防水工程」案	比例尺 SCALE	單位 UNIT	修正 APPROVED BY	說明 DESCRIPTION	內 容 CONTEXT	B棟屋頂施工前置處理示意圖	圖號 DRAWING NO. A1-1	張號 SHEET NO. 3 / 8
		日期 DATE	核對 CHECKED BY						

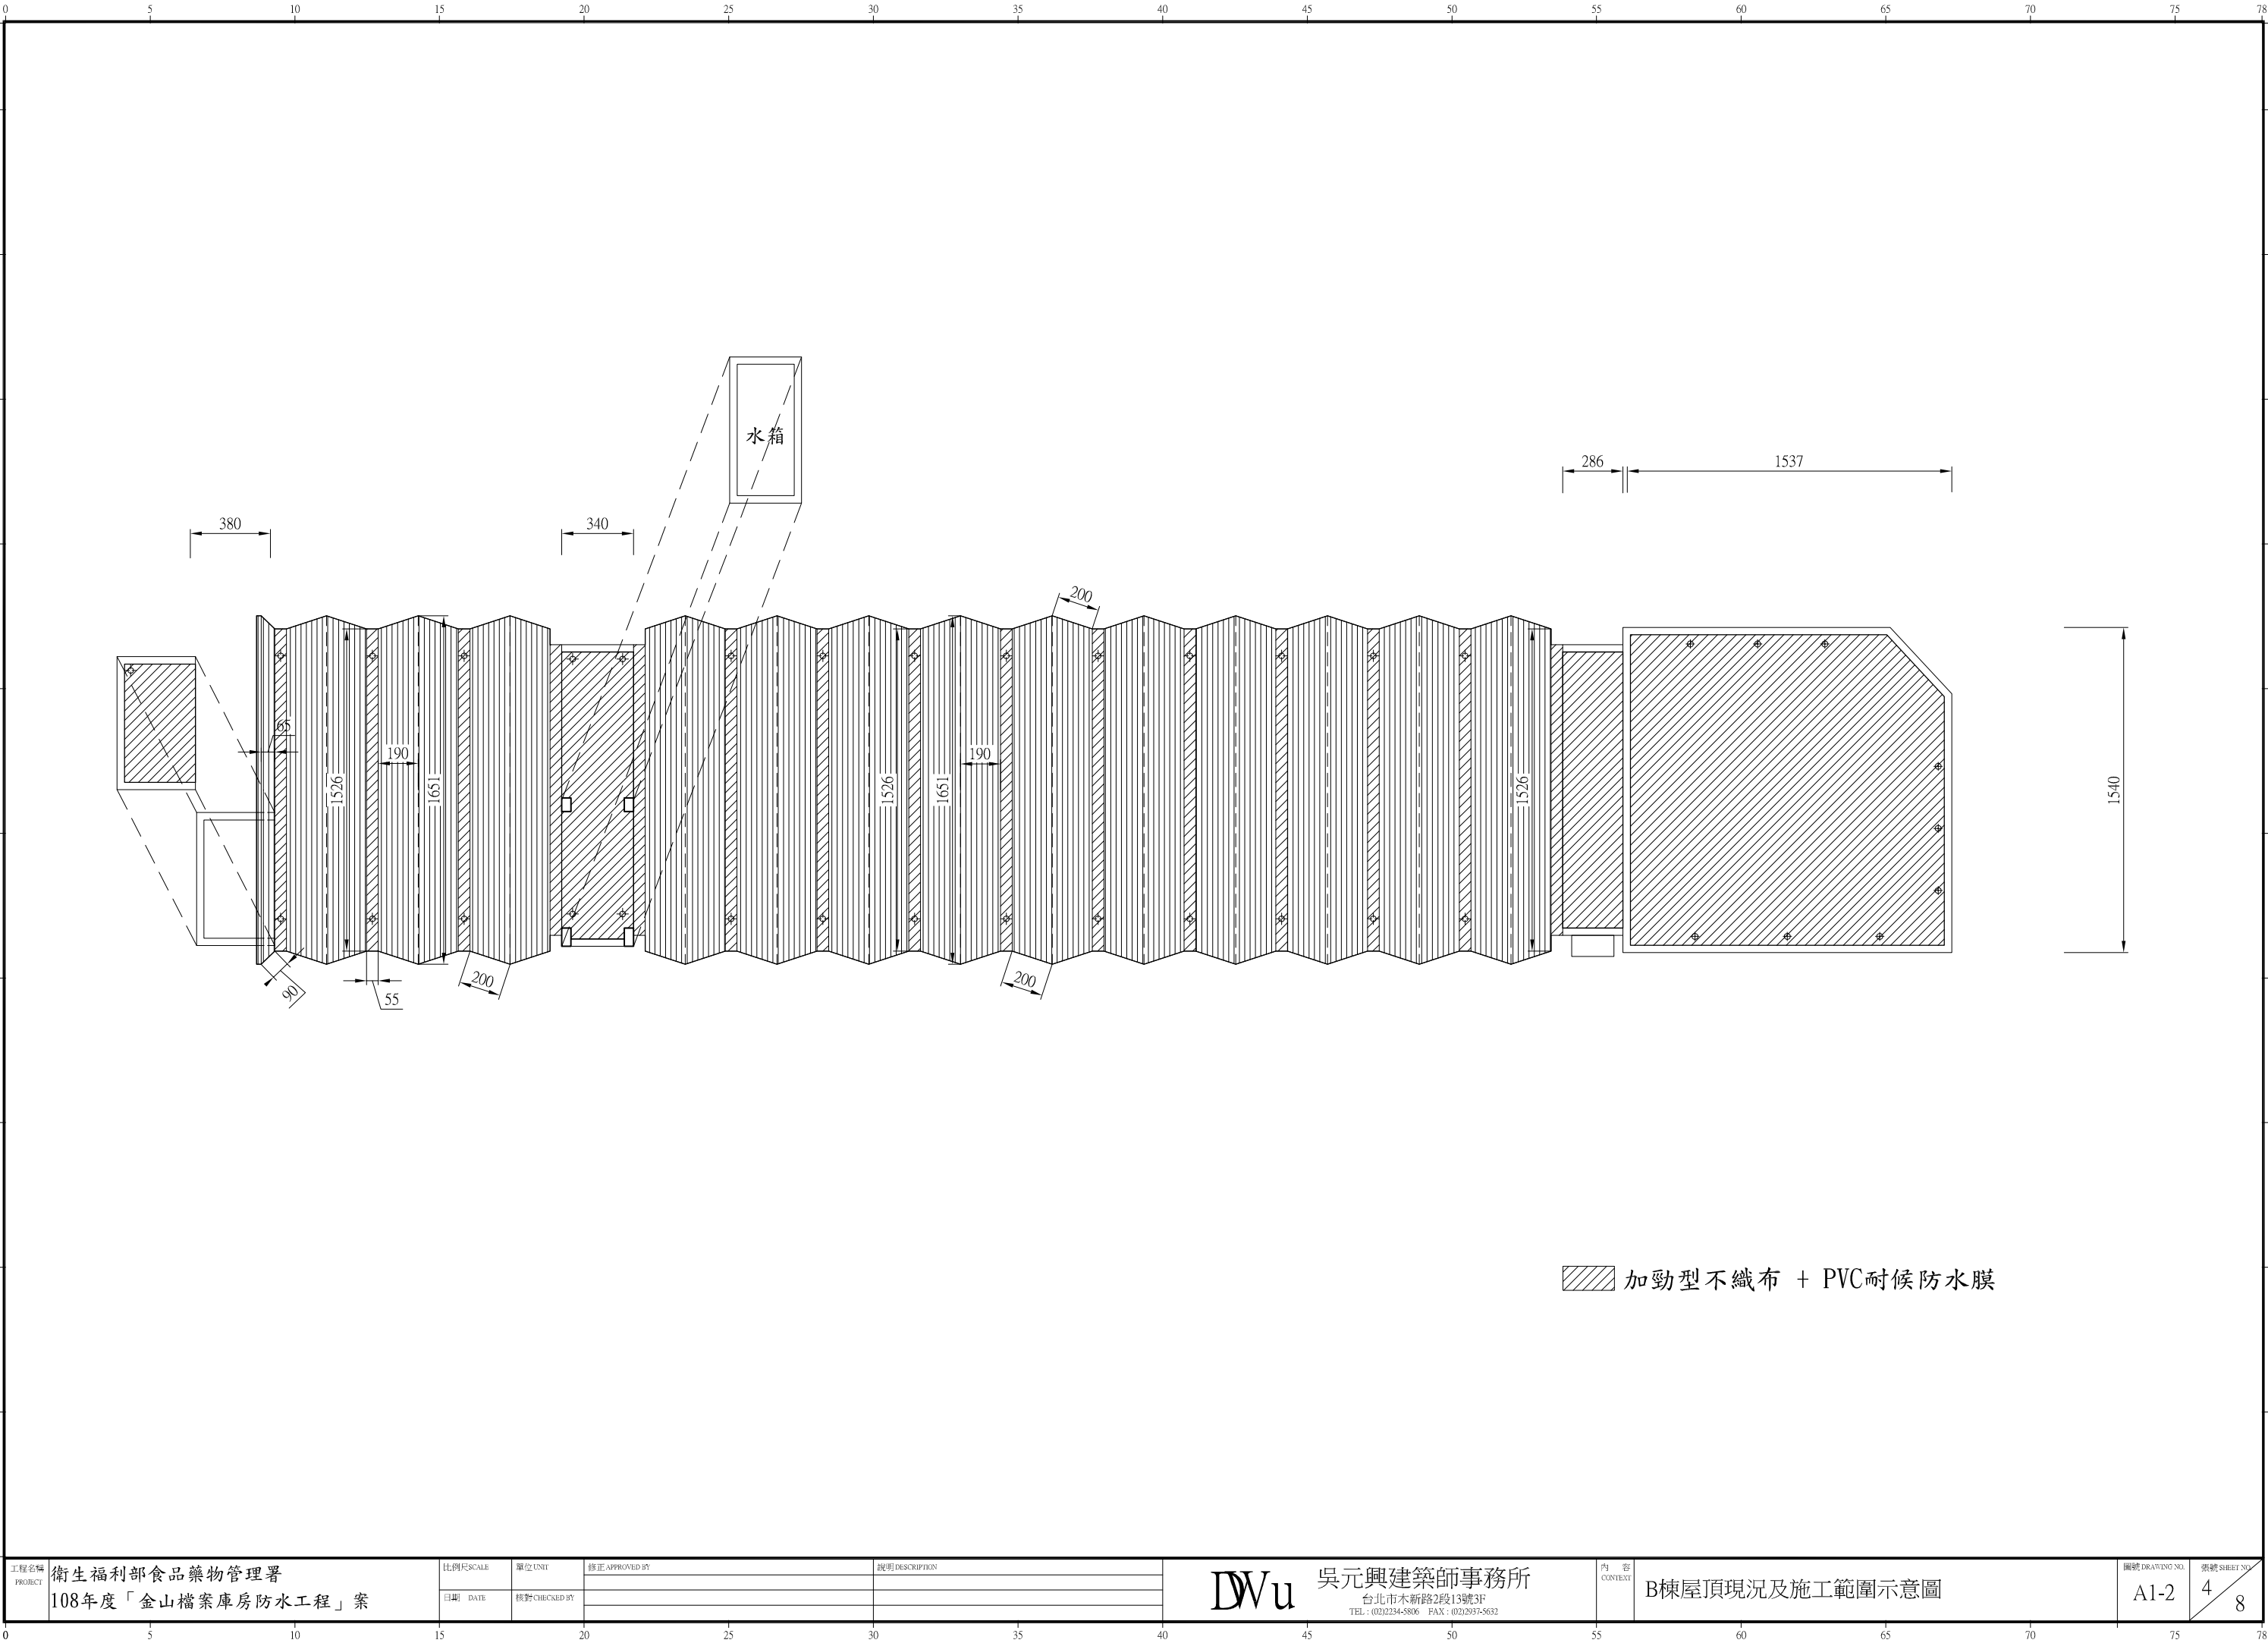

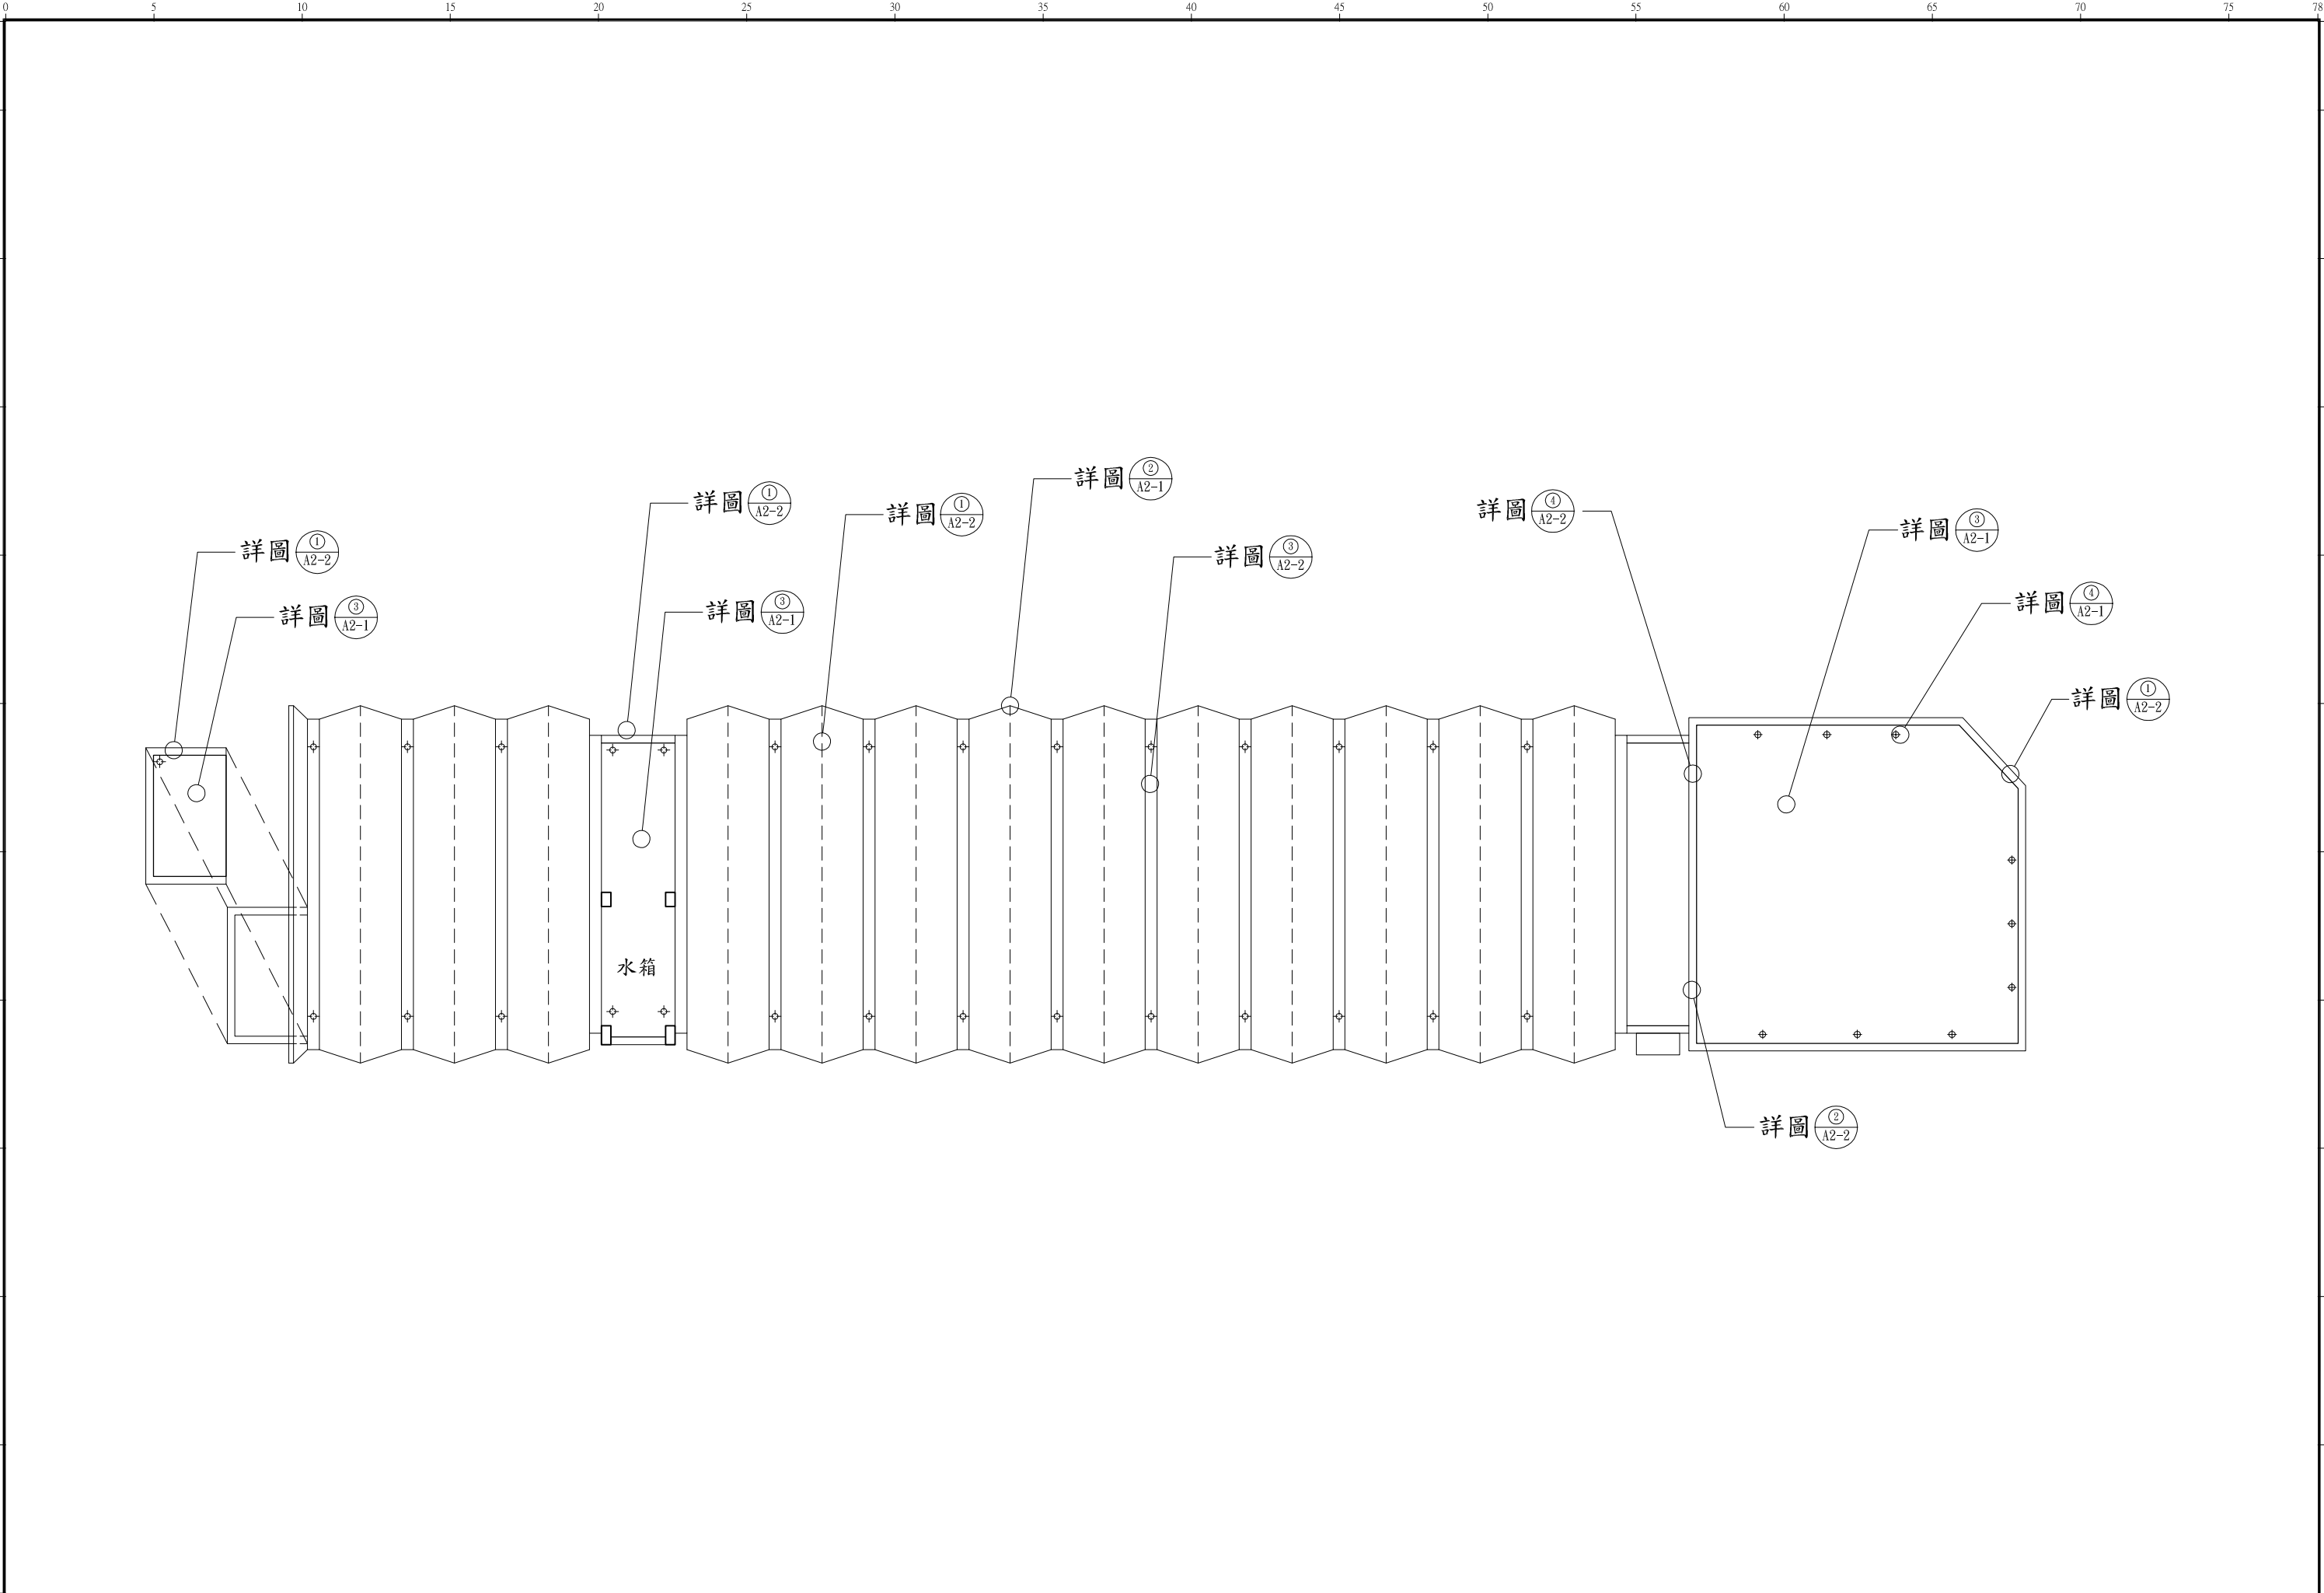


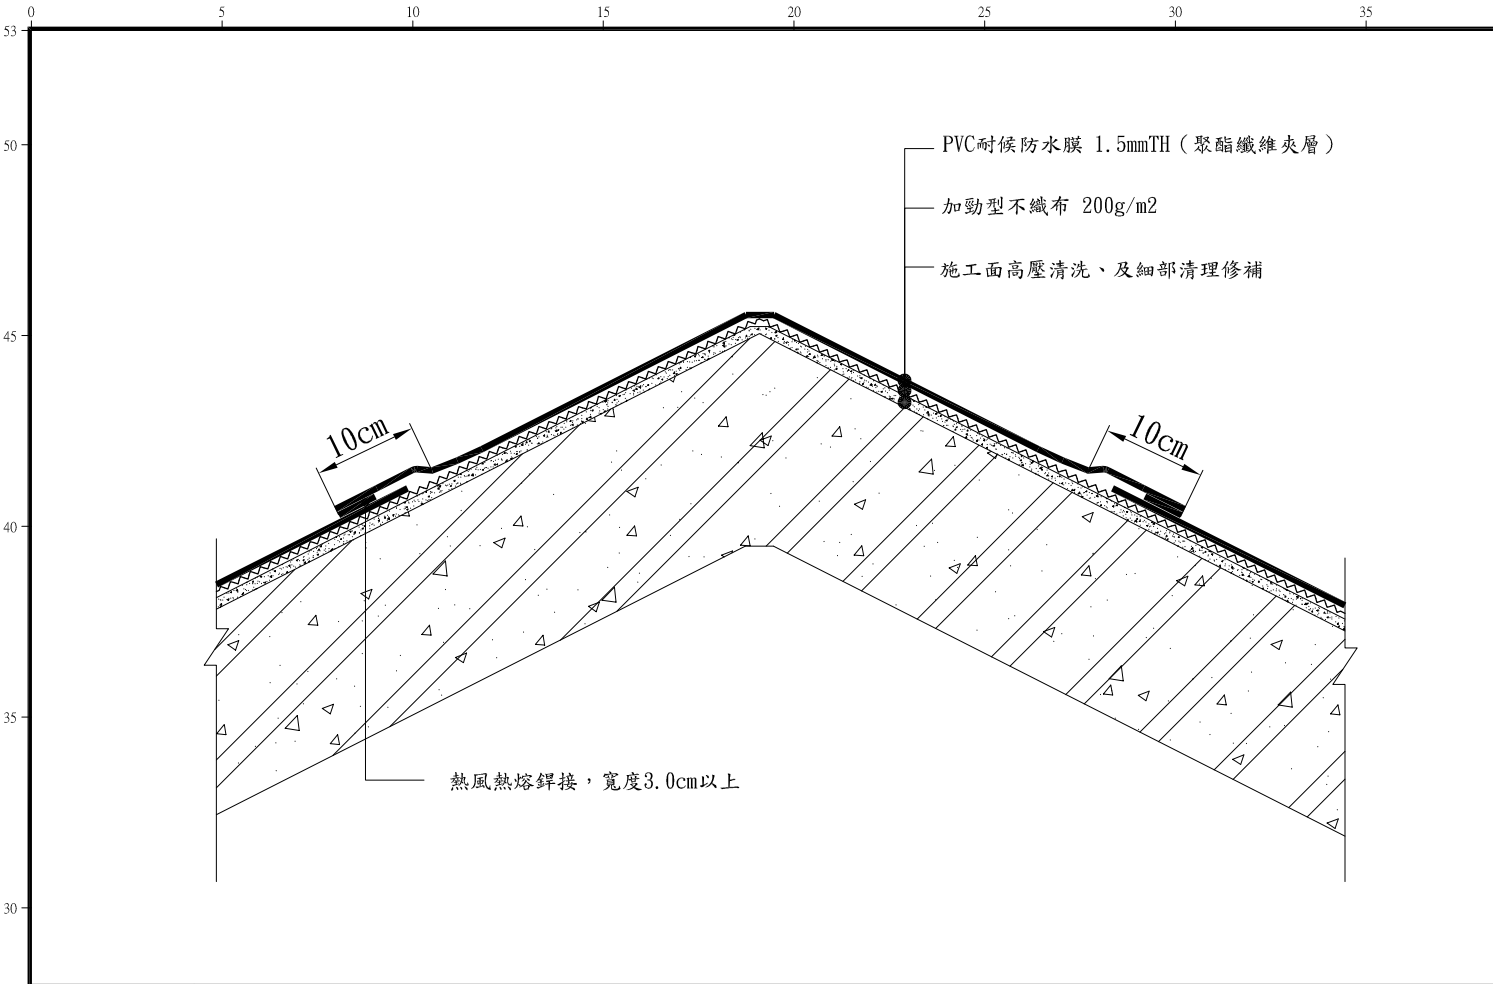


① 折板屋頂（斜板側）鋪設搭接施工詳圖

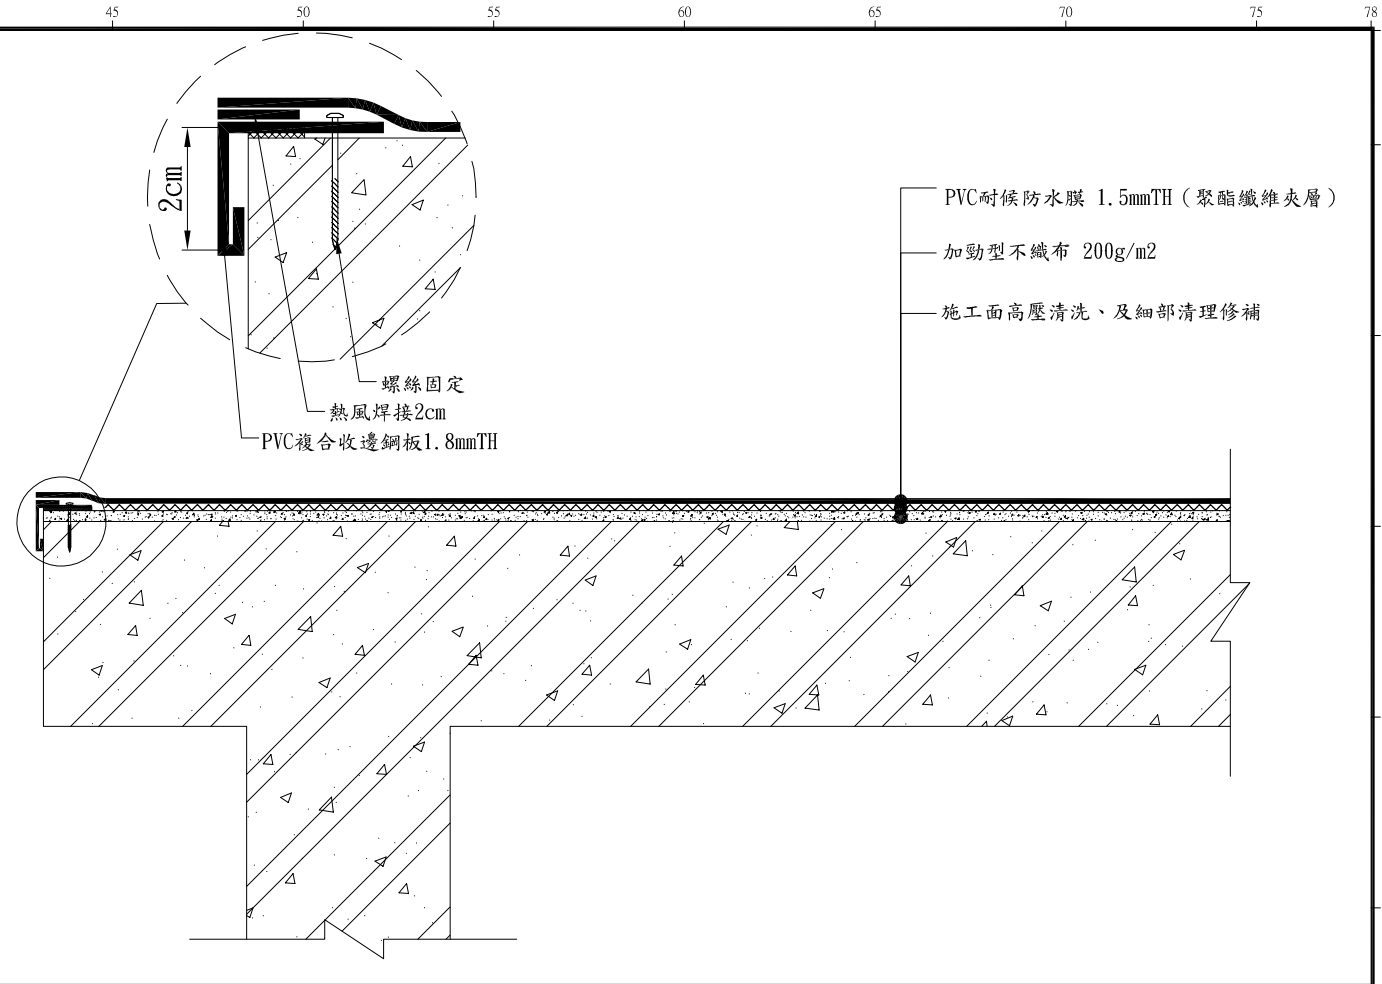





② 斜板屋頂屋沿防水收邊施工大樣圖

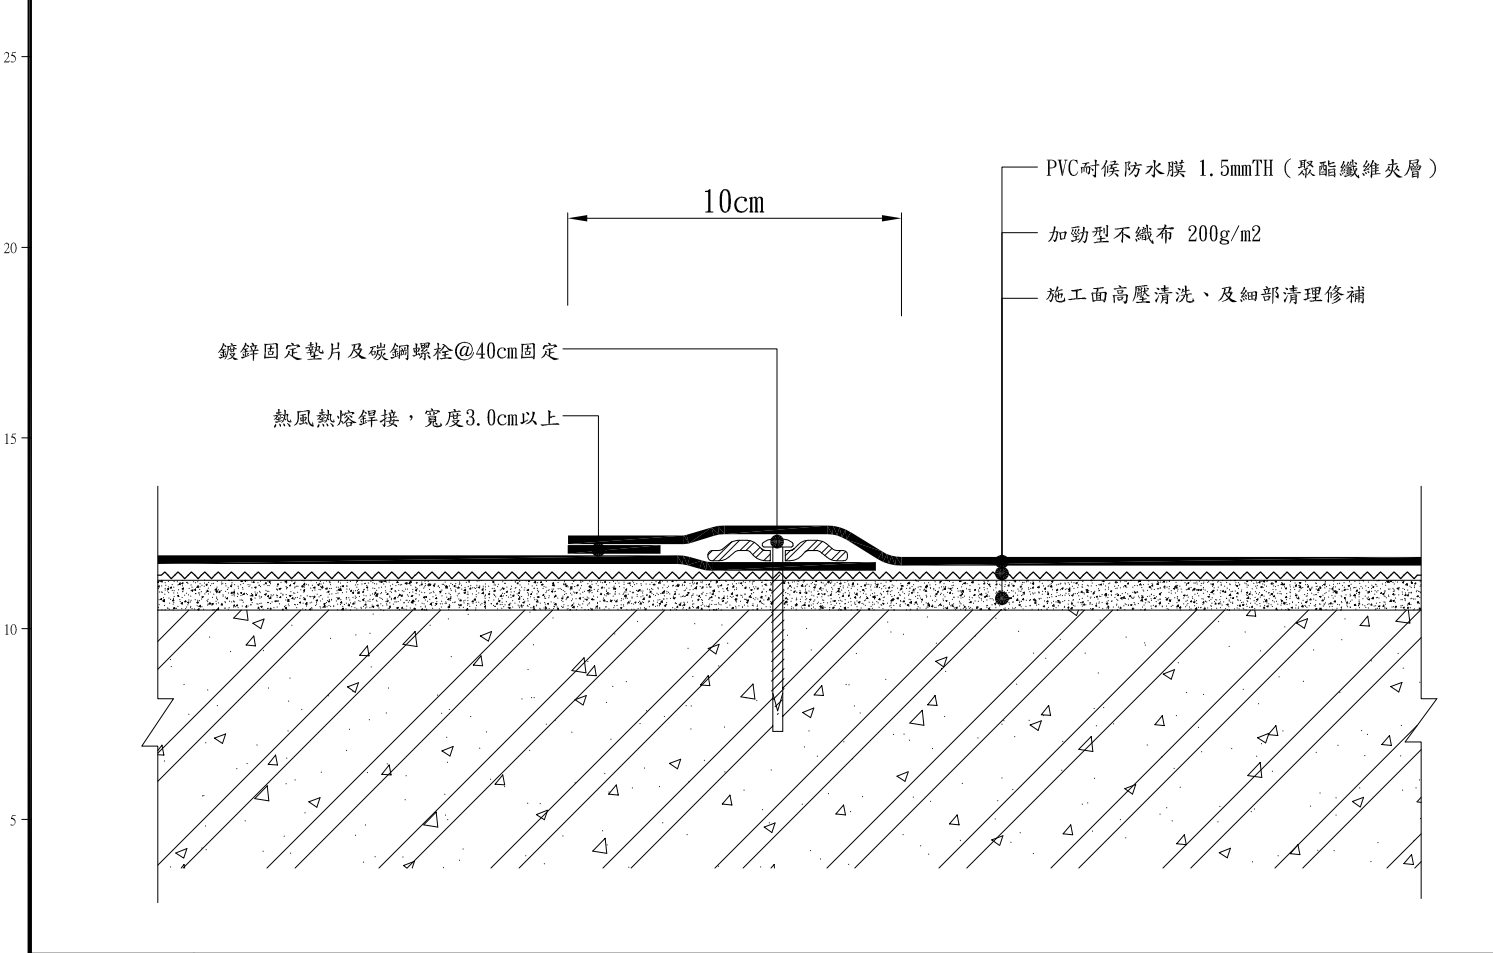


③ 屋頂平面搭接及固定施工詳圖

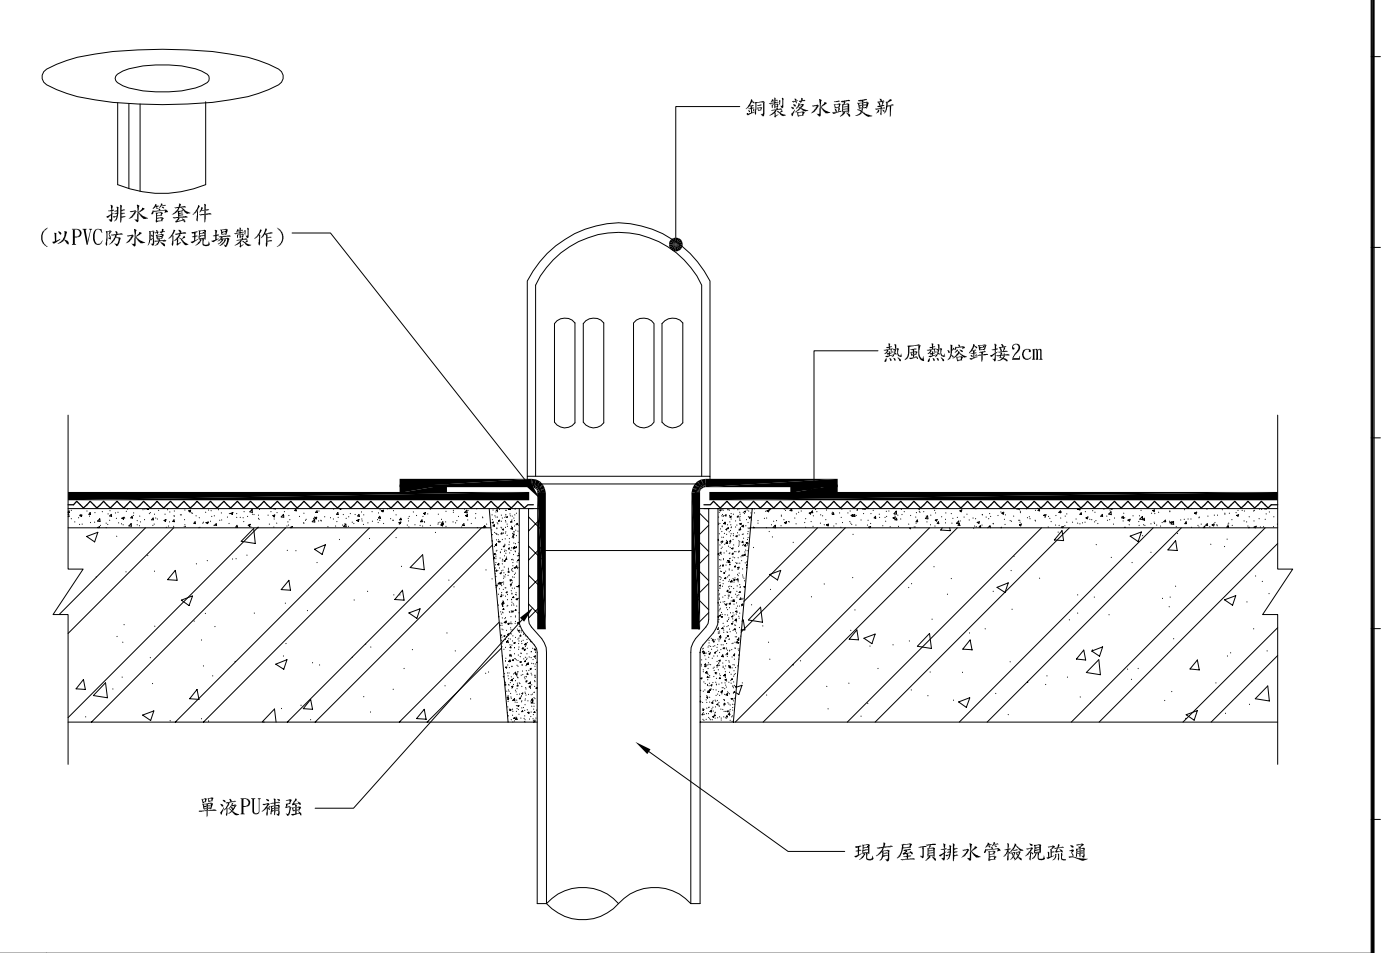

④ 屋頂落水頭收邊施工詳圖

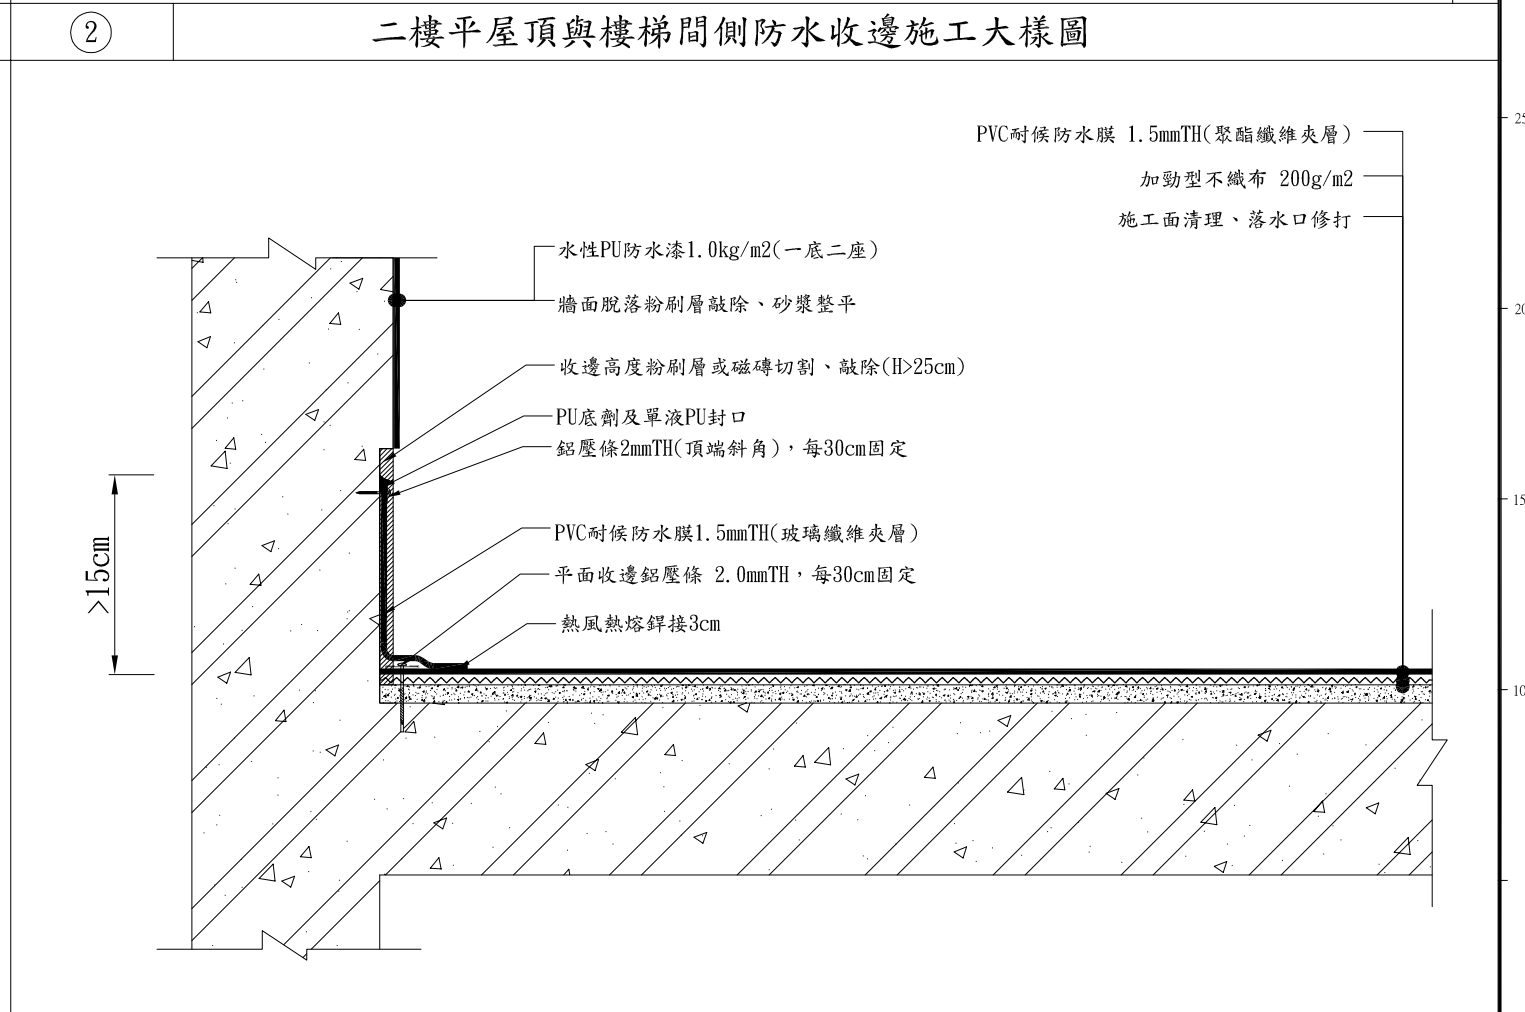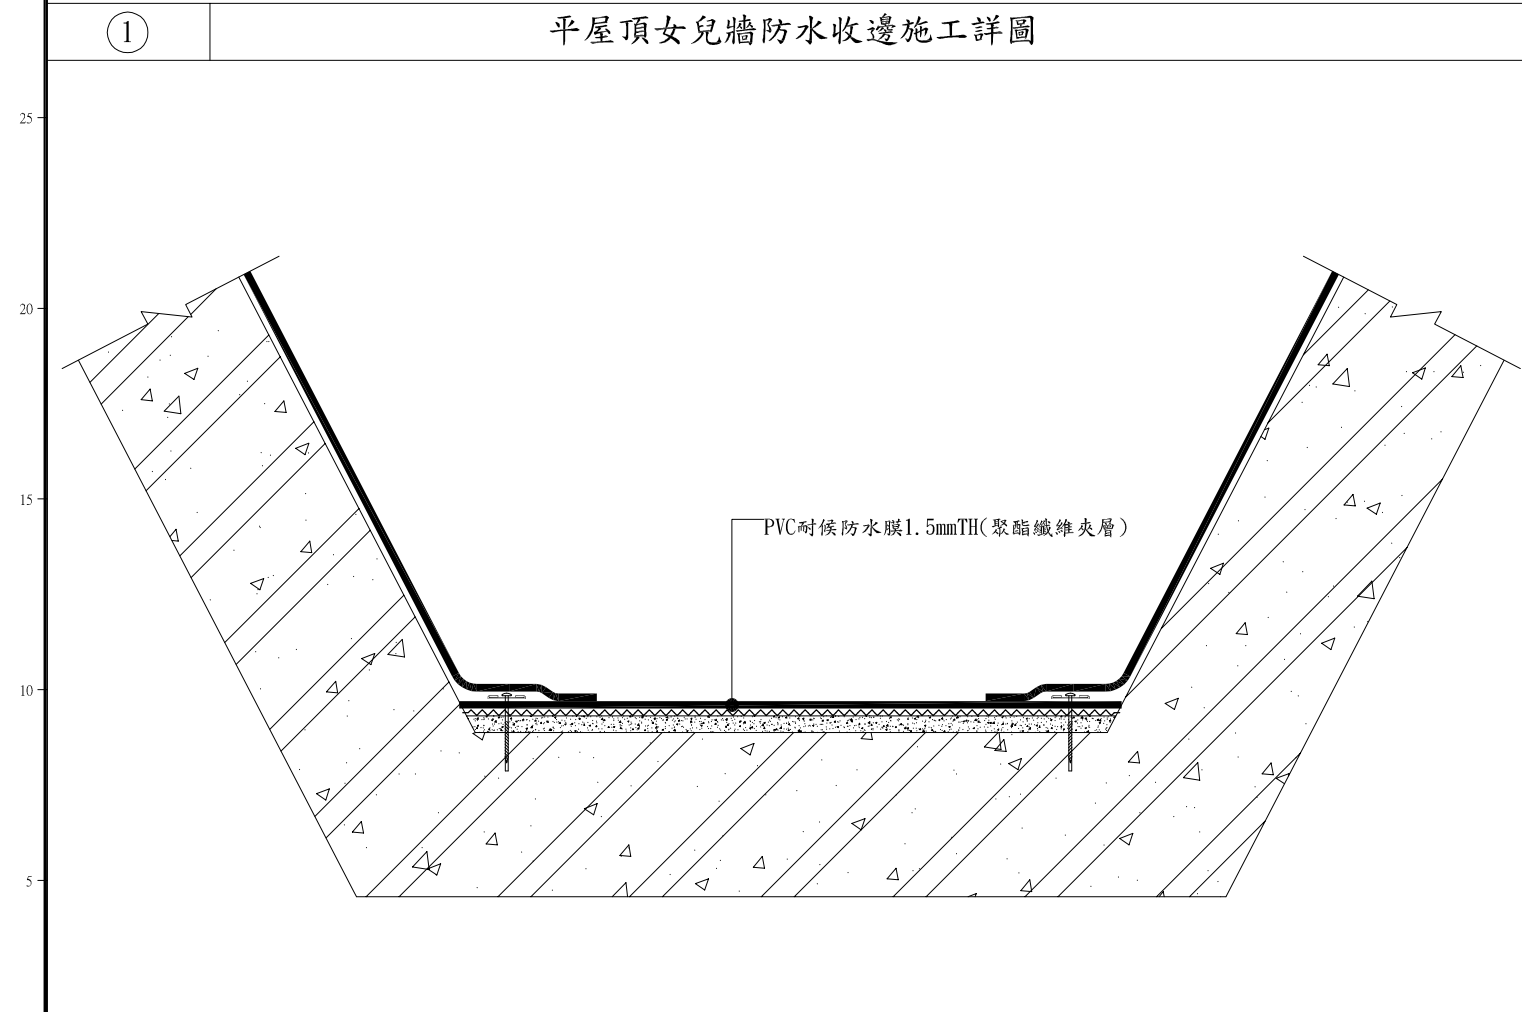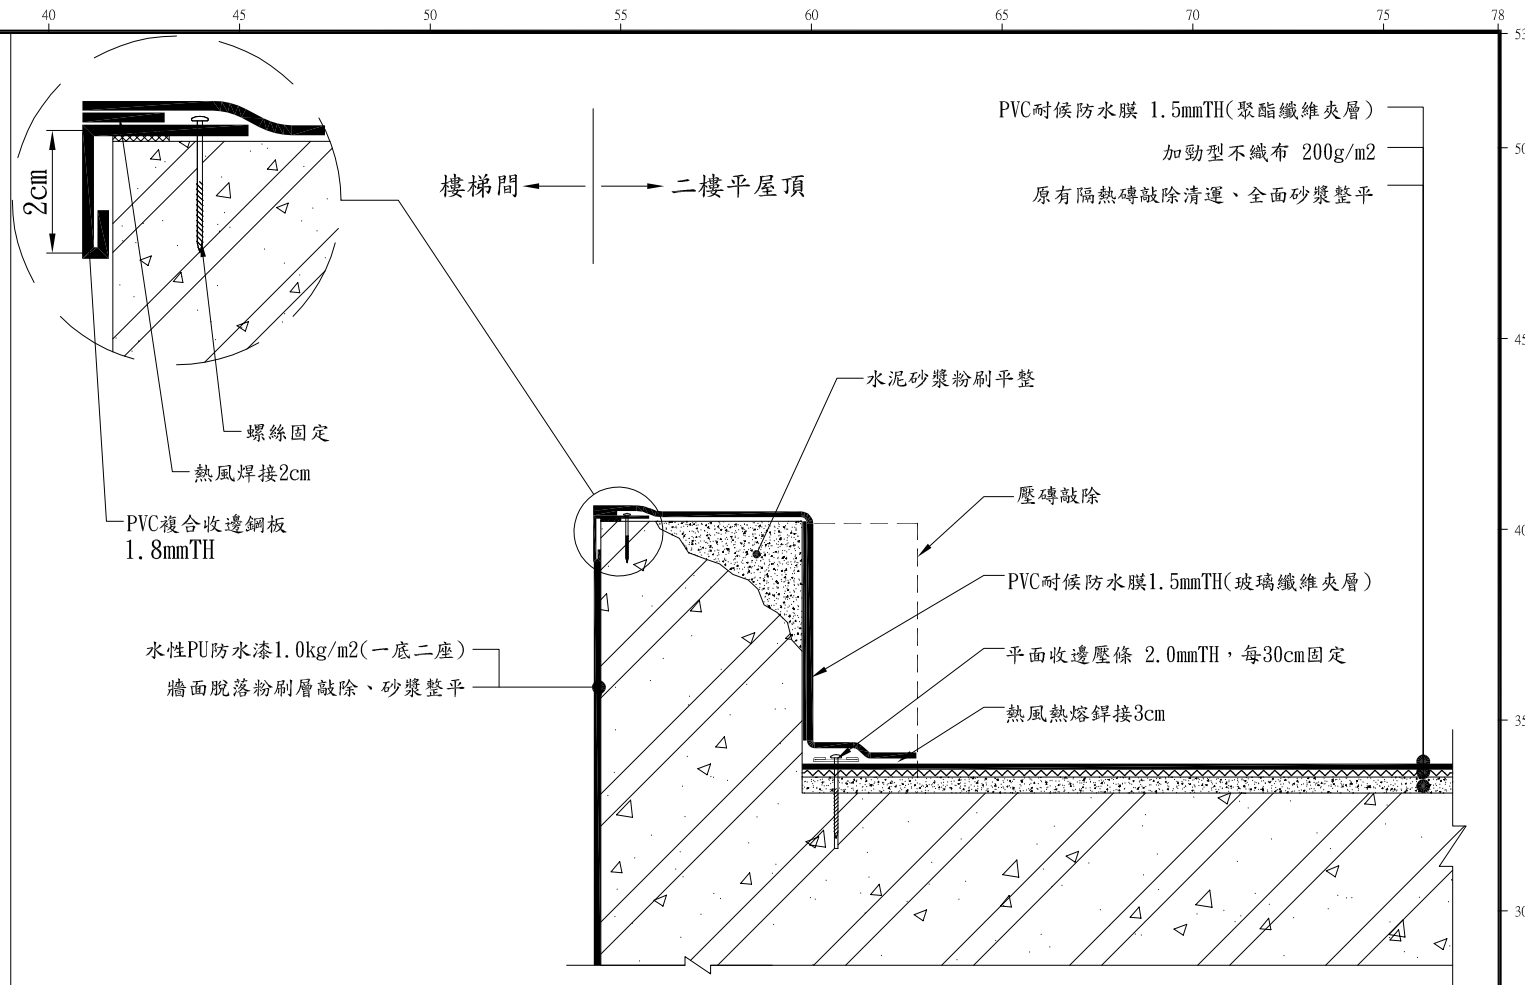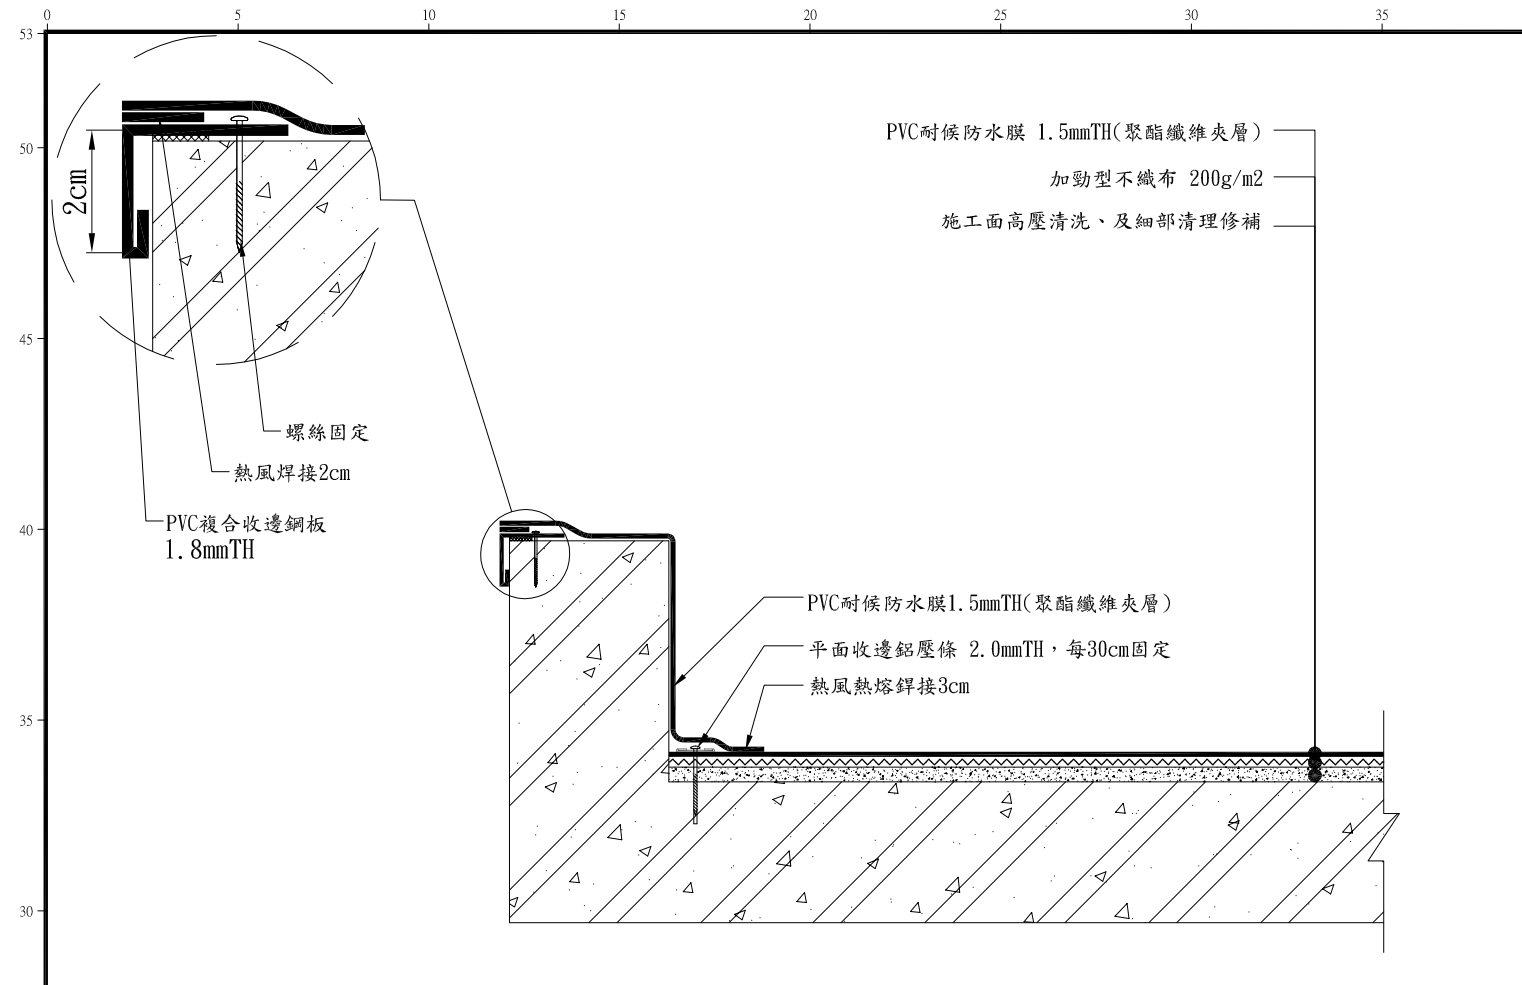

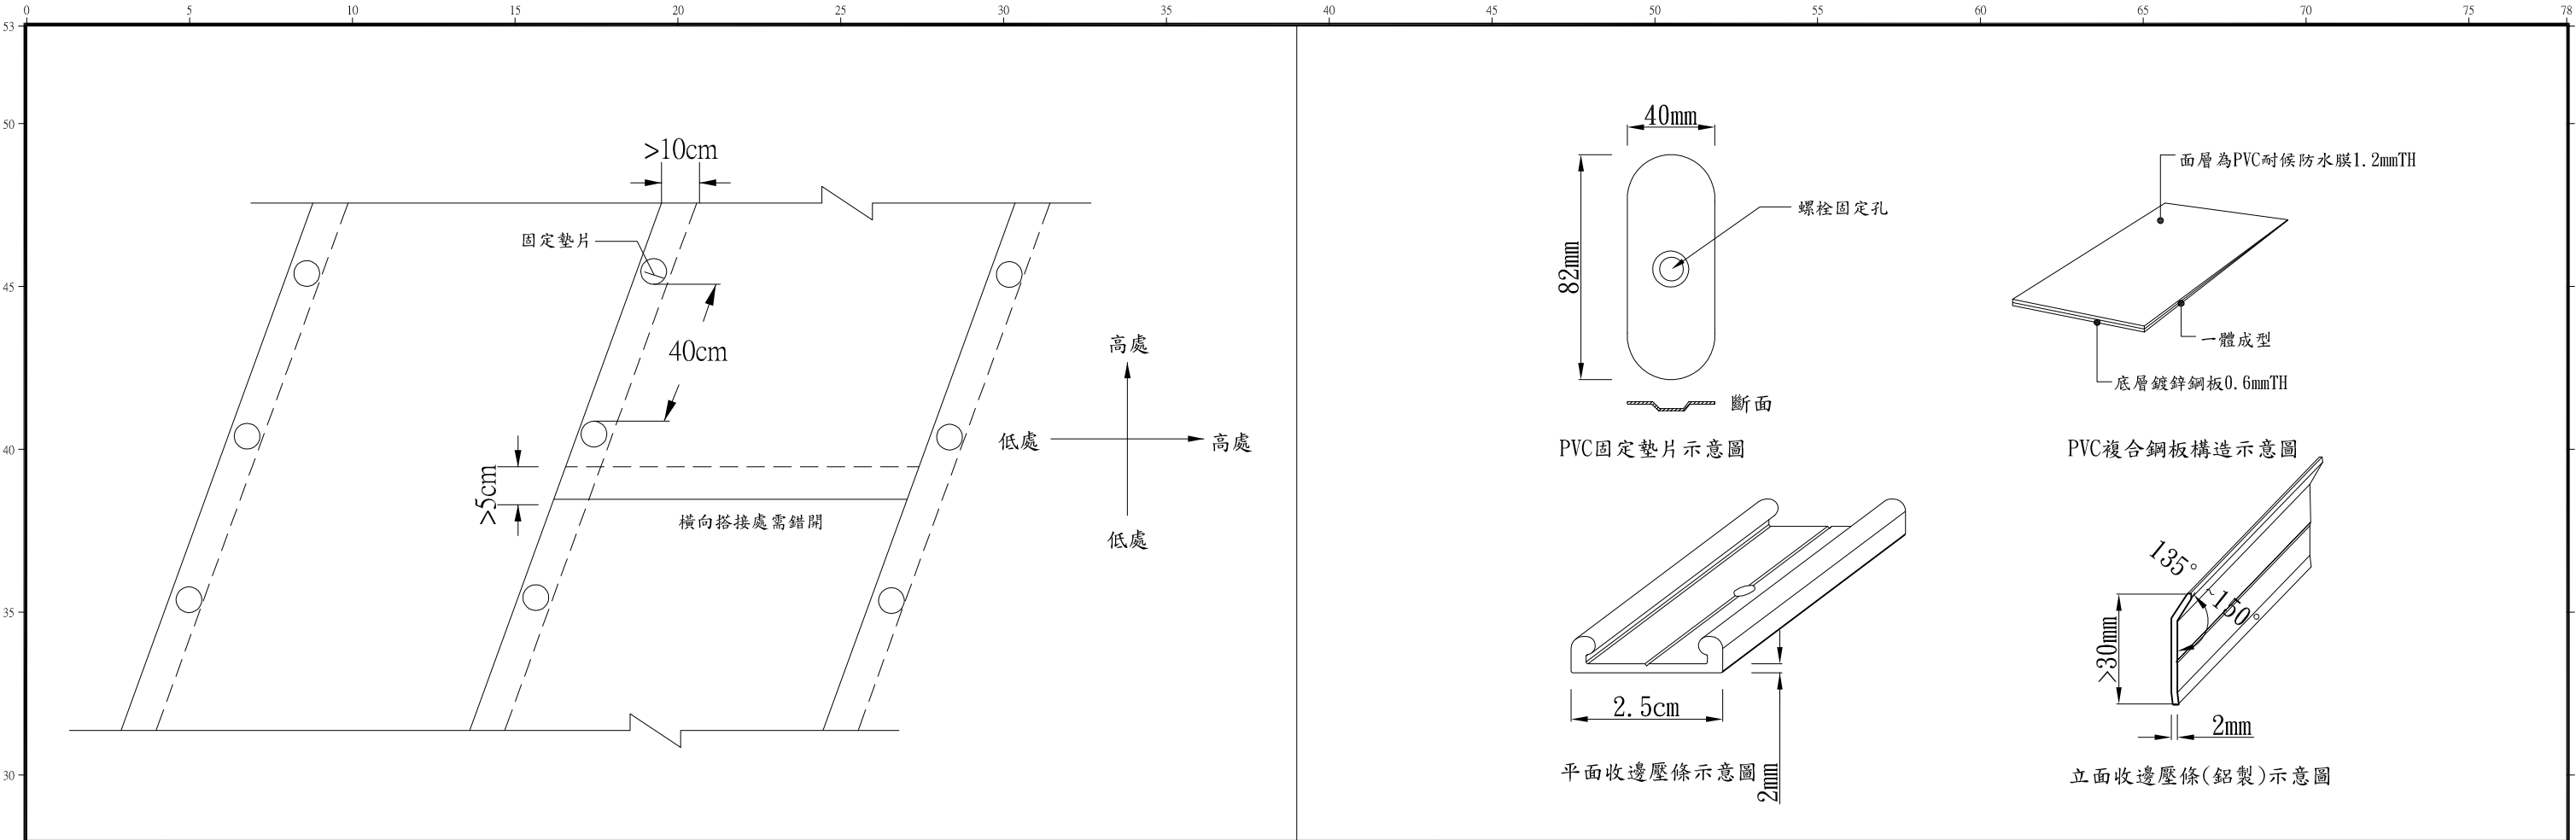


①

屋頂防水膜鋪設示意圖

②

屋頂固定構件示意圖

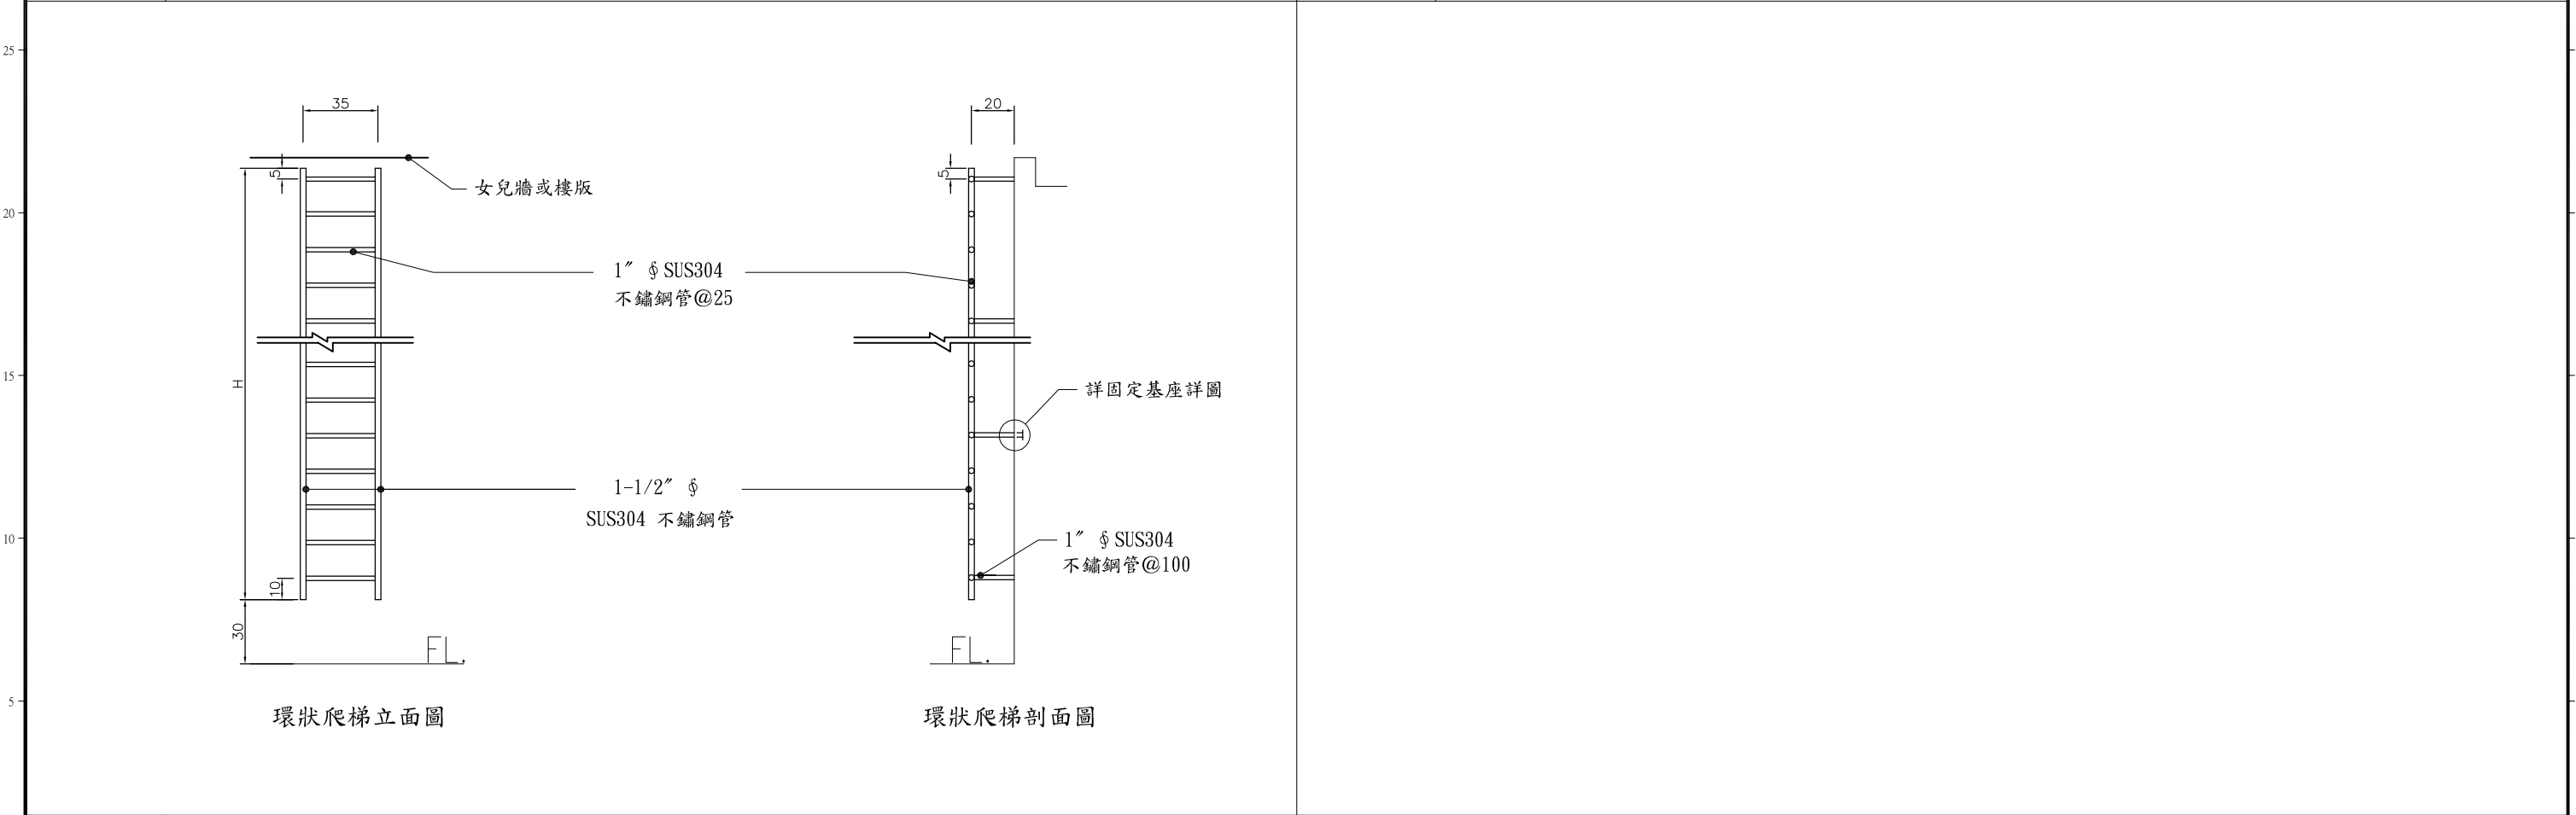

③

不鏽鋼爬梯施工詳圖