

衛生福利部食品藥物管理署

辦公大樓雨庇防水及油漆工程

工程圖說

委託單位：衛生福利部食品藥物管理署

設計單位：吳元興建築師事務所

衛生福利部食品藥物管理署

辦公大樓雨庇防水及油漆工程

索引表


圖號	圖名	圖號	圖名
A0	封面及索引表		
A1	位置索引圖		
A2	聯合服務中心露臺施工範圍示意圖		
A3	藥粧大樓二樓雨庇施工範圍示意圖		
A4	區管大樓二樓雨庇施工範圍示意圖		
A5	屋頂防水施工大樣圖 (A)		
A6	屋頂防水施工大樣圖 (B)		
A7	屋頂防水施工大樣圖 (C)		
A8	屋頂防水施工大樣圖 (D)		

施工說明：

- 本工程圖說,規範及標準內容互為補充,參加投標廠商應於投標前自行實地勘查,並確實詳閱估算,不得於開標後或施工中提出任何藉口推諉責任不予施作或要求加價,補償,並應依施工法規及工程慣例施作.
- 得標廠商需製作施工計畫書及品質計畫書各3份,於決標次日起7個日曆天內提送監造單位轉呈,備查.
- 放樣後承包廠商須會同業主及監造單位勘驗,協調並確認無誤後,再繼續施工,業主或監造單位認為有調整尺寸之必要時,廠商應配合辦理.
- 承包廠商按合約圖說施工外,對於合約圖說未明之處,仍應依照相關法規,技術規則,規範施工或執行工程事務,對於各部分工程均應負責補強達到保固及安全標準,圖面若有漏列或不安全之項目,由設計單位補充說明,承包廠商不得任意施工.
- 承包廠商對於施工安全須負完全責任,對於高處作業的防墜,施工架的安全性,用電安全須自行設計或採用牢固安全的方式.
- 承包廠商應派專業人員對工程進行自主檢查,監造單位得督導廠商自主檢查及製作工程文書或要求建材做必要的試驗,其費用已列入在標單內.
- 本工程承包廠商應製作施工大樣圖,裝修材質及配色方式由業主選色樣,經監造單位審核,俟送審合格後方得施工,承包廠商認為合約圖說確有難行之處而要求更改施工方式時,其申請變更時應將文,圖送監造單位核可後方可施工,其工程的更改部分應由承包廠商負責修改部分竣工圖說及預算.
- 承包廠商車輛除卸貨時得臨時停於工地附近,且不影響進出,完成卸貨時,車輛必須迅速駛離.
- 工程之廢棄物,承包廠商應於開工前提出申請放置地點,由監造單位審核並經業主同意後方可放置,並應於三日內盡速運棄.
- 工程施工前應擬定完整的施工安全計畫書.

委託單位：衛生福利部食品藥物管理署

設計單位：吳元興建築師事務所

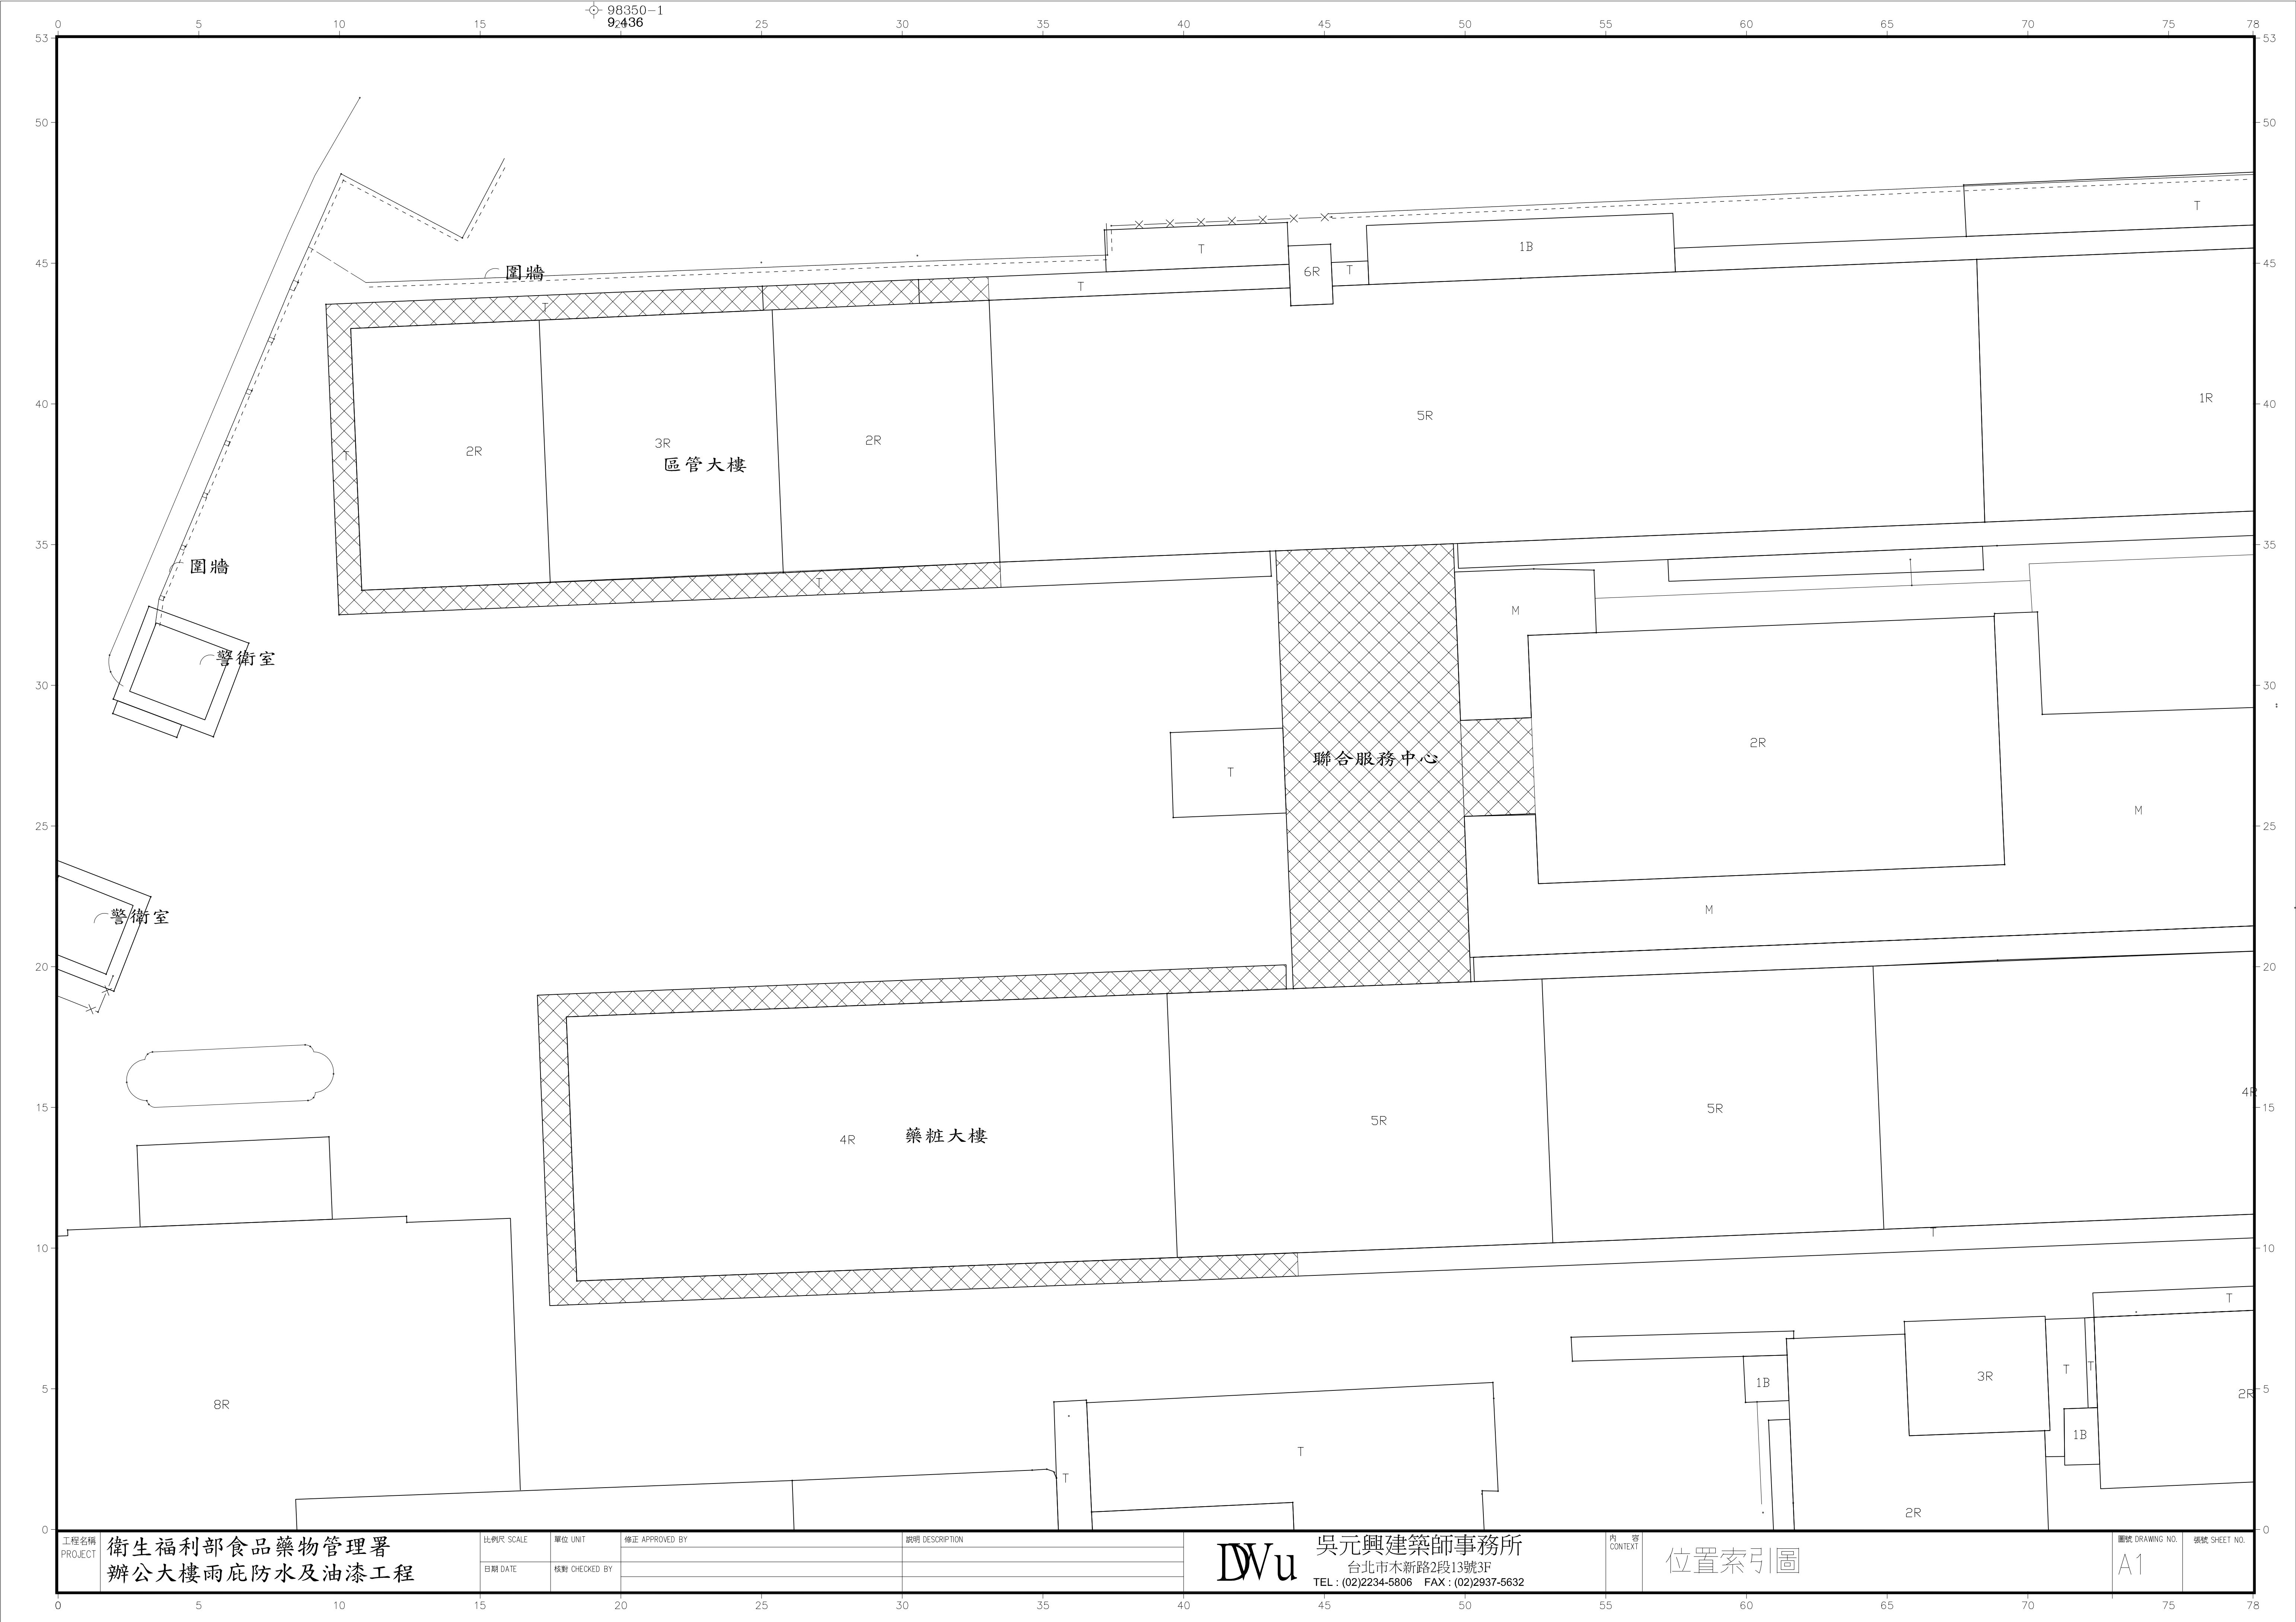

工程名稱 PROJECT
衛生福利部食品藥物管理署
辦公大樓雨庇防水及油漆工程

比例尺 SCALE
單位 UNIT
日期 DATE
校對 CHECKED BY

修正 APPROVED BY

說明 DESCRIPTION

DWu


吳元興建築師事務所
台北市木新路2段13號3F
TEL : (02)2234-5806 FAX : (02)2937-5632

內容
CONTEXT

位置索引圖

圖號 DRAWING NO.
A1

張號 SHEET NO.

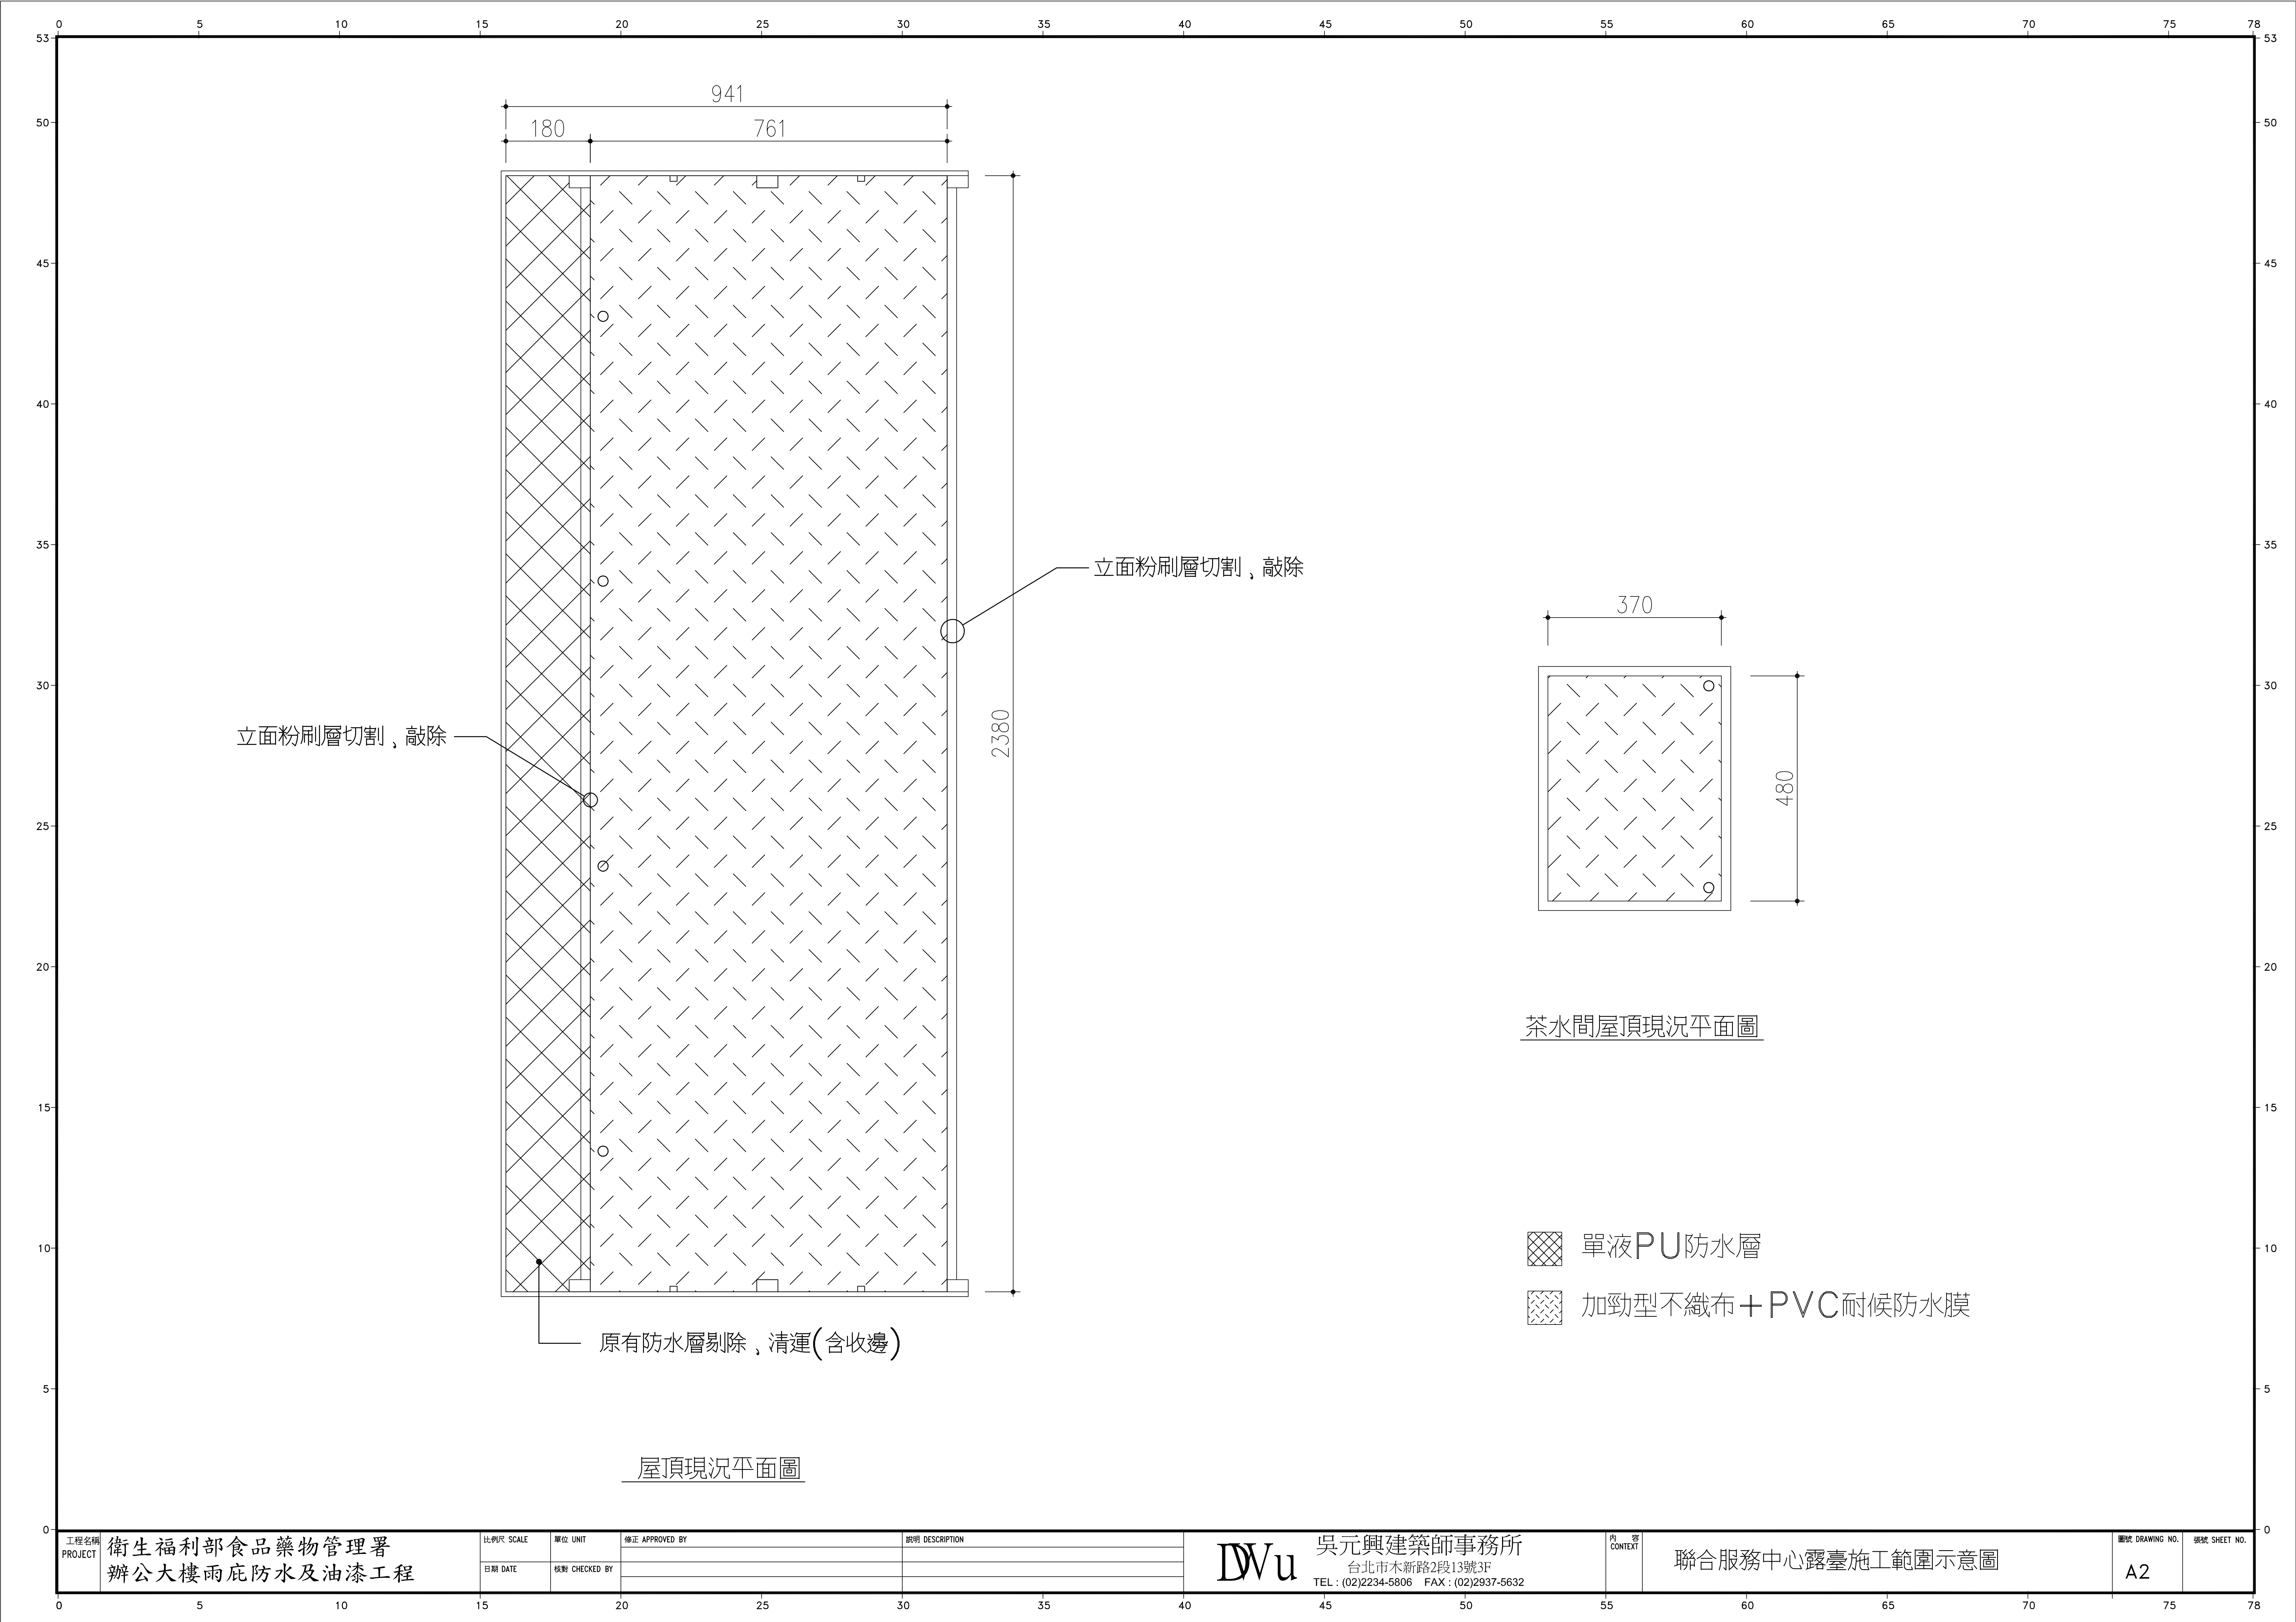

立面粉刷層切割，敲除


立面粉刷層切割，敲除

原有防水層剔除，清運(含收邊)


- 單液PU防水層
- 加勁型不織布+PVC耐候防水膜


屋頂現況平面圖

茶水間屋頂現況平面圖

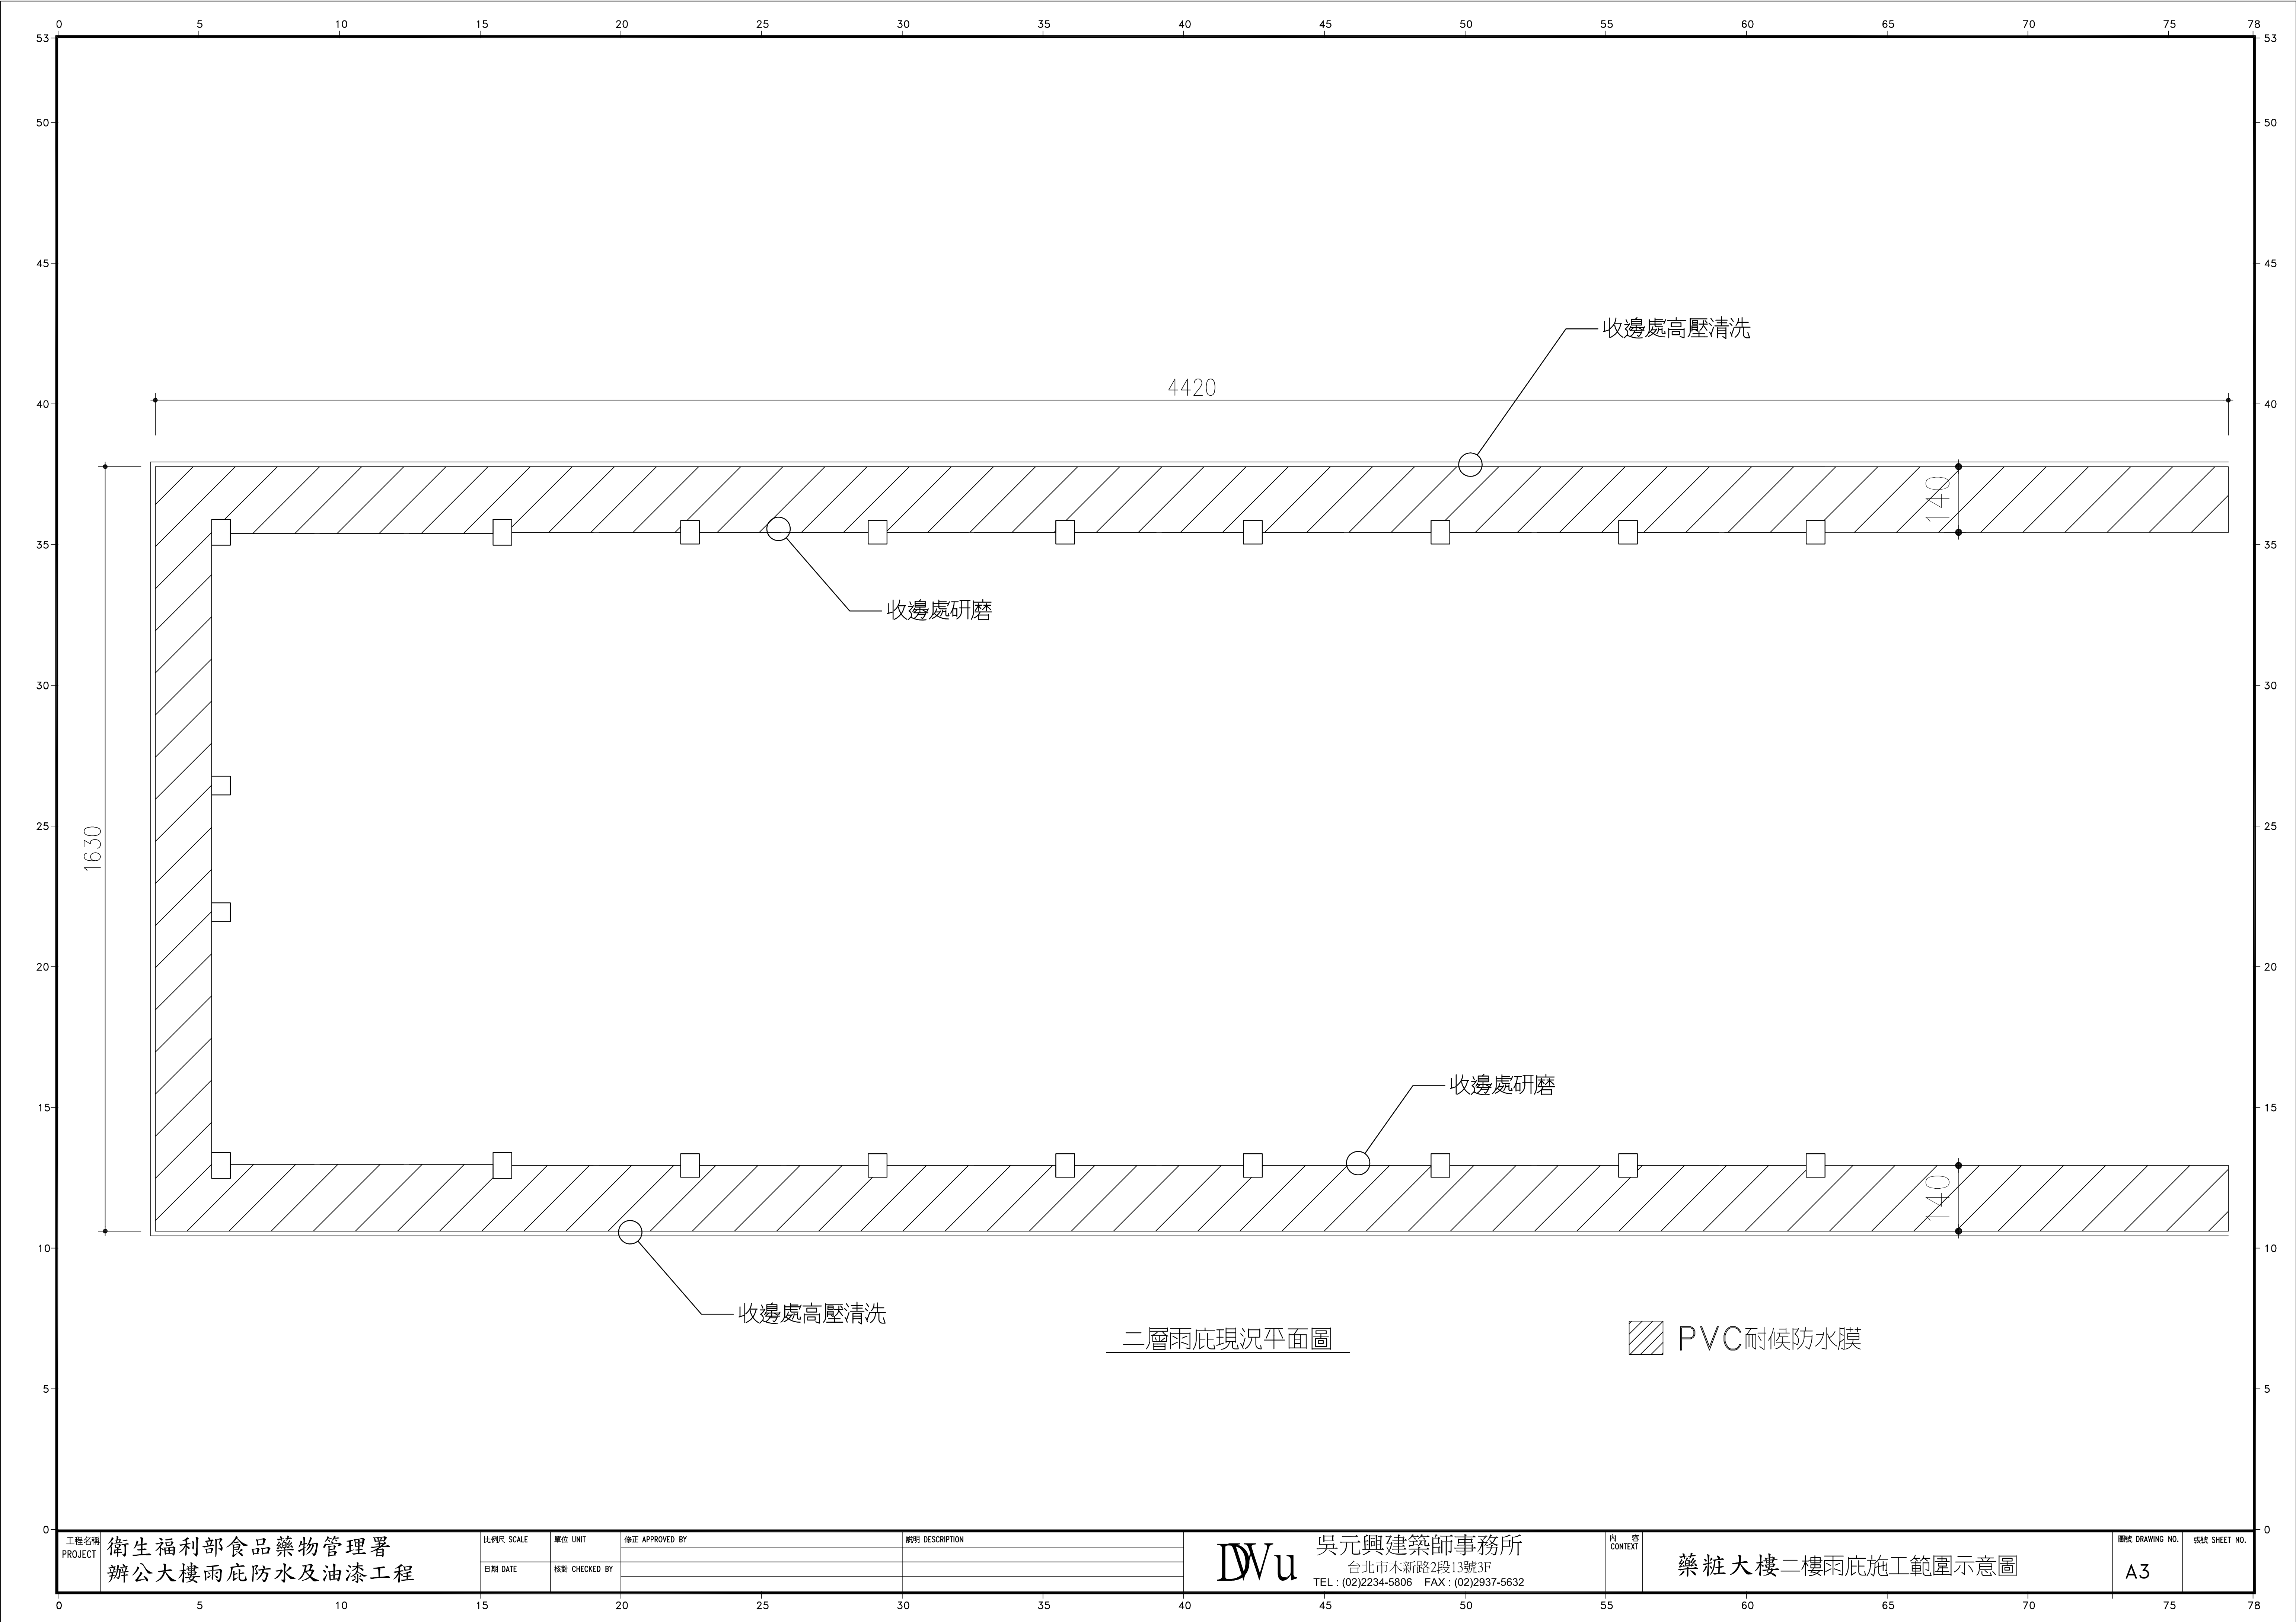



二層雨底現況平面圖

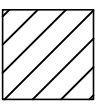 PVC耐候防水膜

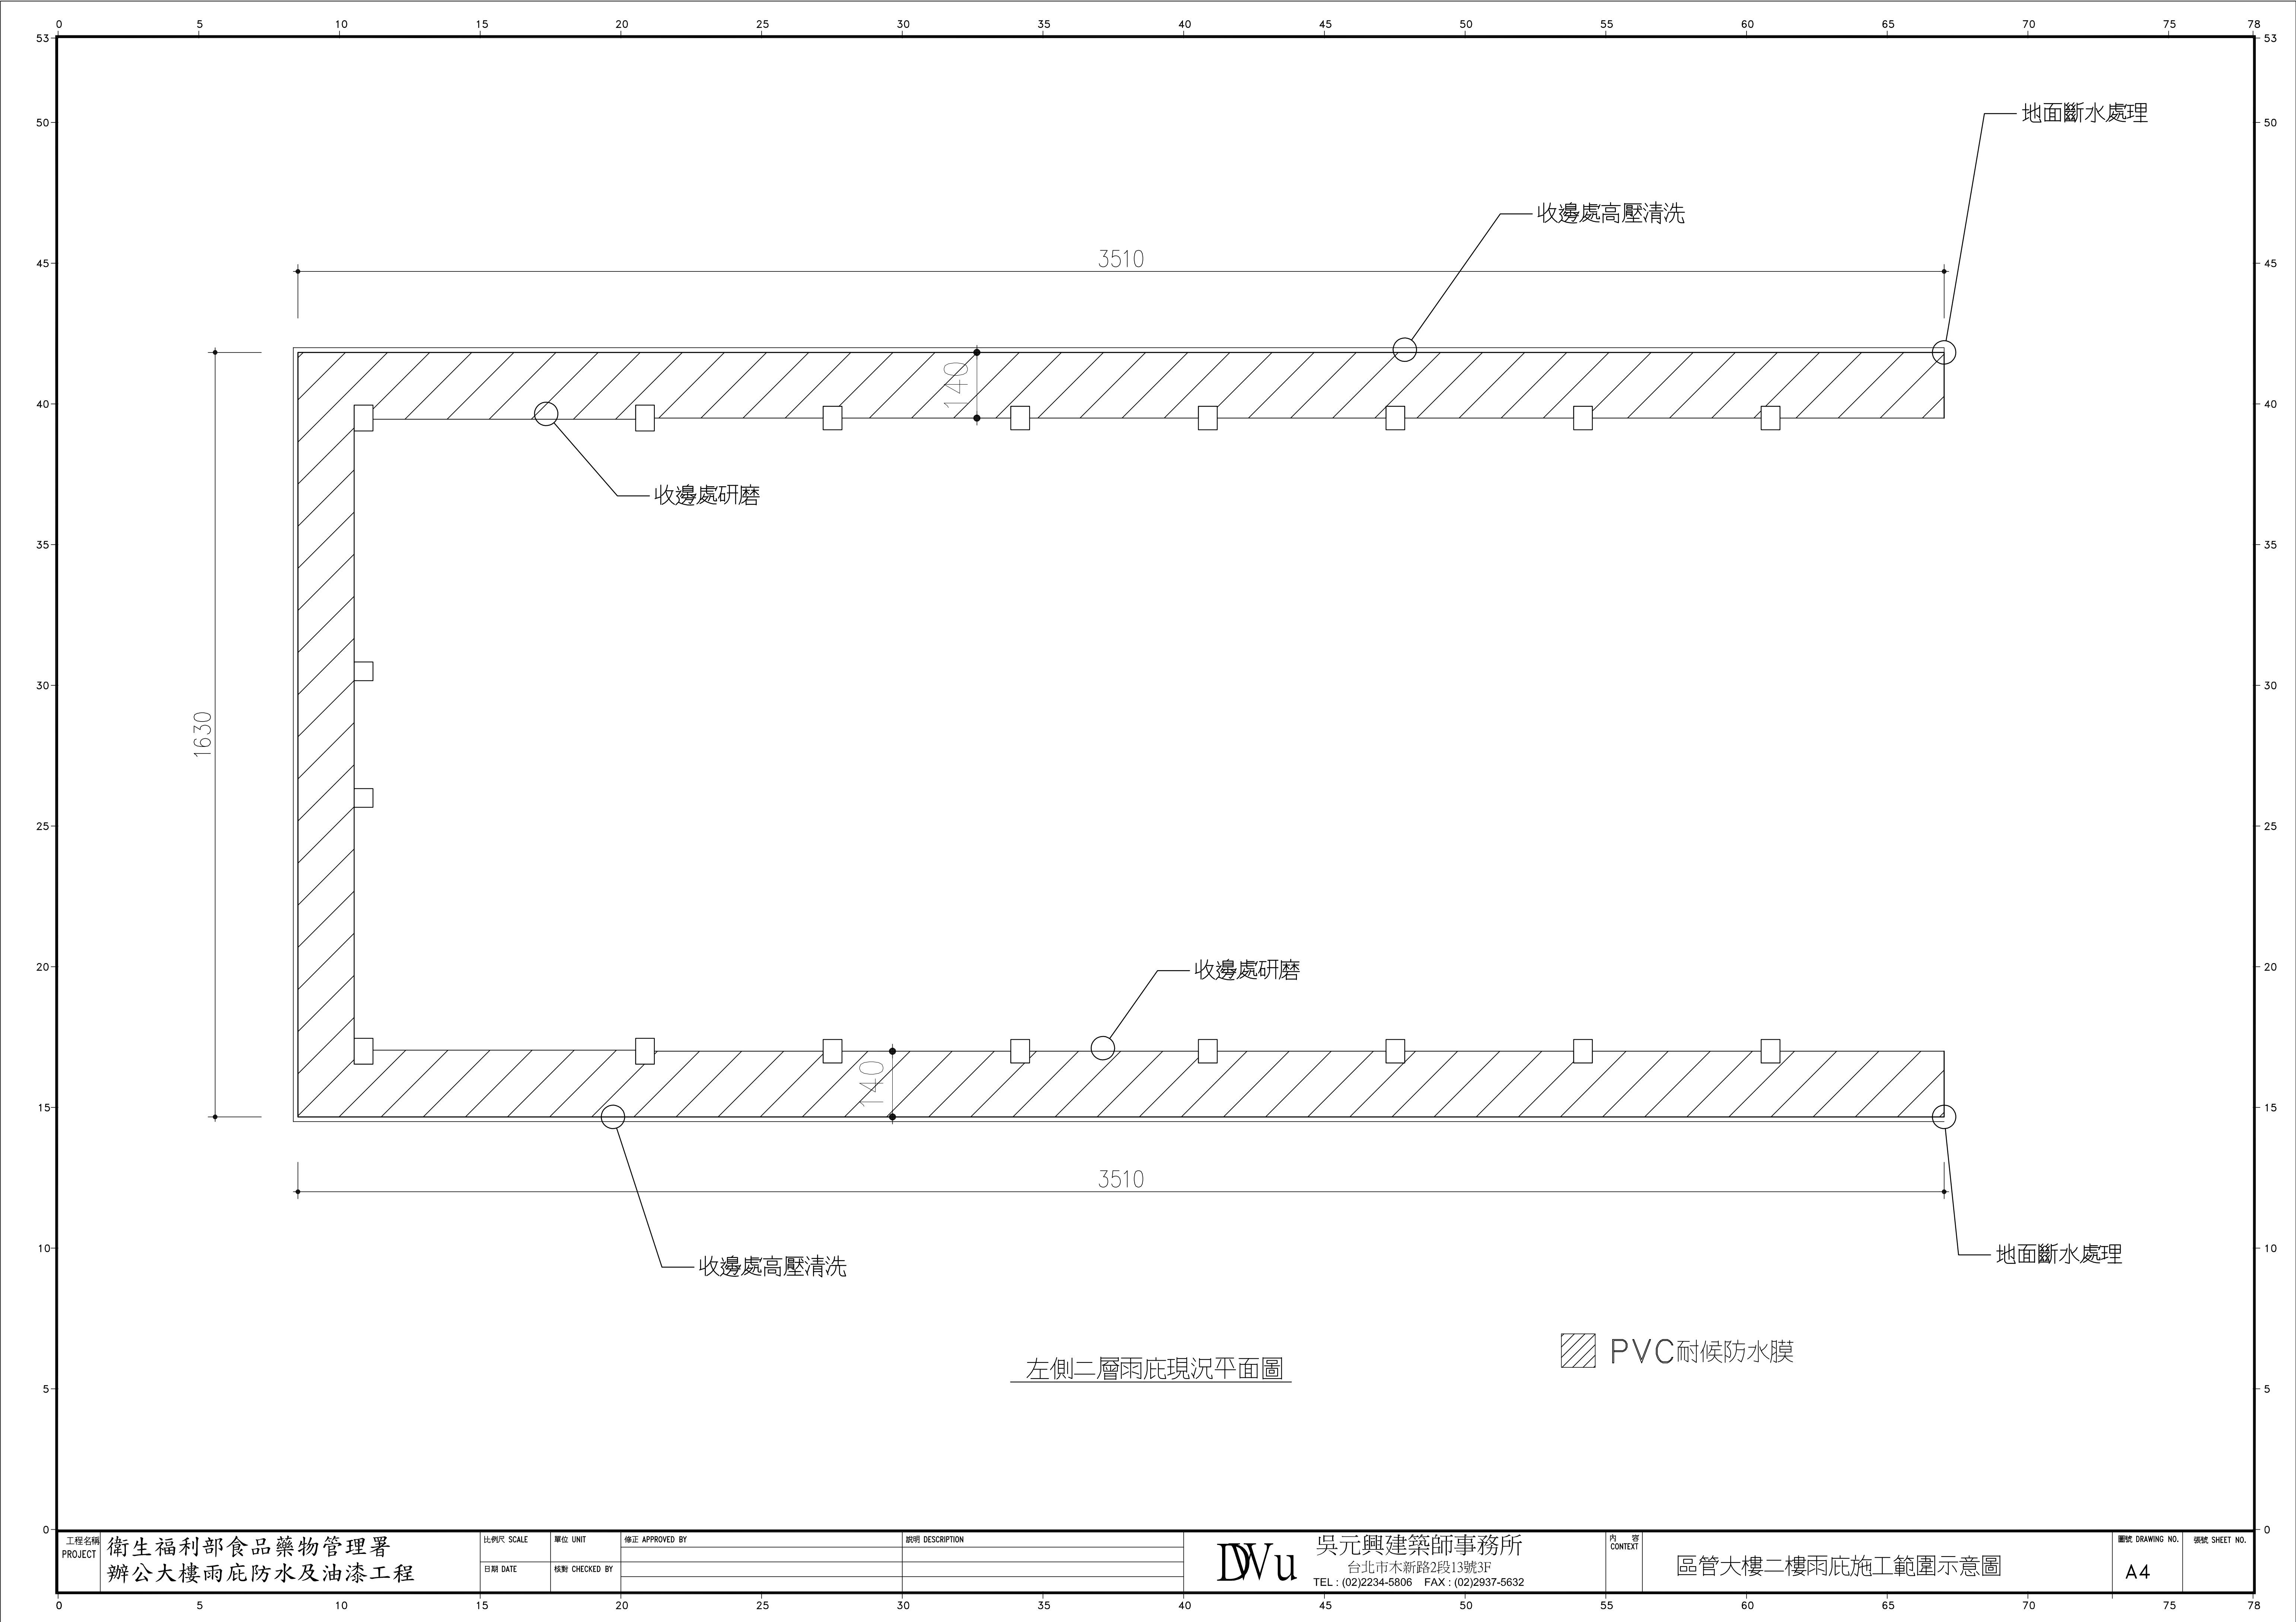

左側二層雨底現況平面圖

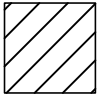 PVC耐候防水膜


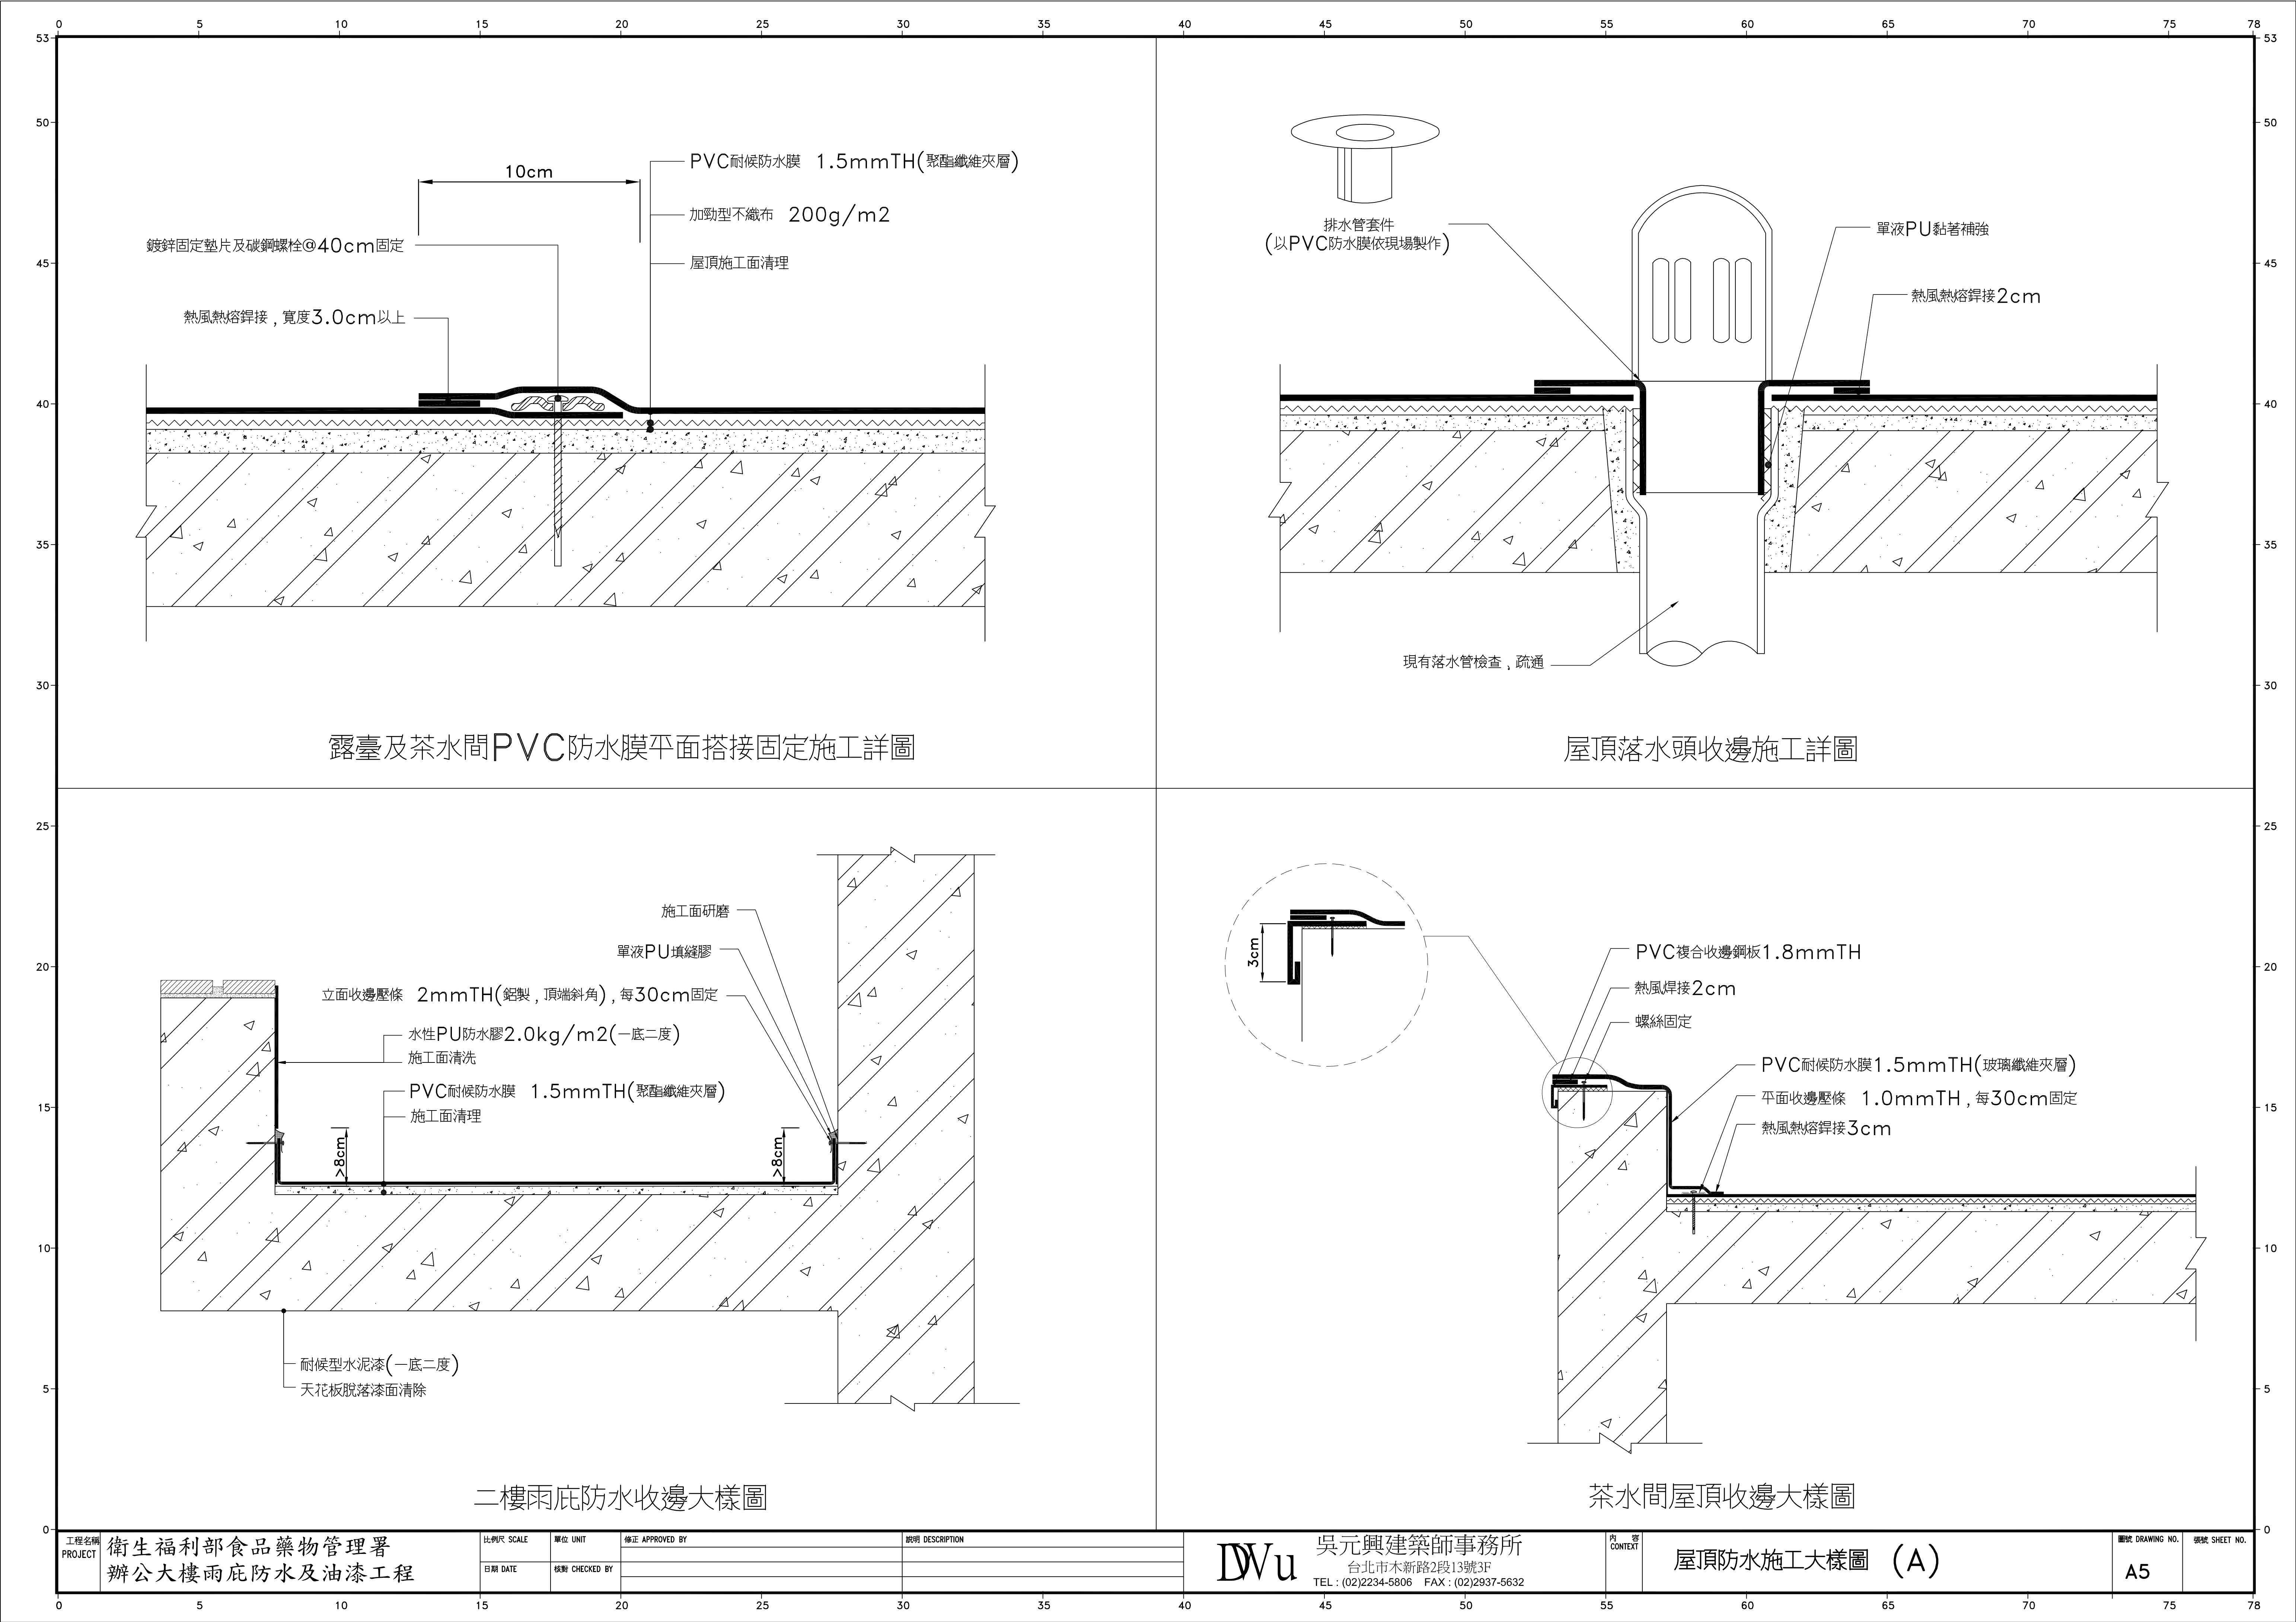



露臺及茶水間PVC防水膜平面搭接固定施工詳圖

屋頂落水頭收邊施工詳圖


二樓雨底防水收邊大樣圖

茶水間屋頂收邊大樣圖

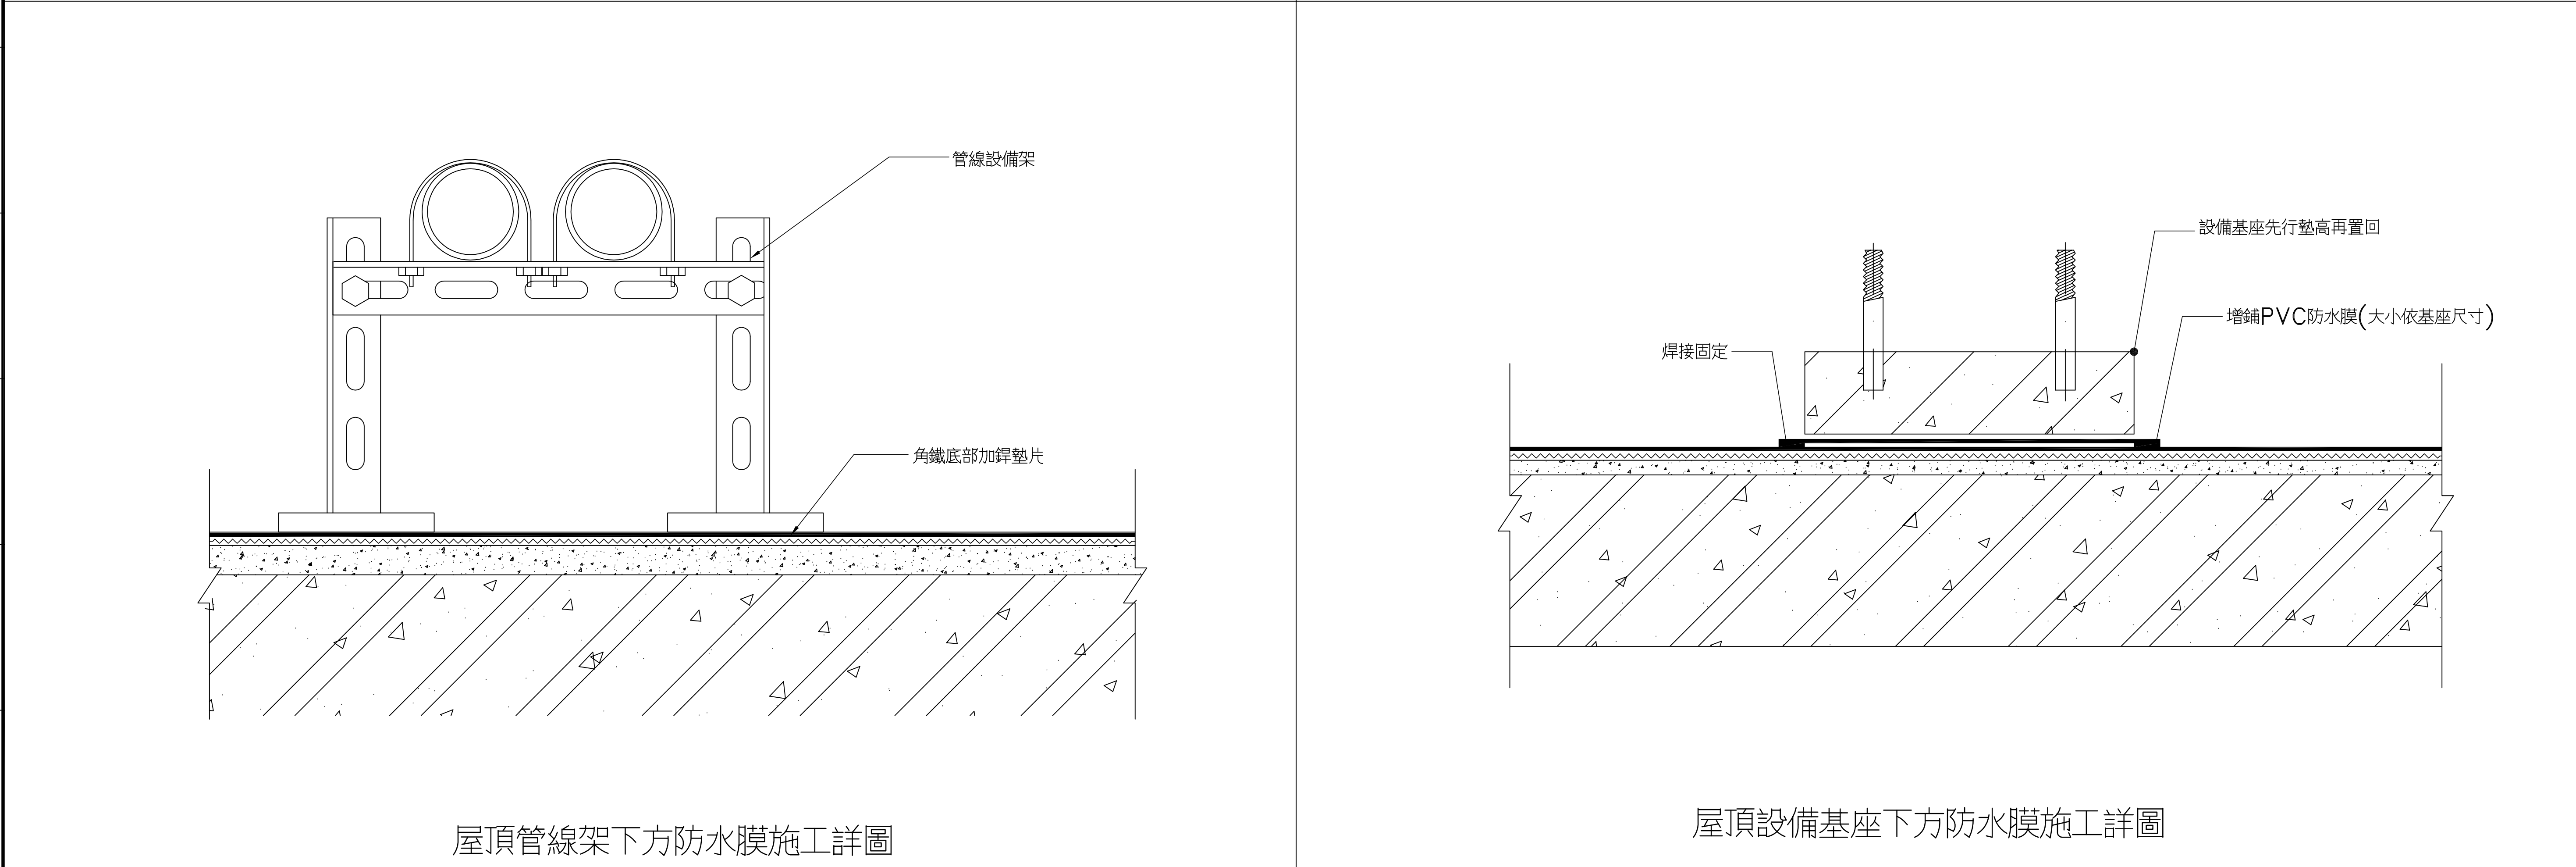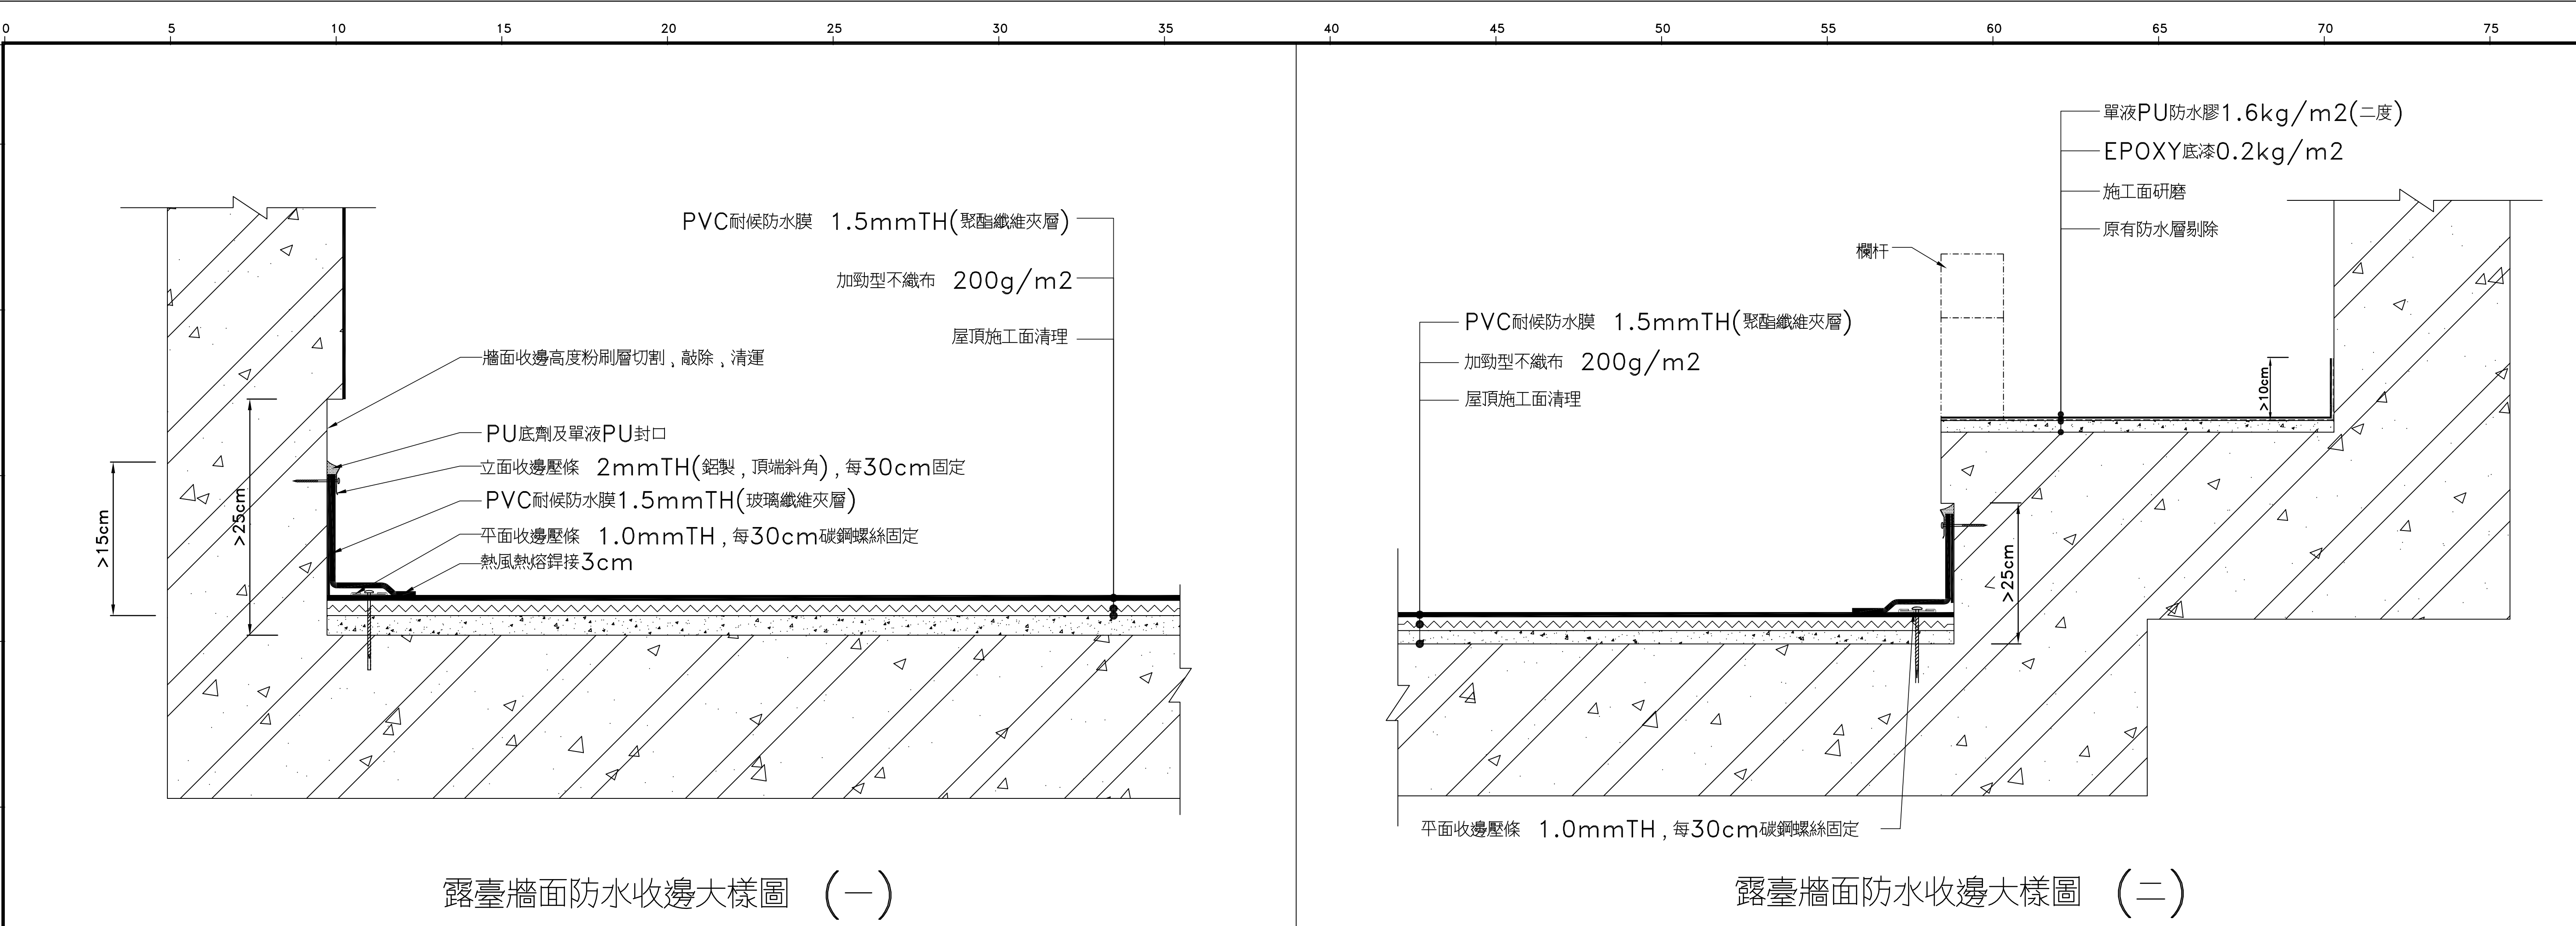


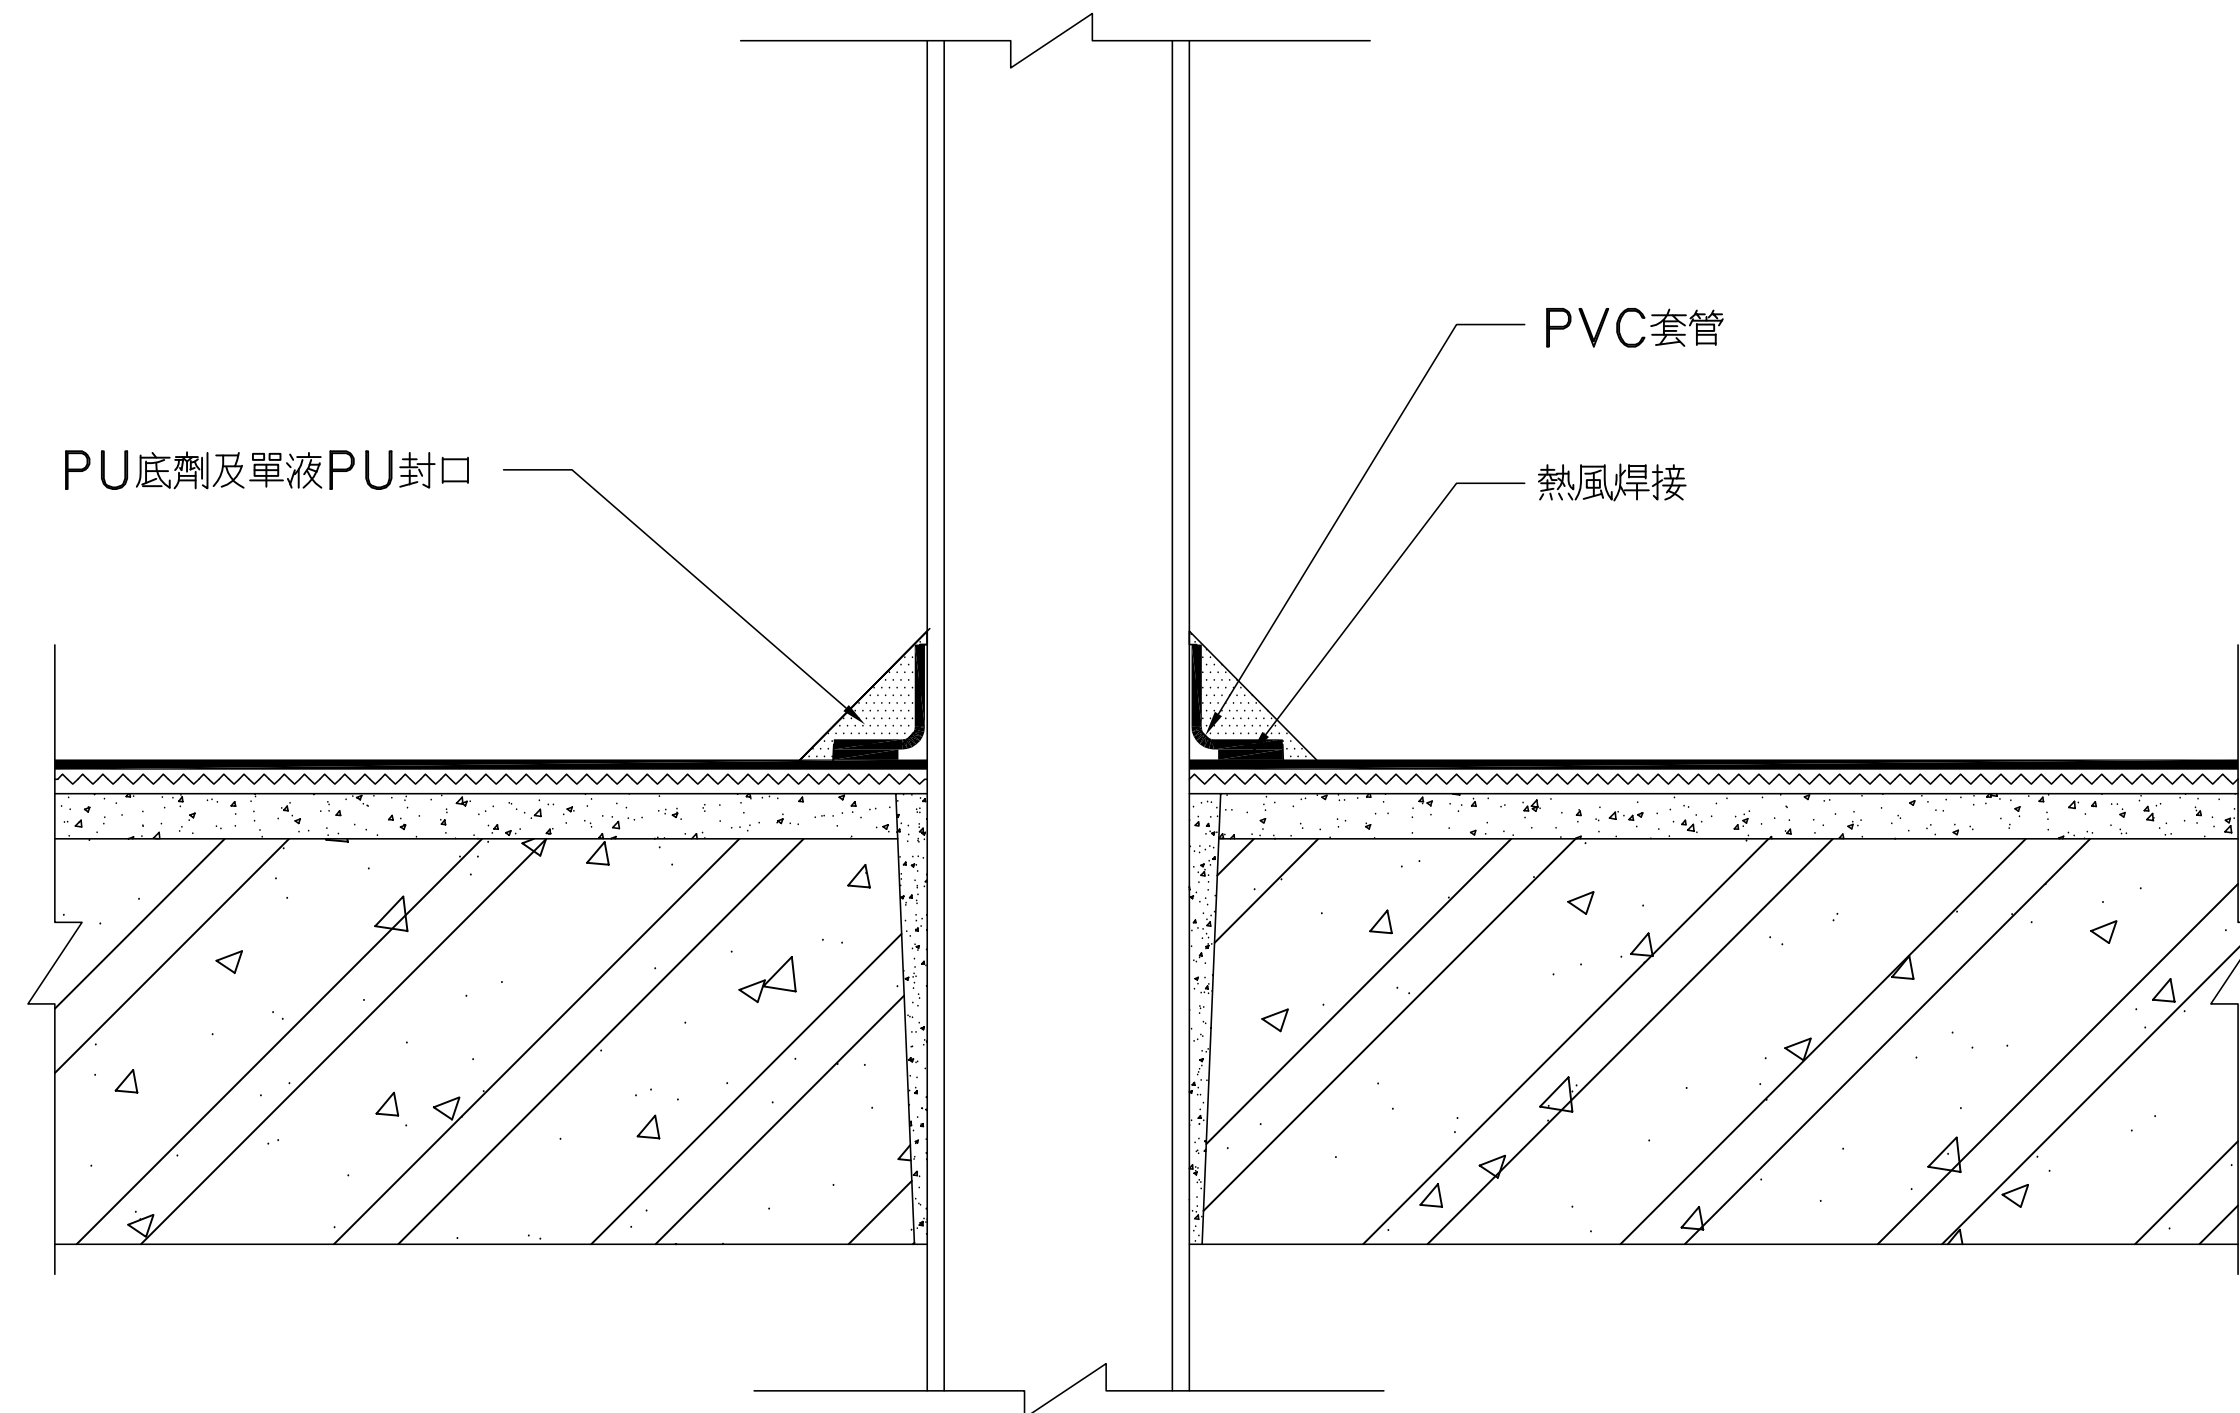


屋頂突出管防水收邊施工詳圖(一)

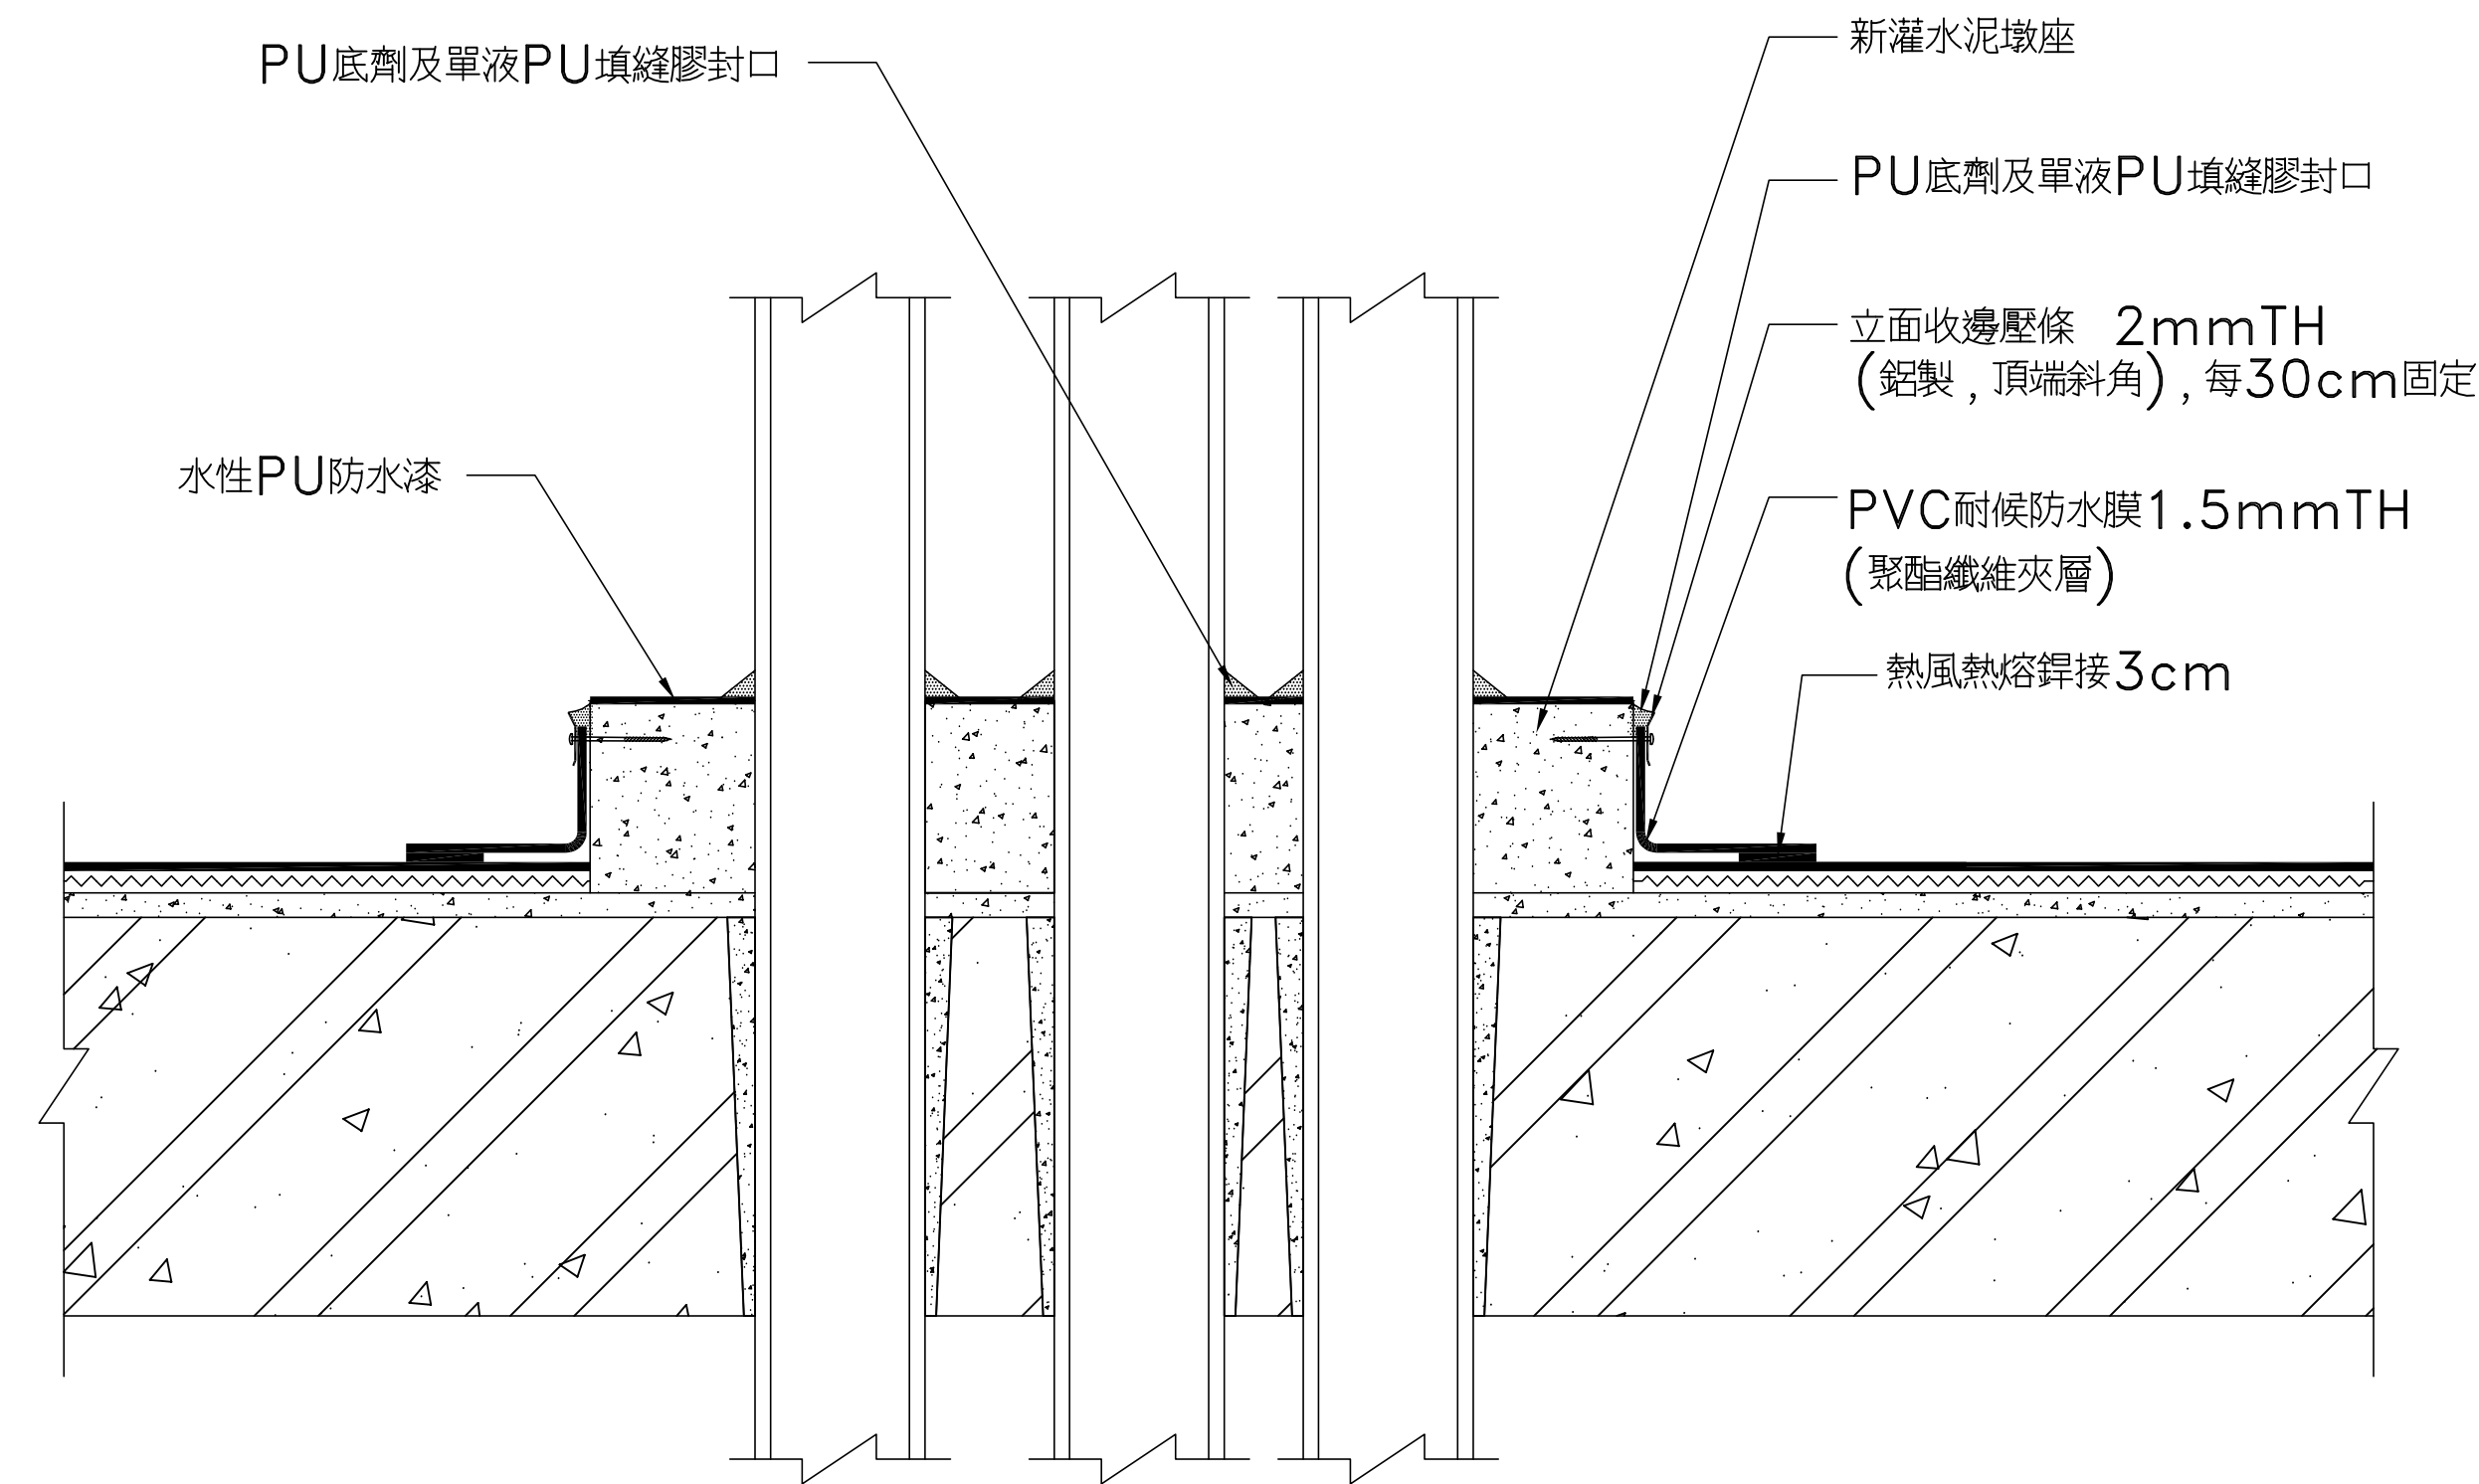


屋頂突出管防水收邊施工詳圖(二)

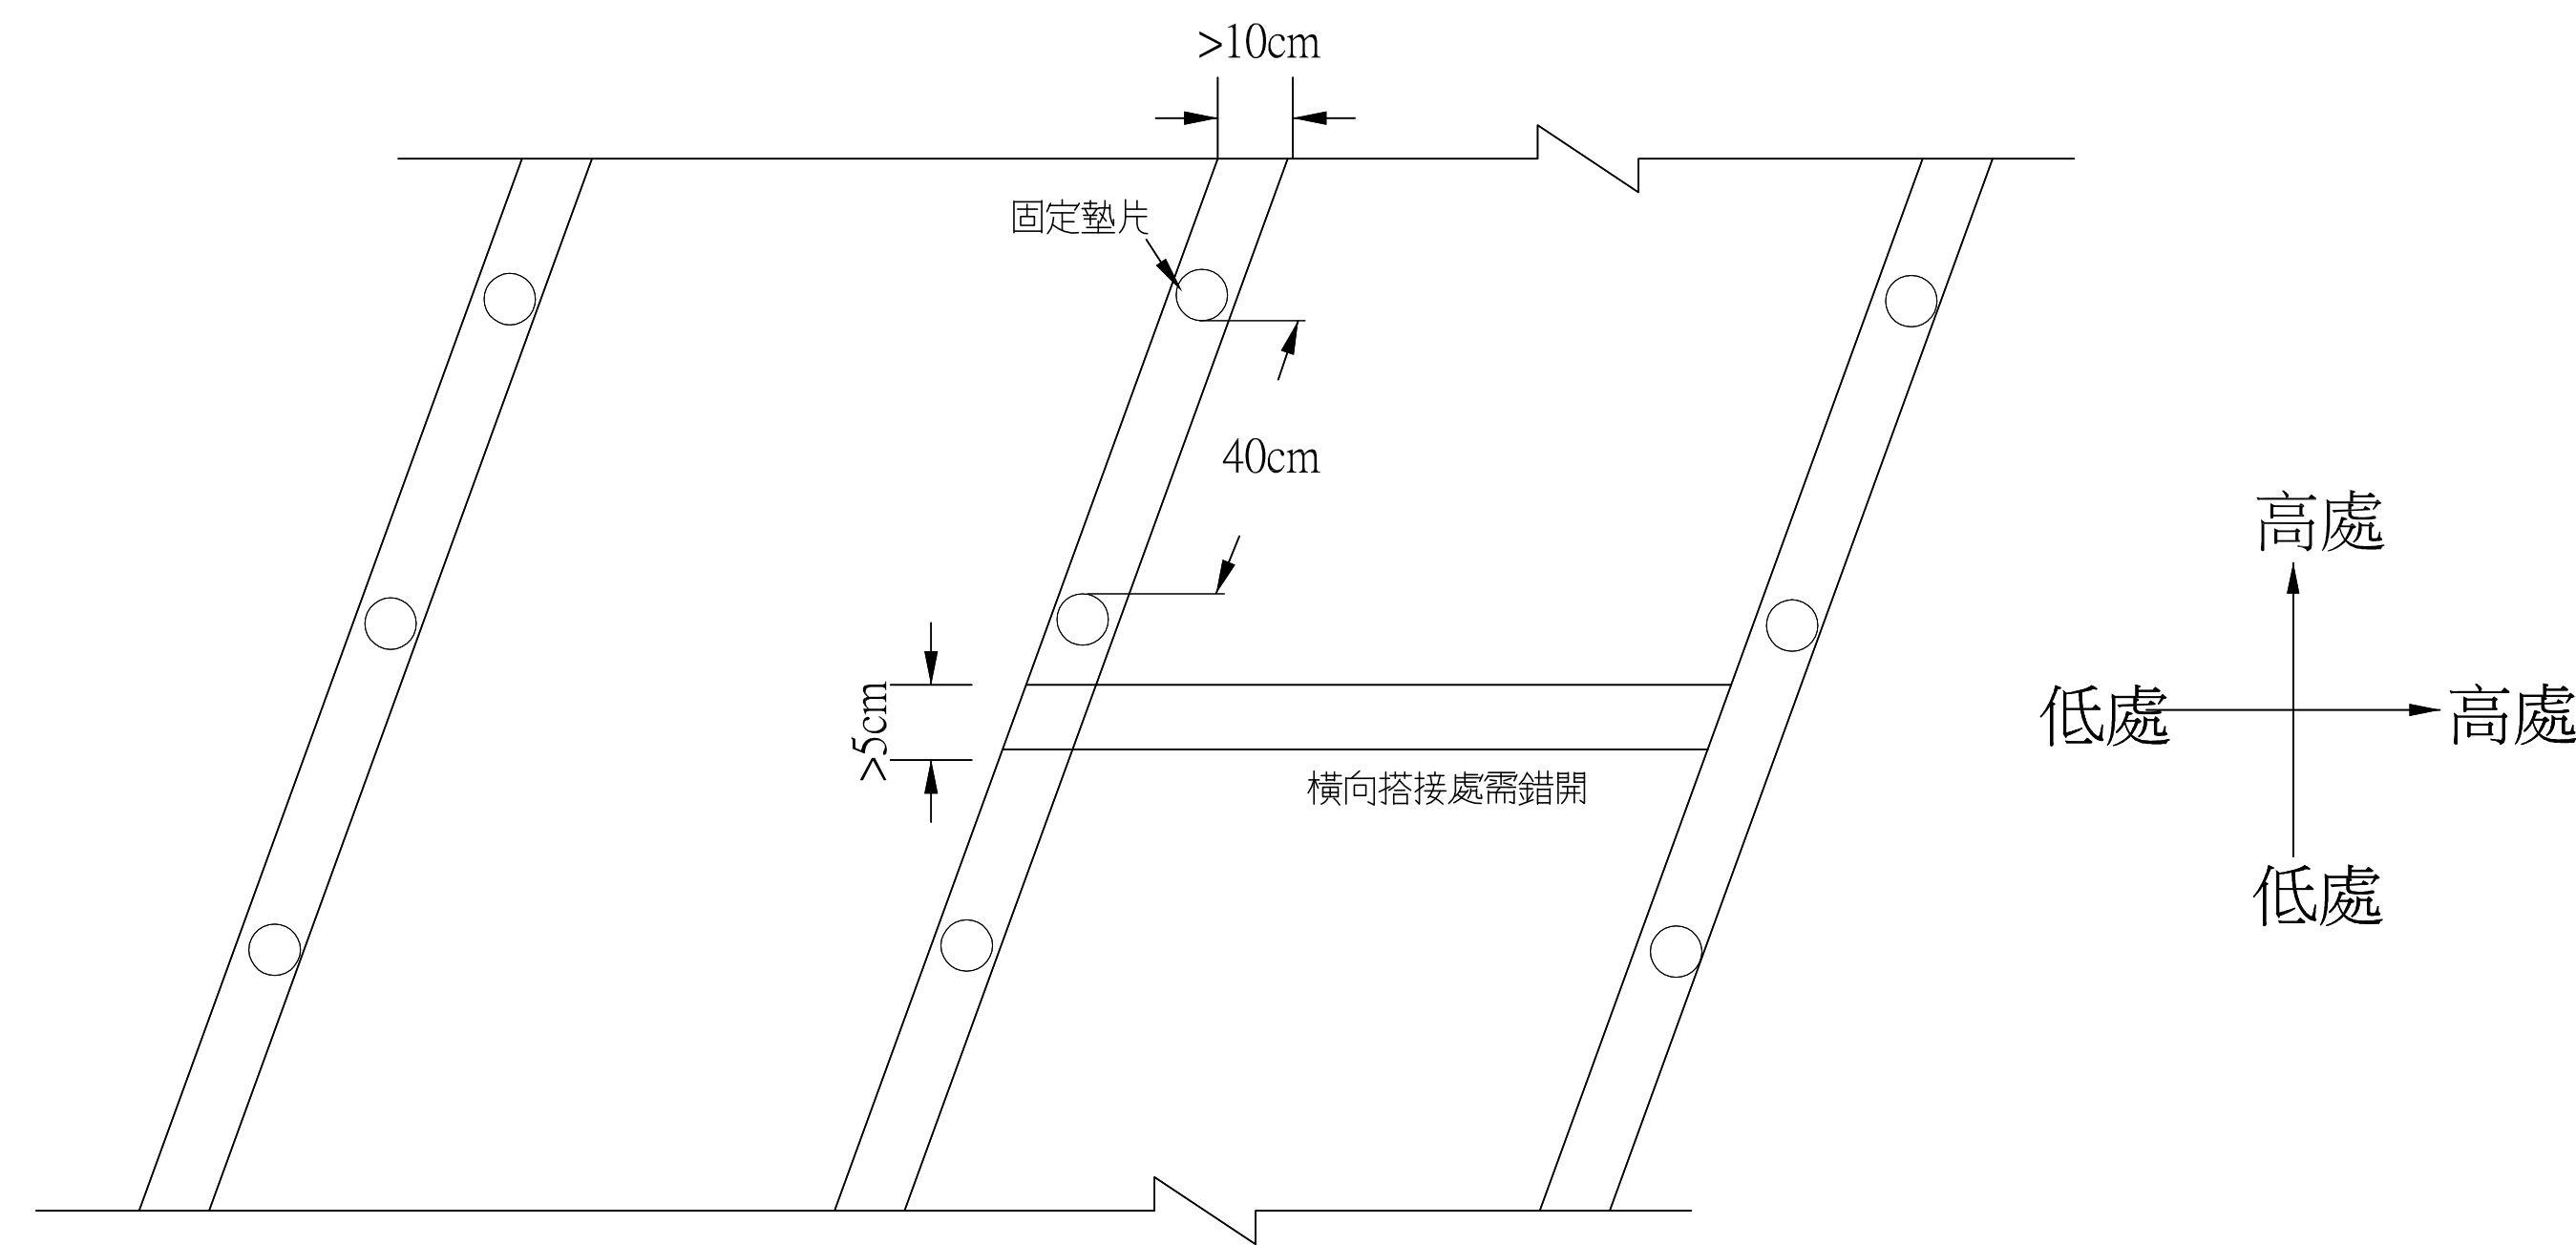

露臺及茶水間防水膜鋪設示意圖

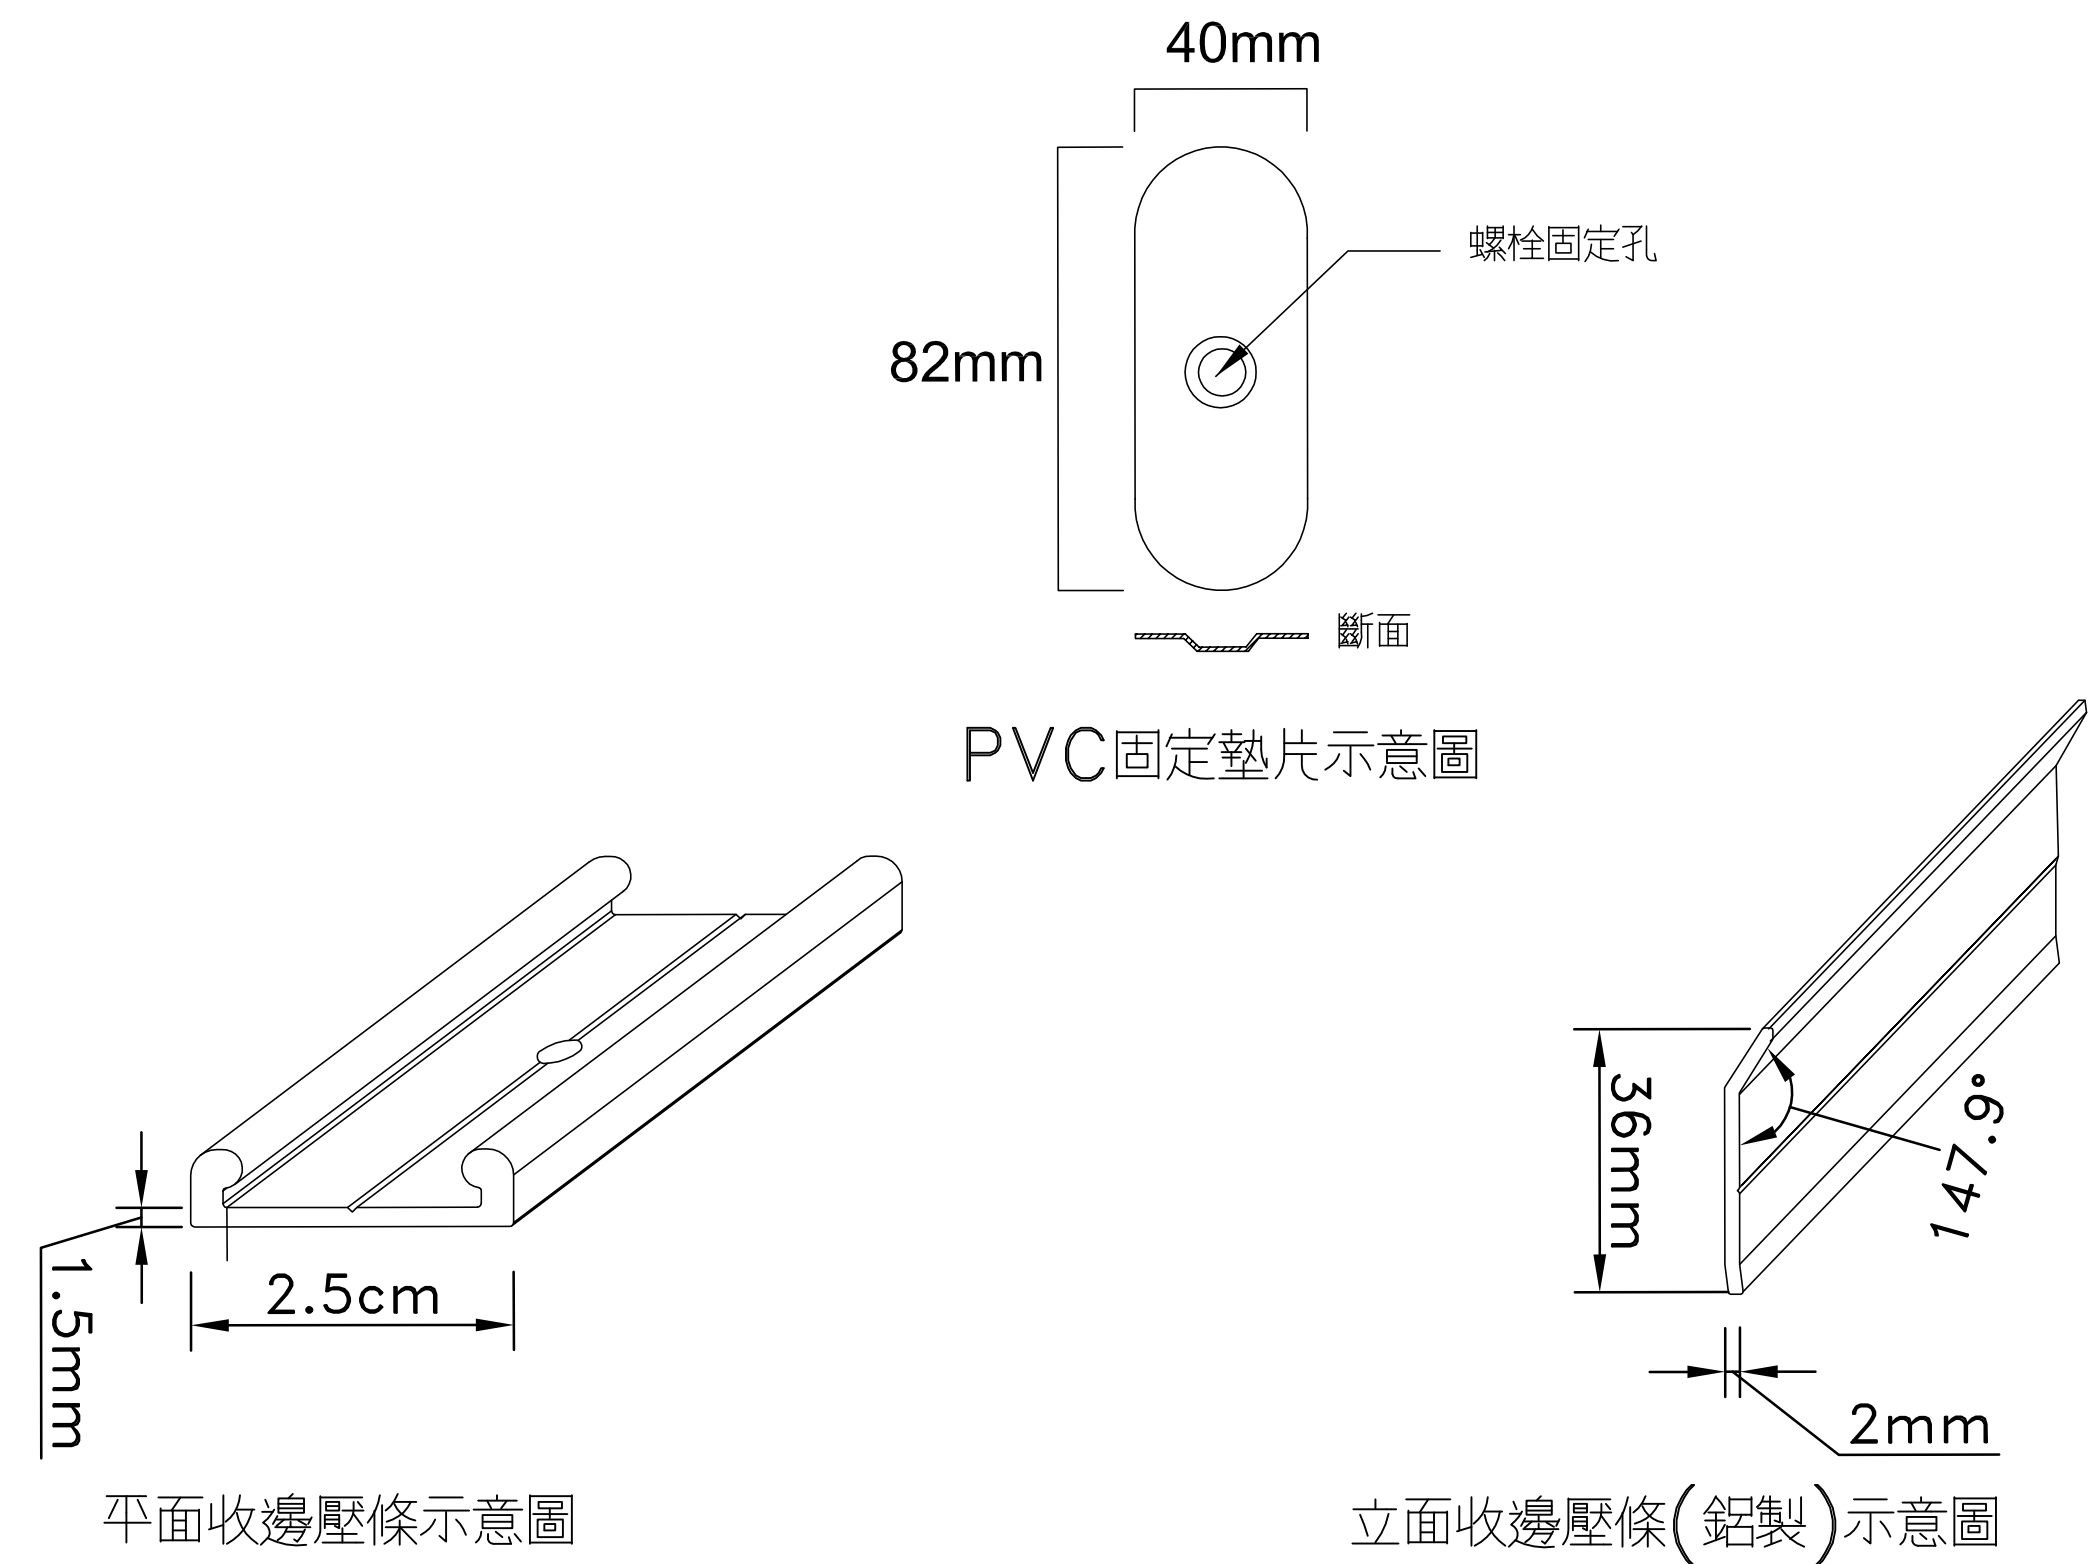

固定件細部示意圖

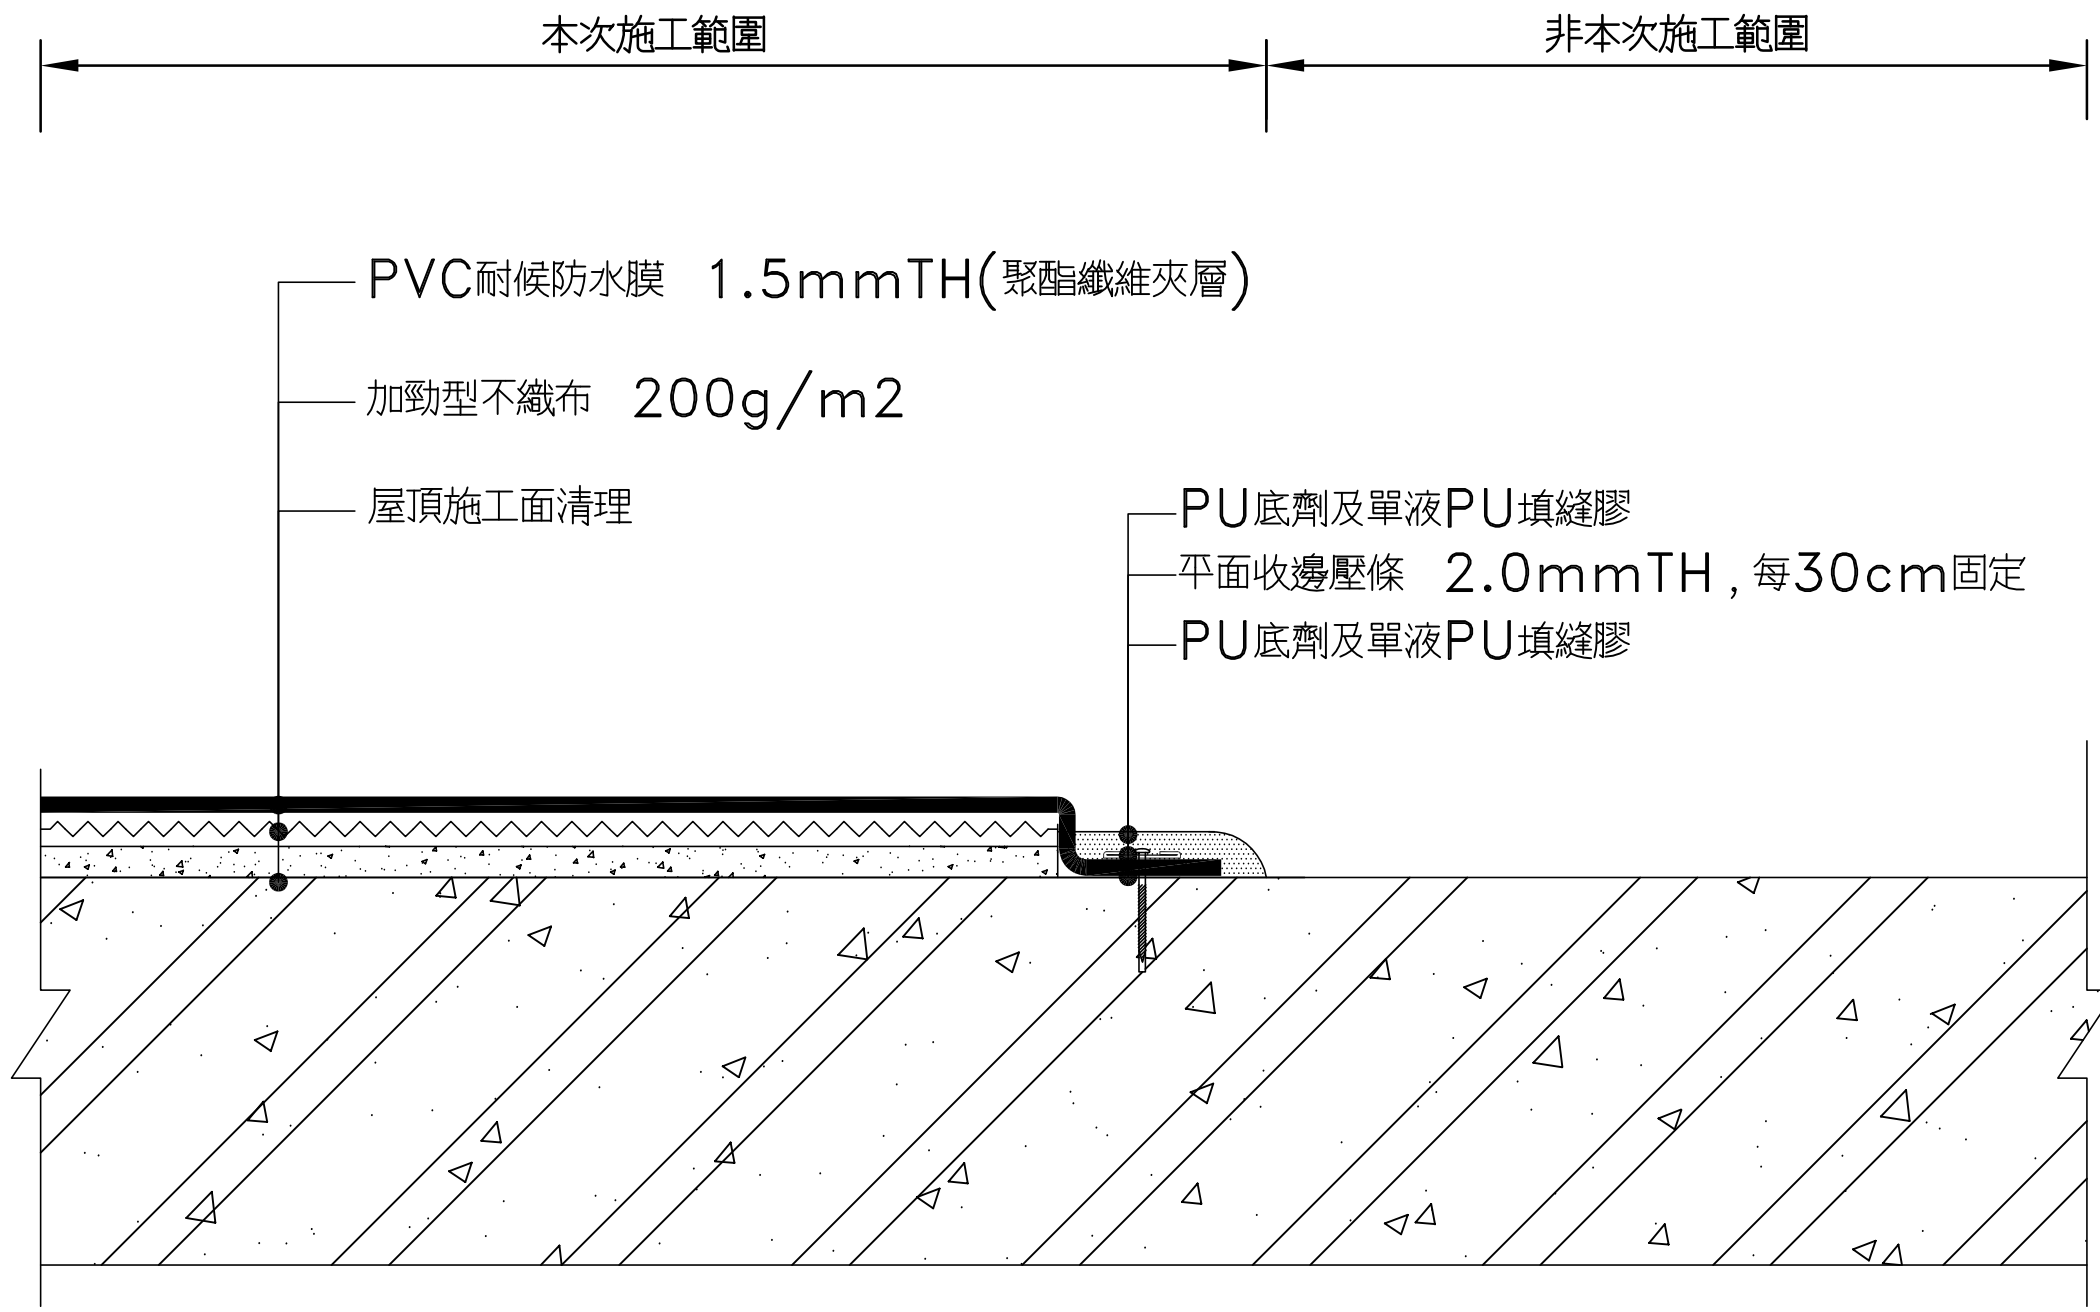

區管大樓雨庇斷水收邊施工詳圖

工程名稱
PROJECT 衛生福利部食品藥物管理署
辦公大樓雨庇防水及油漆工程

比例尺 SCALE
單位 UNIT
日期 DATE
校對 CHECKED BY

修正 APPROVED BY
說明 DESCRIPTION

DWu 吳元興建築師事務所
台北市木新路2段13號3F
TEL : (02)2234-5806 FAX : (02)2937-5632

內容
CONTEXT 屋頂防水施工大樣圖 (D)

圖號 DRAWING NO.
張號 SHEET NO.
A8