5樓

	高檔案櫃(現場)
	高檔案櫃
	矮檔案櫃
	高系統櫃
	矮系統櫃
	角鋼架

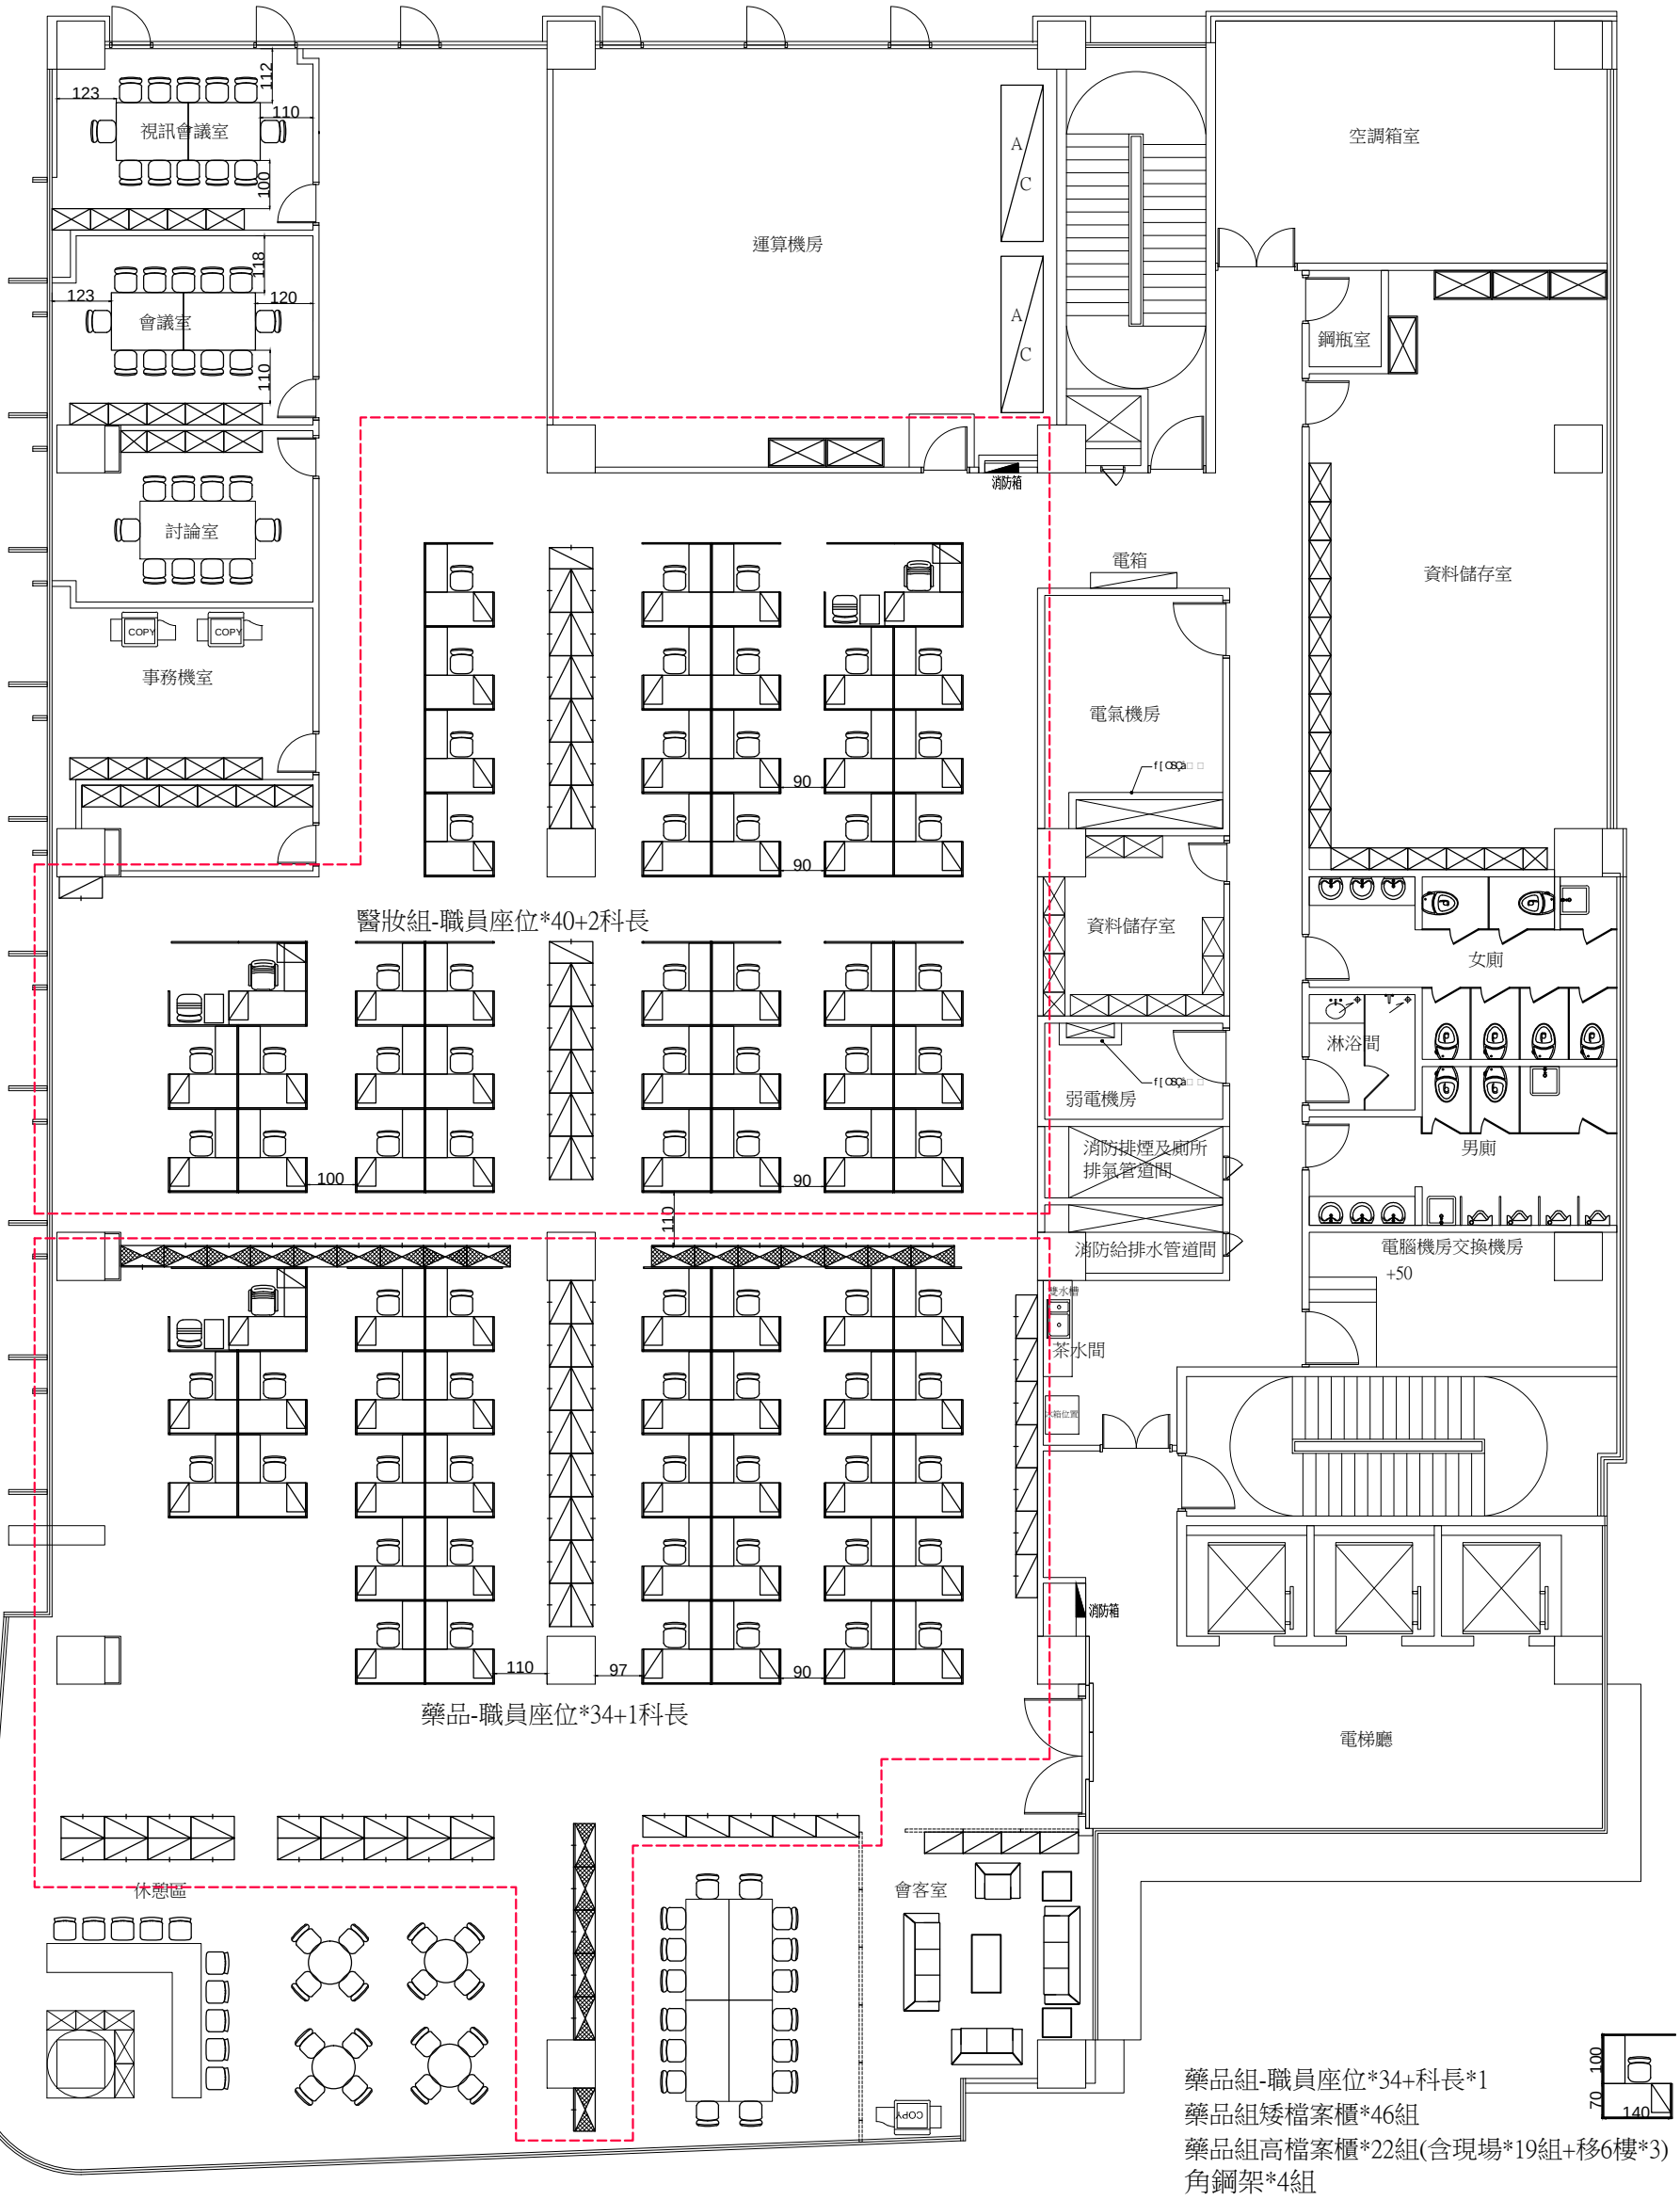

藥品組-職員座位*34+科長*1
藥品組矮檔案櫃*46組
藥品組高檔案櫃*22組(含現場*19組+移6樓*3)
角鋼架*4組

醫妝組-職員座位*40+科長*2
醫妝組矮檔案櫃*25組
角鋼架*2組