

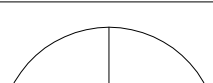
工程名稱		PROJECT	
105年度「社區牆紙漆及外牆理飾工程招標案」		衛生福利部食品藥物管理署	
圖面修正		REVISIONS	
NO	日期	內容	REMARKS
二樓申請室裝及 施工範圍平面圖			
圖別		DRAWING TITLE	
比例尺			
SCALE			
繪圖		DRAWN BY	
設計		DESIGNED	
校對		REVIEWED	
核准		APPROVED	
業務號			
JOB NO			
送照圖號	施工圖號	圖號	
DRAWING NO	DRAWING NO	DRAWING NO	
			

圖 1 平面範圍及施工範圍

工程名稱	PROJECT				
I05年度「福閣牆紙梁及外牆單臨上檢核圖樣」	衛生福利部食品藥物管理署				
圖面修正					
NO.	日期	DATE	內容	REVISIONS	REVIEWERS
			</		



原有牆面拆除

二樓拆除平面圖

二、婦科系

工程名稱		PROJECT	
圖面修正		REVISIONS	
NO	日期	DATE	內容
		REVIEWS	

圖 別		DRAWING TITLE	



二樓牆面修補平面圖

繪 圖		圖 號	
SCALE		DRAWING NO.	
比例尺			

雙面矽酸鈣輕隔間

單面臨時封板隔間

(室內裝修後拆除復原)

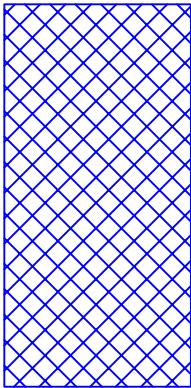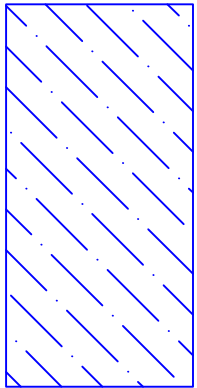

二樓牆面修補平面圖



衛生福利部食品藥物管理署	工程名稱
105年度「隔間牆拆除及外牆開窗工程採購案」	

面修正		REVISIONS
NO	日期 DATE	内容 REMARKS

--	--


--	--

--	--

	DRAWING TITLE
別	
図	

二樓裝修前位置平面圖

比例尺	
SCALE	
繪圖	
DRAWN BY	
設計	
DESIGNED	
核對	
REVIEWED	
核准	
APPROVED	
業務號	
JOB NO	

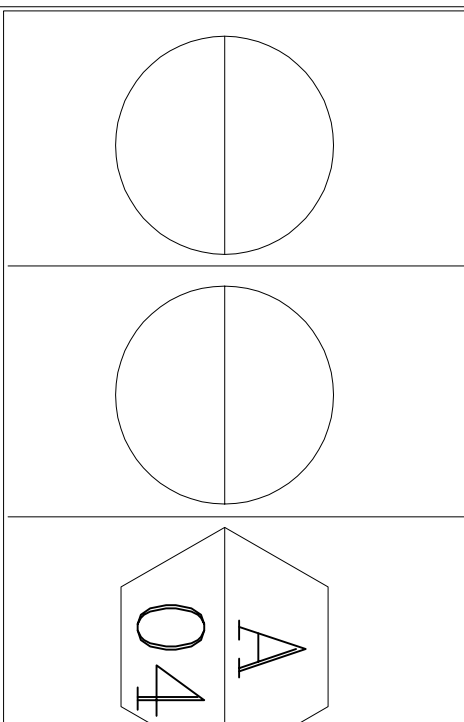

二、轉位前位置平面圖

圖面修正REVIEWS

NO	日期DATE	內容REVIEWS

圖別DRAWING TITLE

二樓裝修後位置平面圖

比例尺SCALE

繪圖DRAWING ST
設計DESIGN
校對CHECKED
核准APPROVED

業務統JOB NO
送照圖號DRAWING NO
施工圖號DRAWING NO
圖號DRAWING NO



二樓裝修後位置平面圖

工程名稱	PROJECT
105年度「隔間牆拆除及外牆開窗工程採購案」	衛生福利部食品藥物管理署


圖面修正		REVISIONS
NO	日期	内容
	DATE	REMARKS

	DRAWING TITLE
図例	

二樓天花板及地板修補
位置平面圖

比例尺	
SCALE	
繪圖	
DRAWN BY	
設計	
DESIGNED	
校對	
REVIEWED	
核准	
APPROVED	
華務號	
ON BO	

大図面 No	小図面 No	図 No
DRAWING NO	DRAWING NO	DRAWING NO

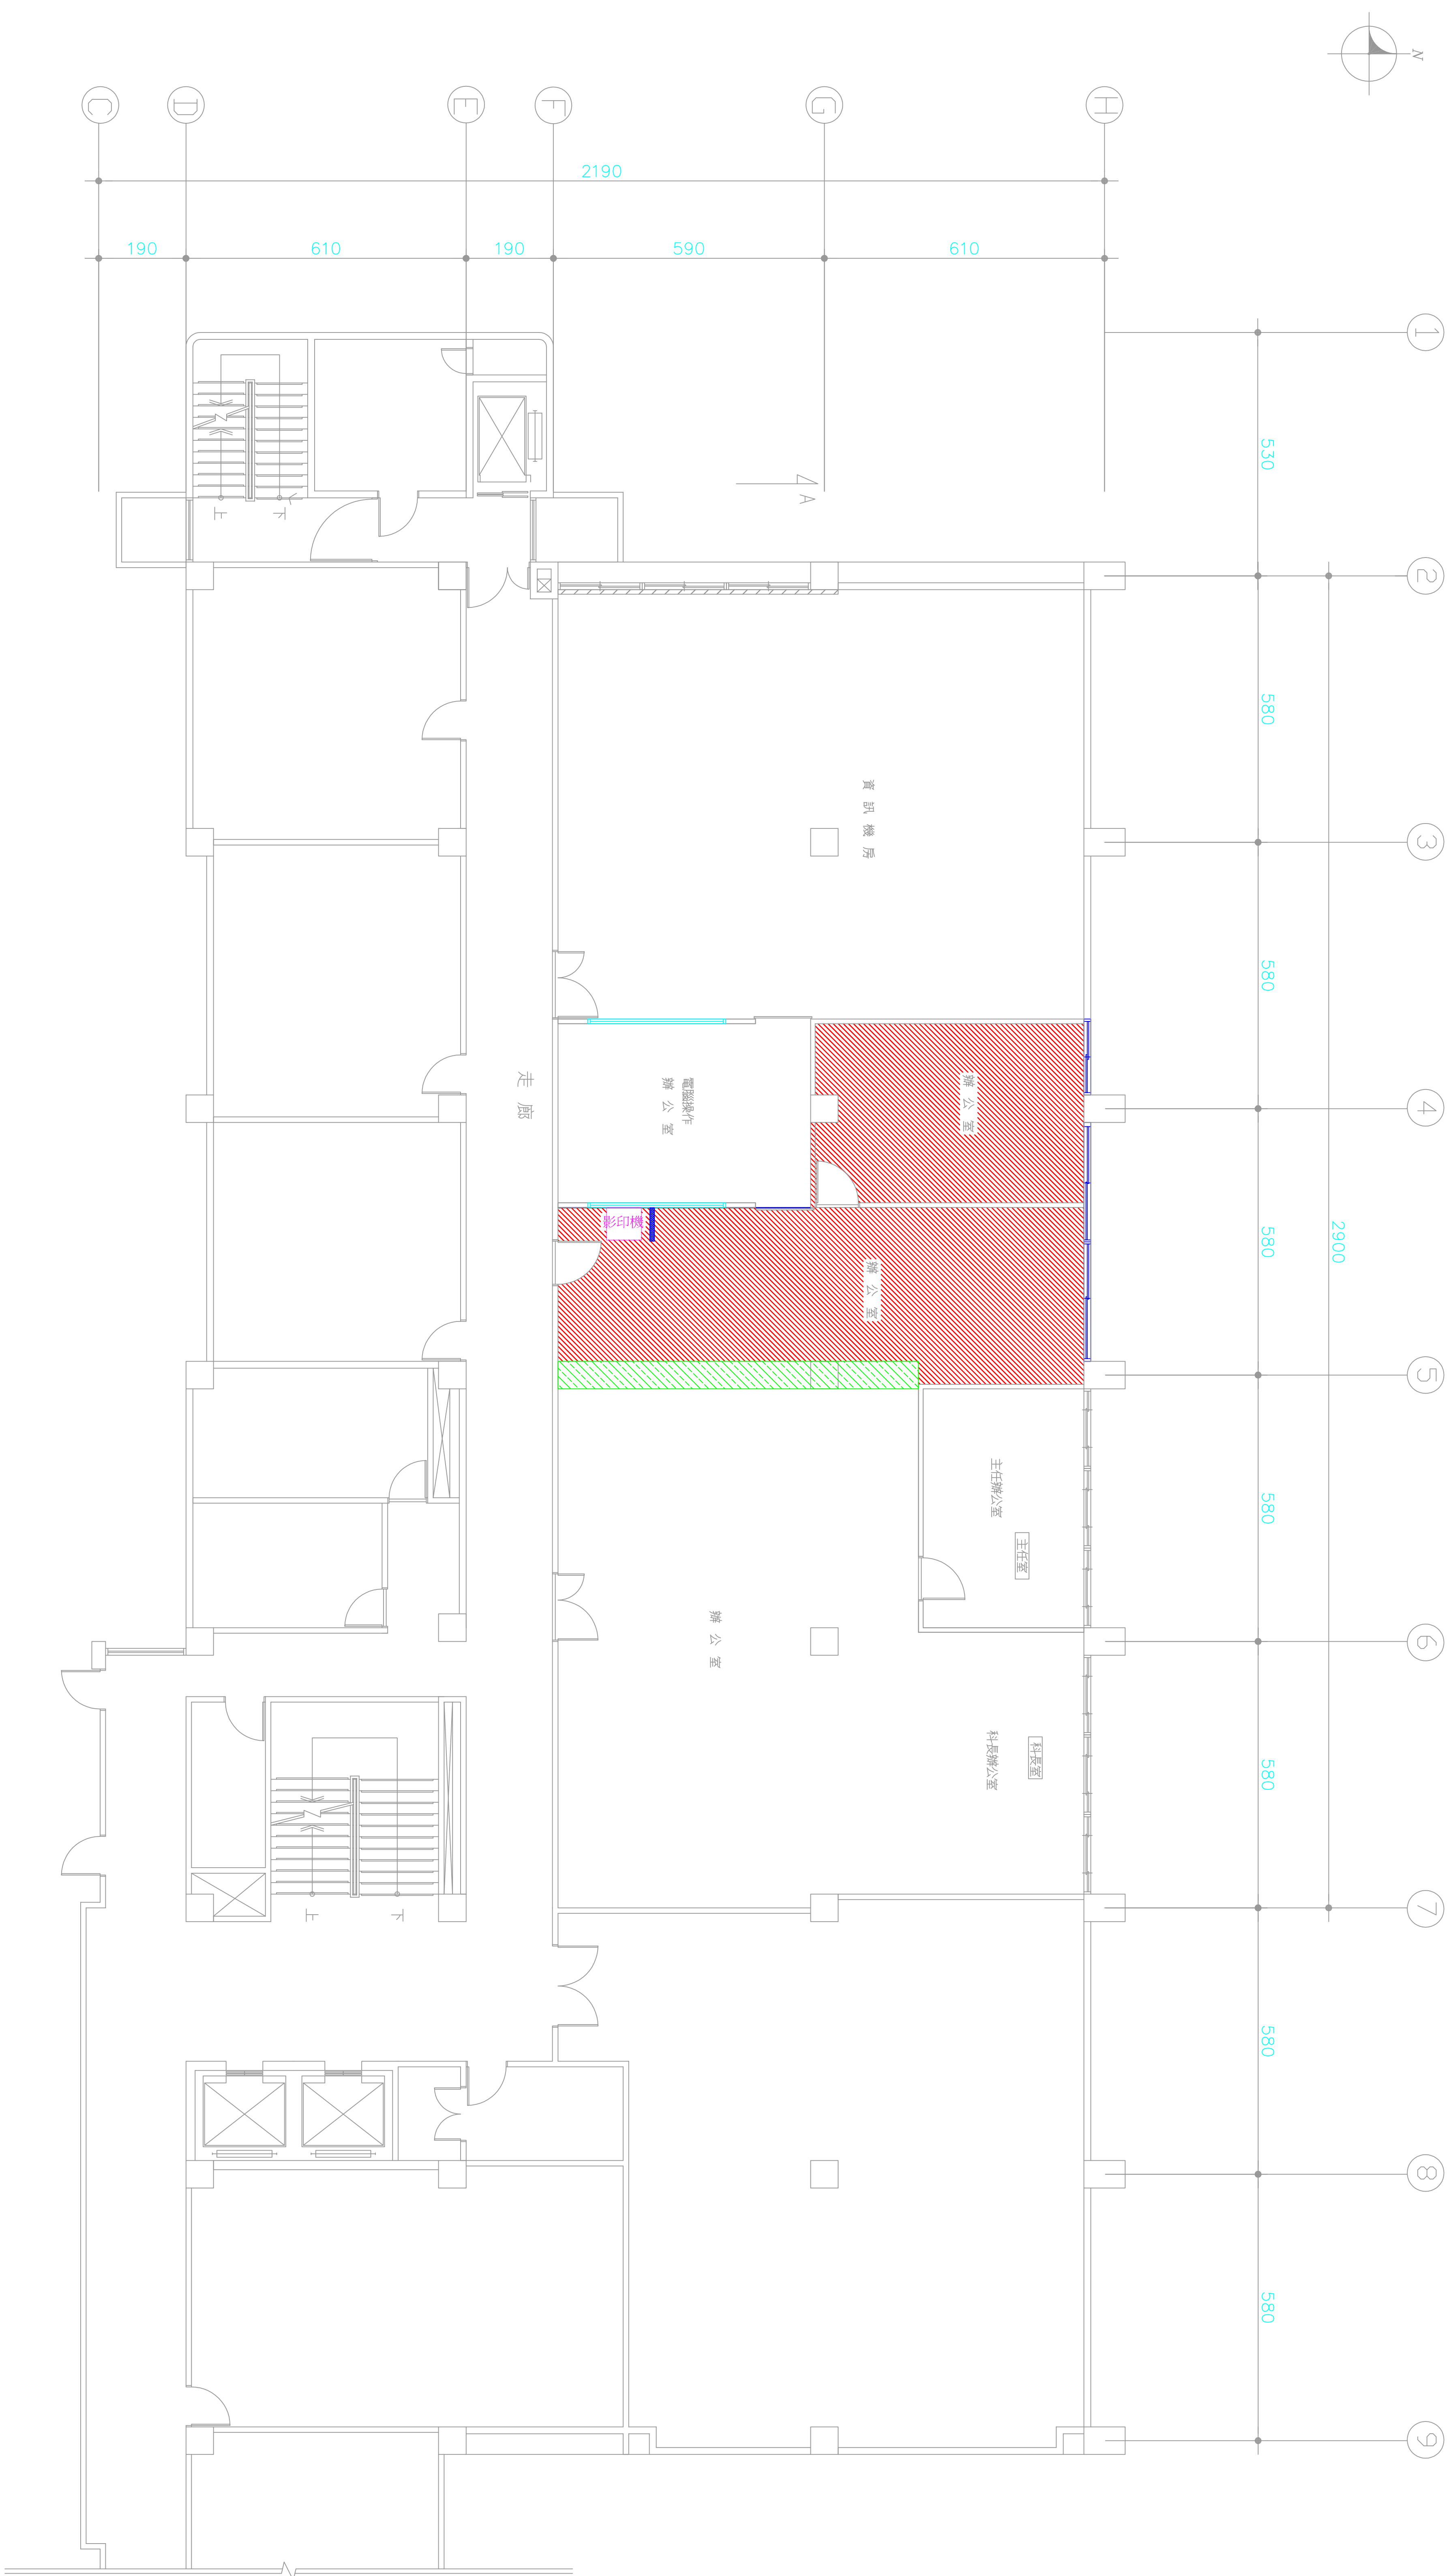

既有線路修改及管路重新配置
(系統設定需依照客戶要求)

天花板及地板修補
(與現場原有材料同)

二樓天花及地板修補位置平面圖

衛生福利部食品藥物管理署	PROJECT
105年度「隔間牆拆除及外牆開窗工程採購案」	工程名稱

圖面修正		REVSIONS
NO	日期 DATE	内容 REMARKS

1875

--	--

--	--

--	--

別	DRAWING TITLE
図	

木作櫃施工大樣圖

比例尺
SCALE

繪圖	
DRAWN BY	
設計	
DESIGNED	
核對	
REVIEWED	
核准	
APPROVED	
業務號	
JOB NO	

		
---	---	---

衛生福利部食品藥物管理署

國面修正

--	--

窗簾盒收邊大樣圖
(不屬天花板工程)

明架矽酸鈣天花板及窗簾盒施工詳圖

SCALE

APPROVED

DRAWING NO.

#12 鐵絲吊筋 @90cm-120cm

骨料規格及說明

主梁規格: 高38mm * 寬24mm, 鍍鋅鋼板厚度0.35mm
背面塗裝處理, 外露面以0.3mm 鍍鋅鋼板烤漆包覆
副梁規格: 高28mm * 寬24mm, 鍍鋅鋼板厚度0.35mm
背面塗裝處理, 外露面以0.3mm 鍍鋅鋼板烤漆包覆
收邊料: 高24mm * 寬24mm, 鍍鋅鋼板厚度0.5mm
外露面以0.3mm 鍍鋅鋼板烤漆包覆

(A剖面圖)

二、規定事項

1. 規格尺寸彈性範圍±5%。
2. 本工程天花板所用之骨料配件、板材花色及形狀顏色應於施工前繪製施作工詳圖送交監造單位審核，經監造單位認可後方可施工。
3. 廠商進廠施作前應出具原廠之出廠證明送交監造單位審核，經核可後方可施工。
4. 監造單位或使用單位可就現場施工材料隨時抽驗並送公正檢測單位檢測，若發現廠商採用力能與圖說不符或使用偽劣不實之產品施作，監造單位可要求廠商拆除重做，其所需費用由廠商自行負責。
5. 完工後承包施做之廠商應附出廠證明及保固書以備驗收。

五二四

明架矽酸鈣天花板及窗簾盒施工詳圖

SCALE


APPROVED

DRAWING NO.

2.0mm

RC

自平性水泥或：3 整體粉光

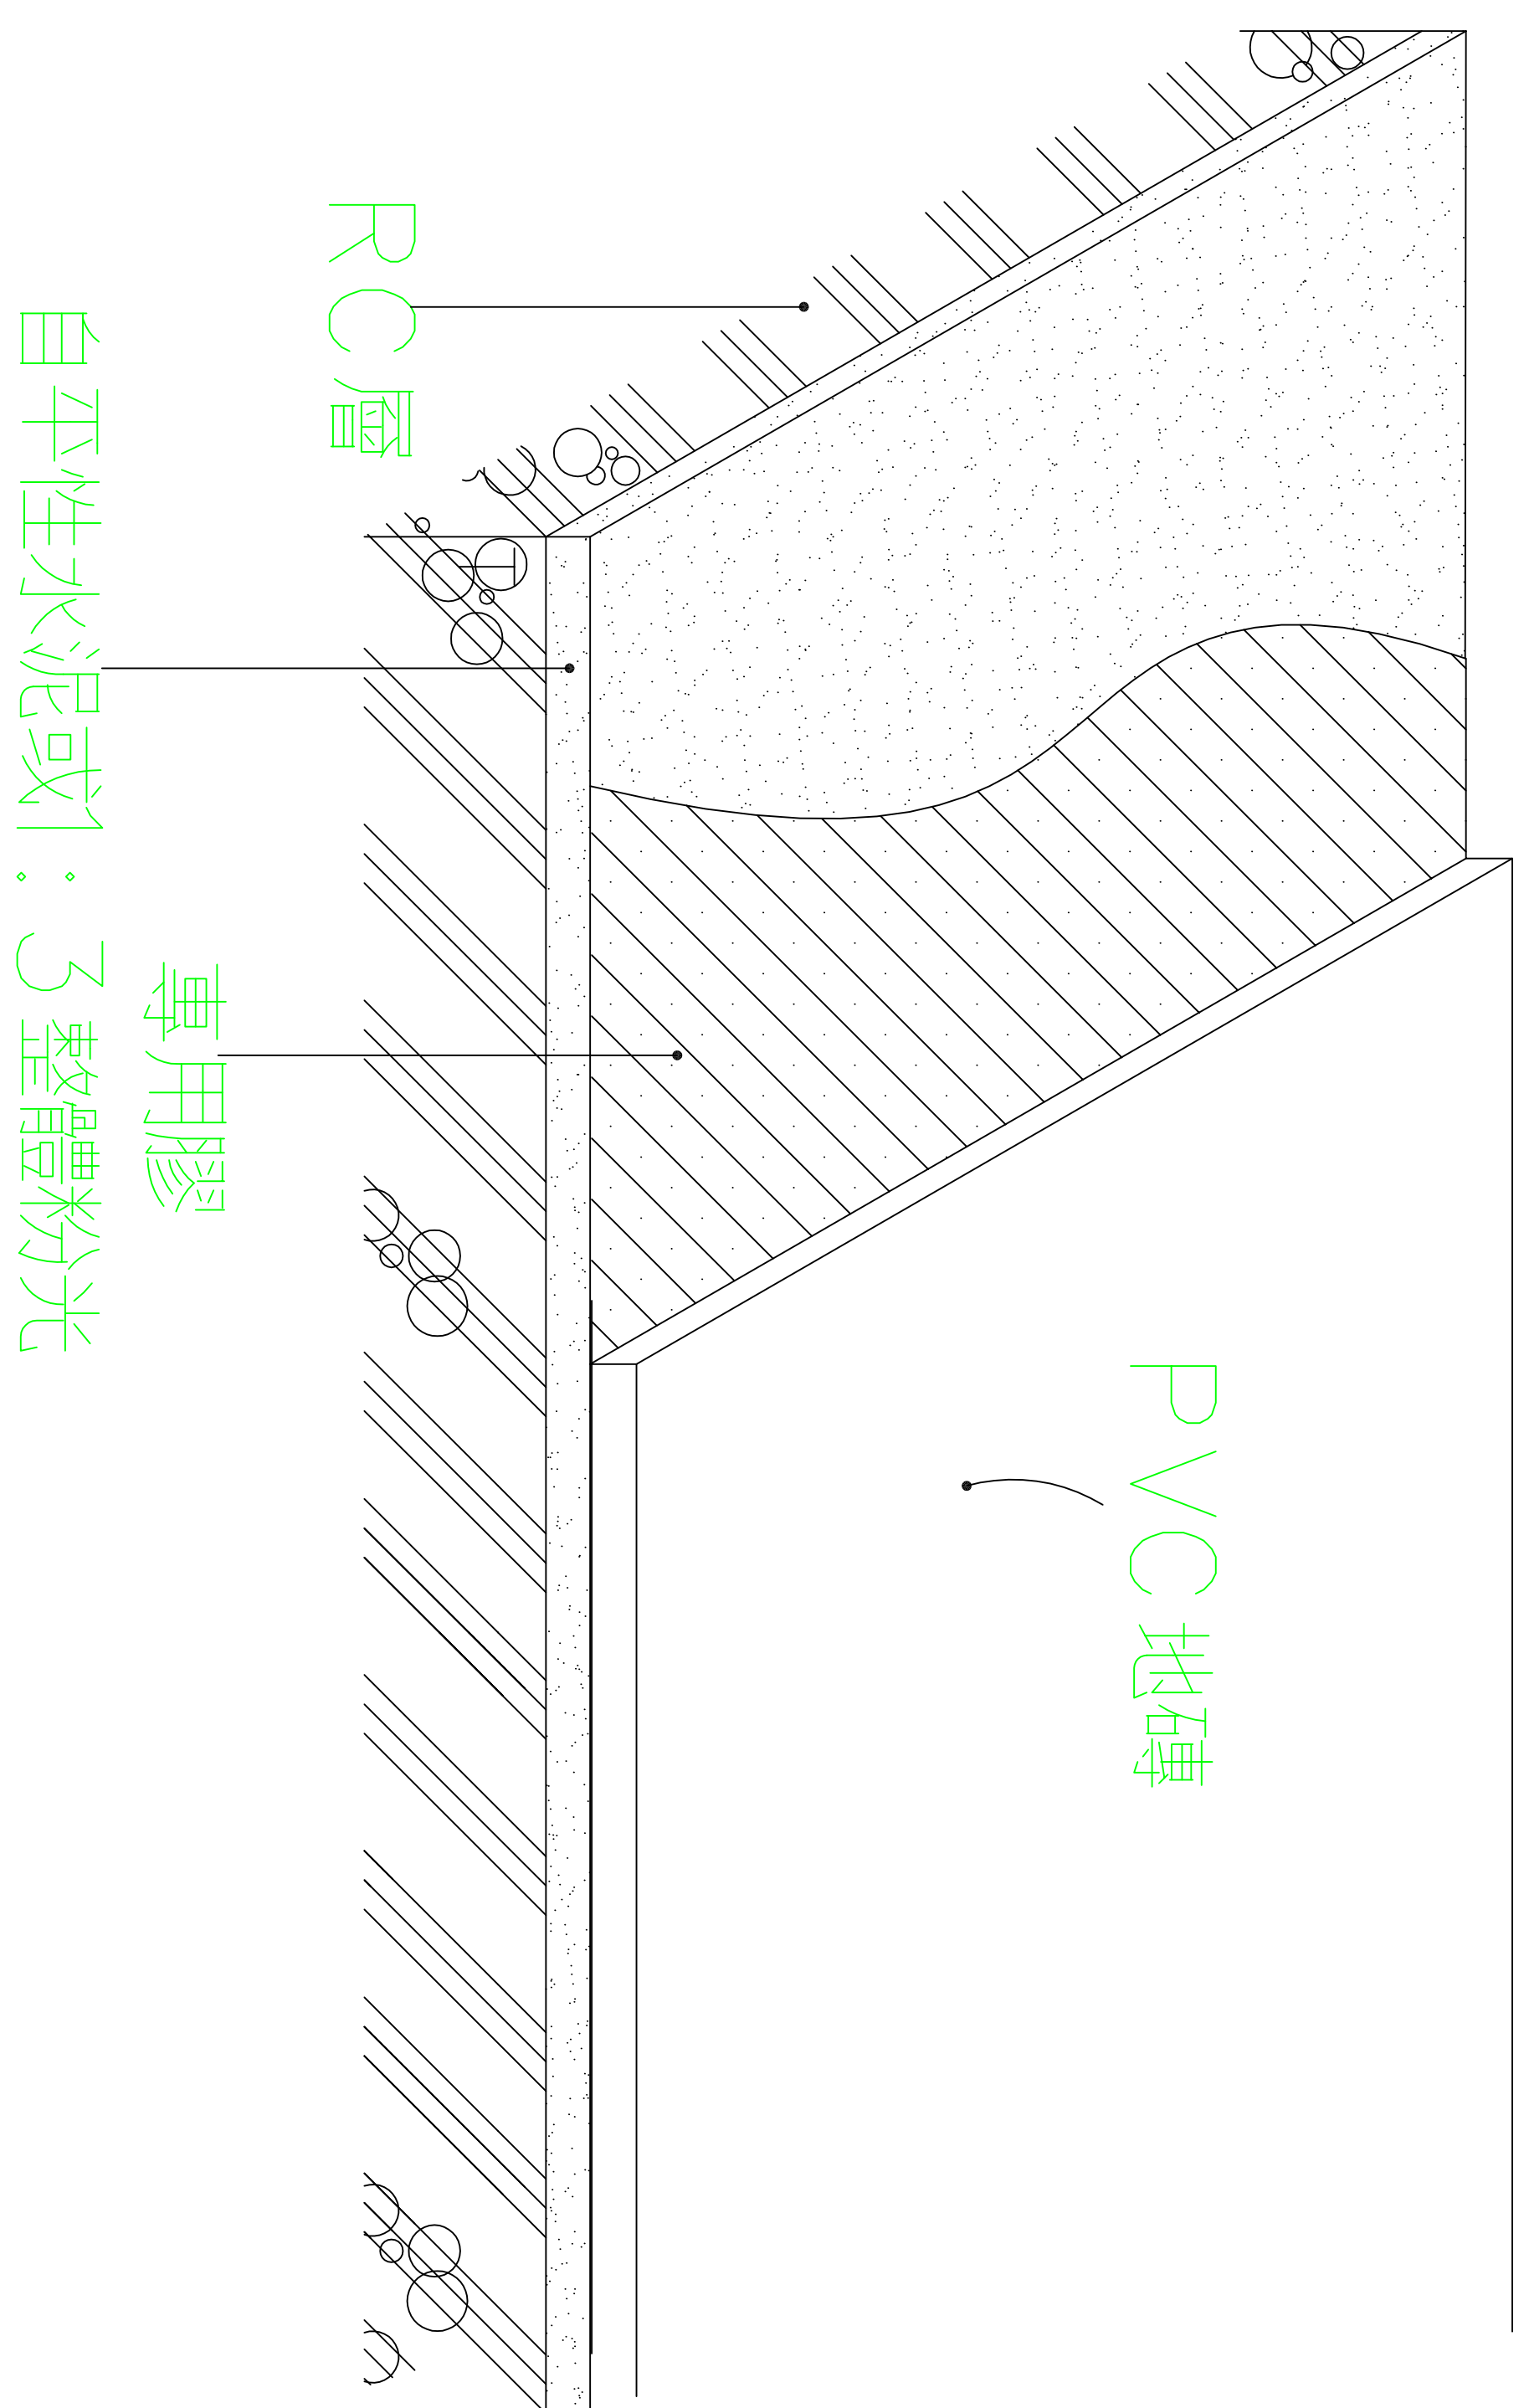

- 一、材料規格。
本工程採用之材料須為耐磨耐燃，質地緊密尺寸均一之PVC透心地磚，其材料品質性能如下：
- 二、規格：
尺寸：300mm×300mm×2mm
- 三、規範：
(1) 防火測試：CNS 8907 防火測試合格。
(2) 經CNS 8906, 8907 測試合格。
- a. 殘餘凹陷度：0.06mm。
b. 加熱減量：0.4%。
c. 耐磨耗性：磨耗輪CS-17, 1000 轉，磨耗量：荷重≤30mg。

PVC地磚施工詳圖

工程名稱		PROJECT		
105年度「醫院牆拆除及外牆開闢上蓋採購案」		衛生福利部食品藥物管理署		
圖面修正		REVISIONS		
NO	日期	DATE	內容	REVISIONS
PVC地磚施工詳圖				
圖 別				
DRAWING TITLE				
比例尺				
SCALE				
繪 圖				
DRAWN BY				
設 計				
DESIGNED BY				
核 對				
CHECKED BY				
核 准				
APPROVED BY				
業務統				
JOB NO.				
送審圖號		施工圖號		圖 號
DRAWING NO.		DRAWING NO.		DRAWING NO.

