



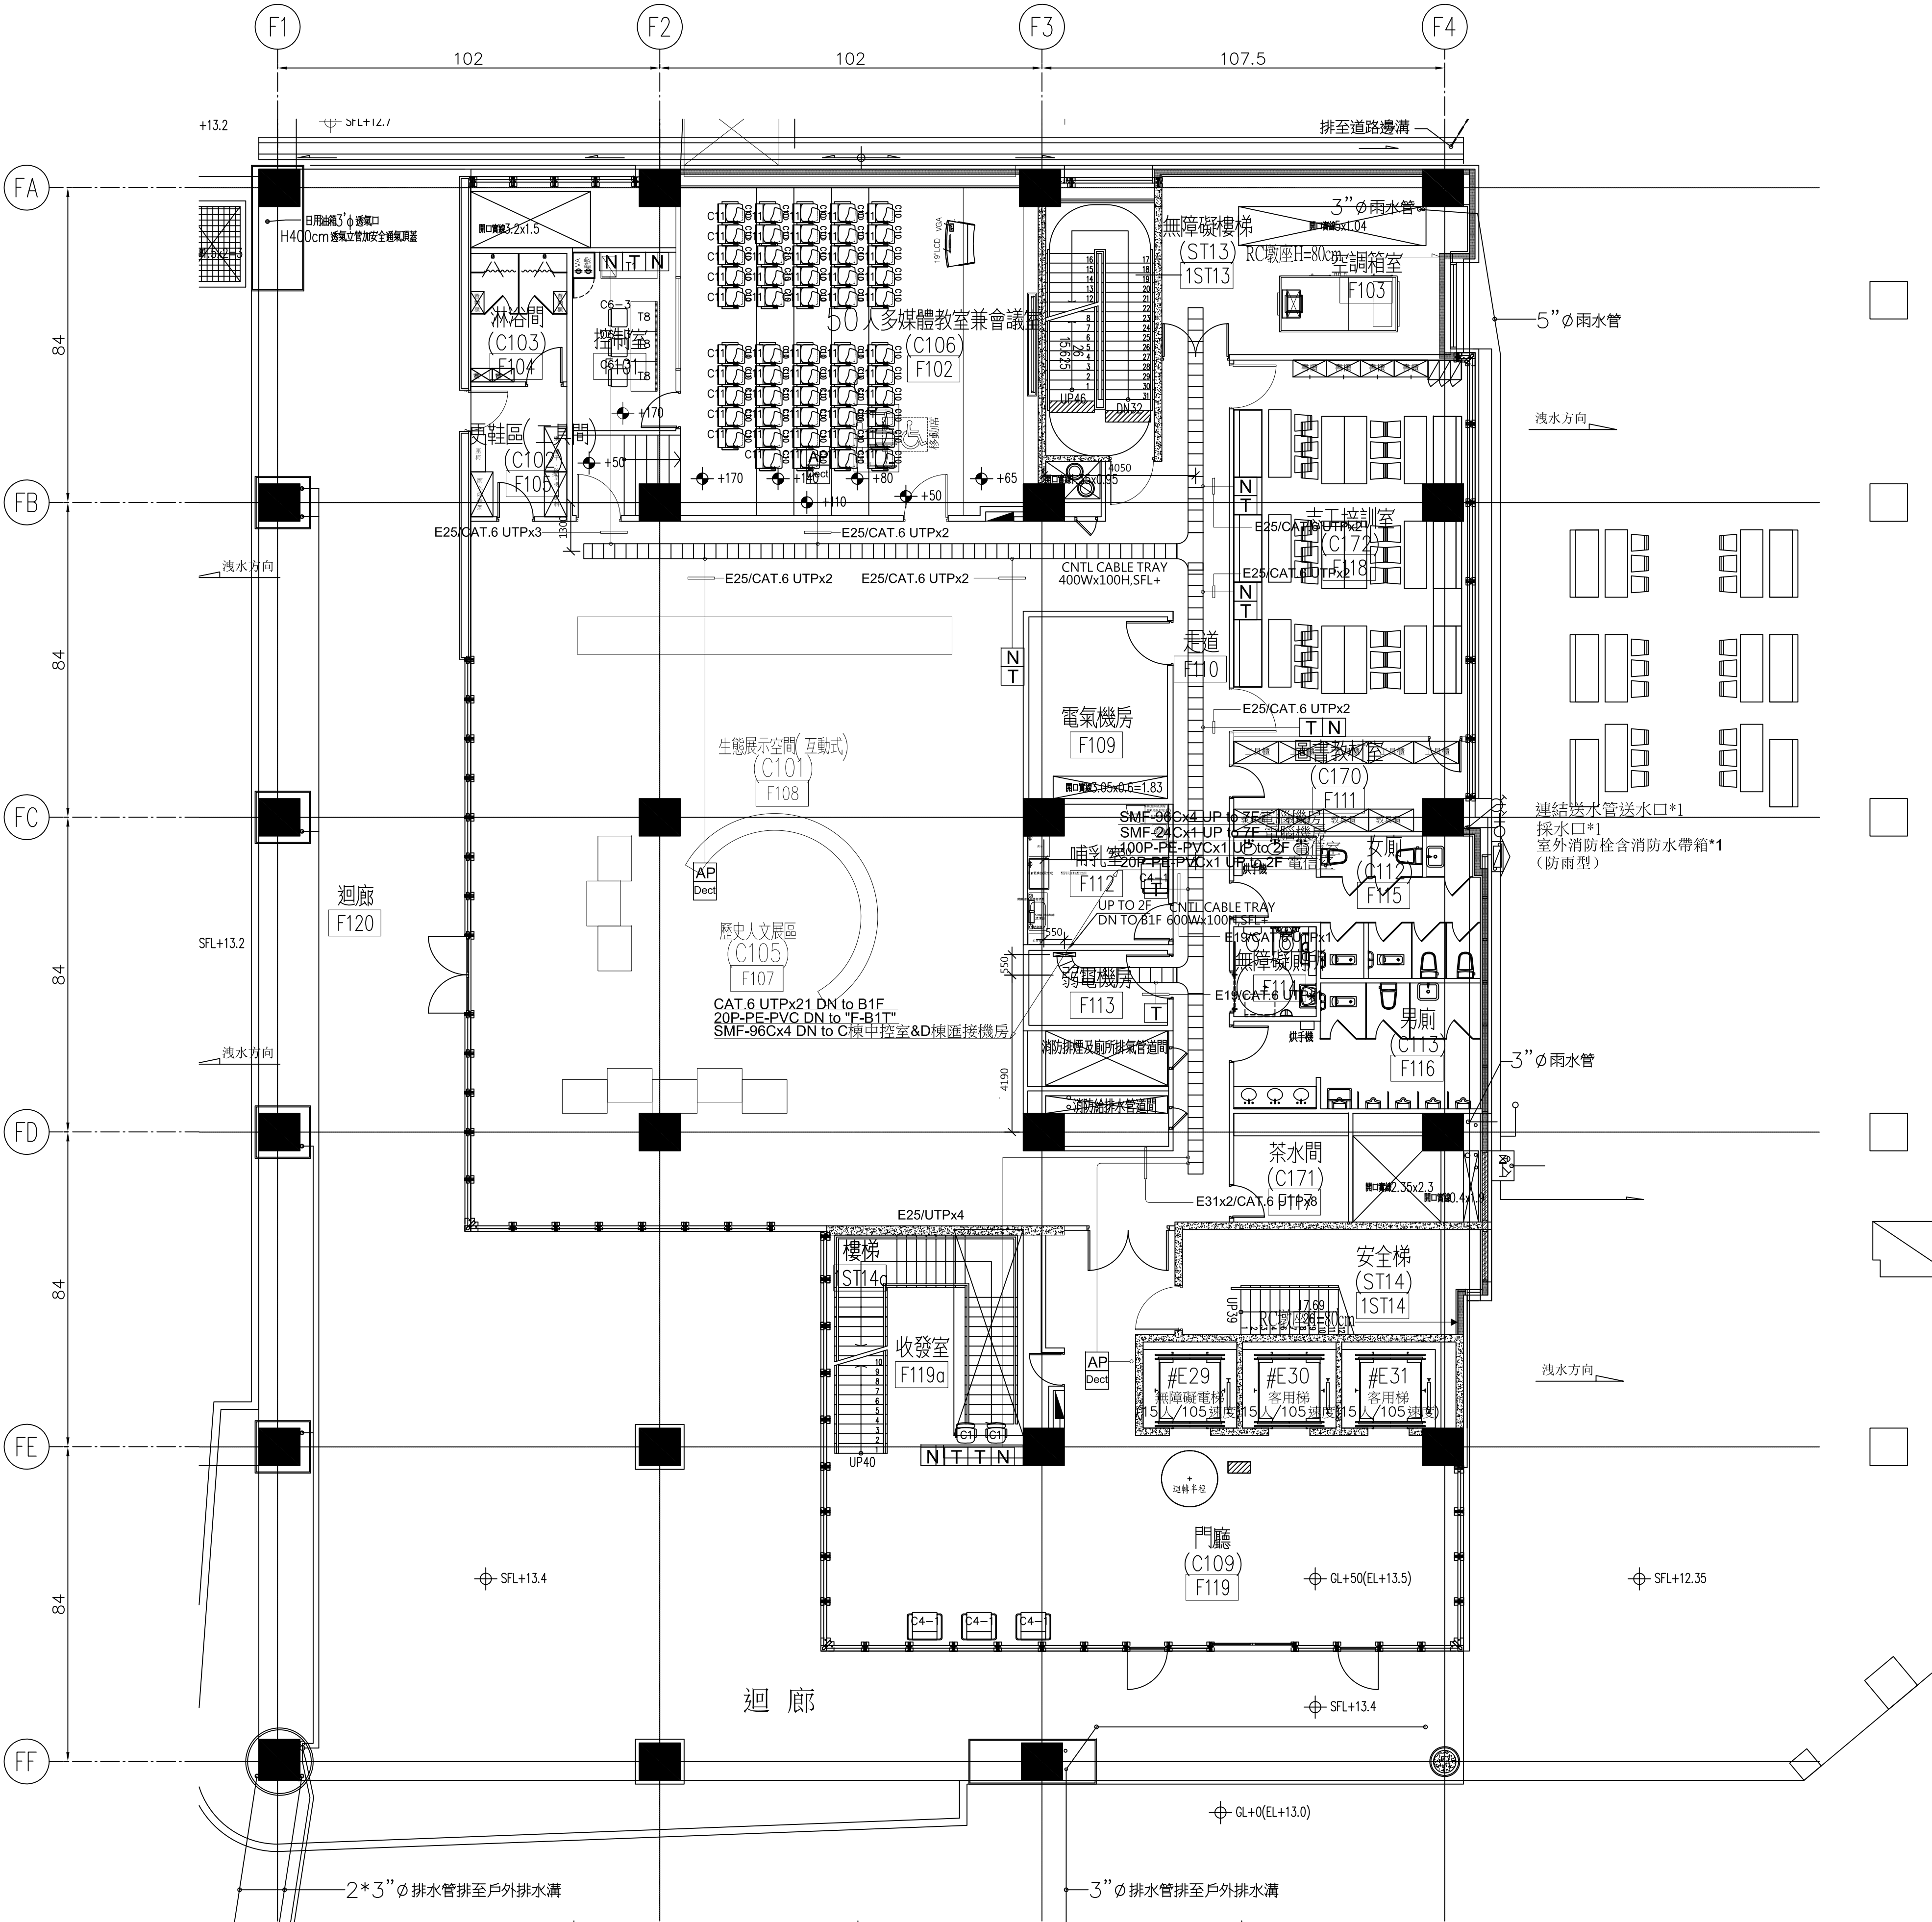

一層平面圖

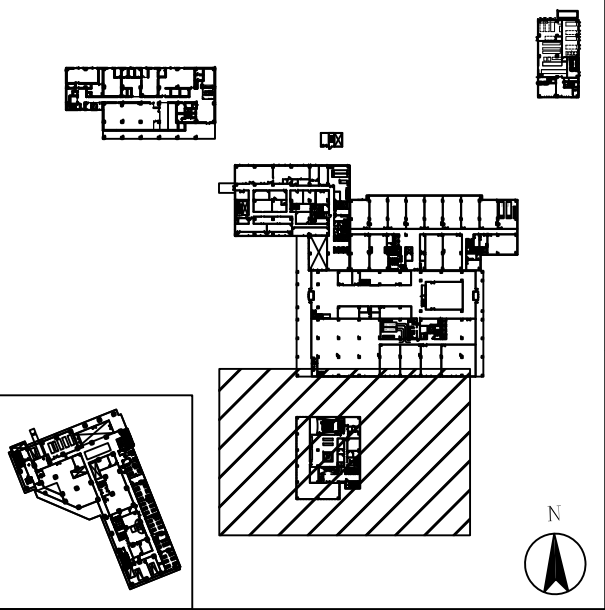

平面索引圖

國家生技園區
F棟
通訊設備建置

圖名
F棟
食品藥物管理
署通訊設備
(一層)
建置平面圖

出圖日期：
比例尺：


圖號

張號

送審日期
2016.07.01

修正事項


圖例	說明	數量	備註
TT	電話話機出口	9	CATA4P UTP CABLE
ST	網路話機出口	8	CATA4P UTP CABLE
ST	網路話機出口	3	CATA4P UTP CABLE
ST	網路話機出口	3	CATA4P UTP CABLE
ST	網路話機出口	3	CATA4P UTP CABLE
ST	網路話機出口	3	CATA4P UTP CABLE

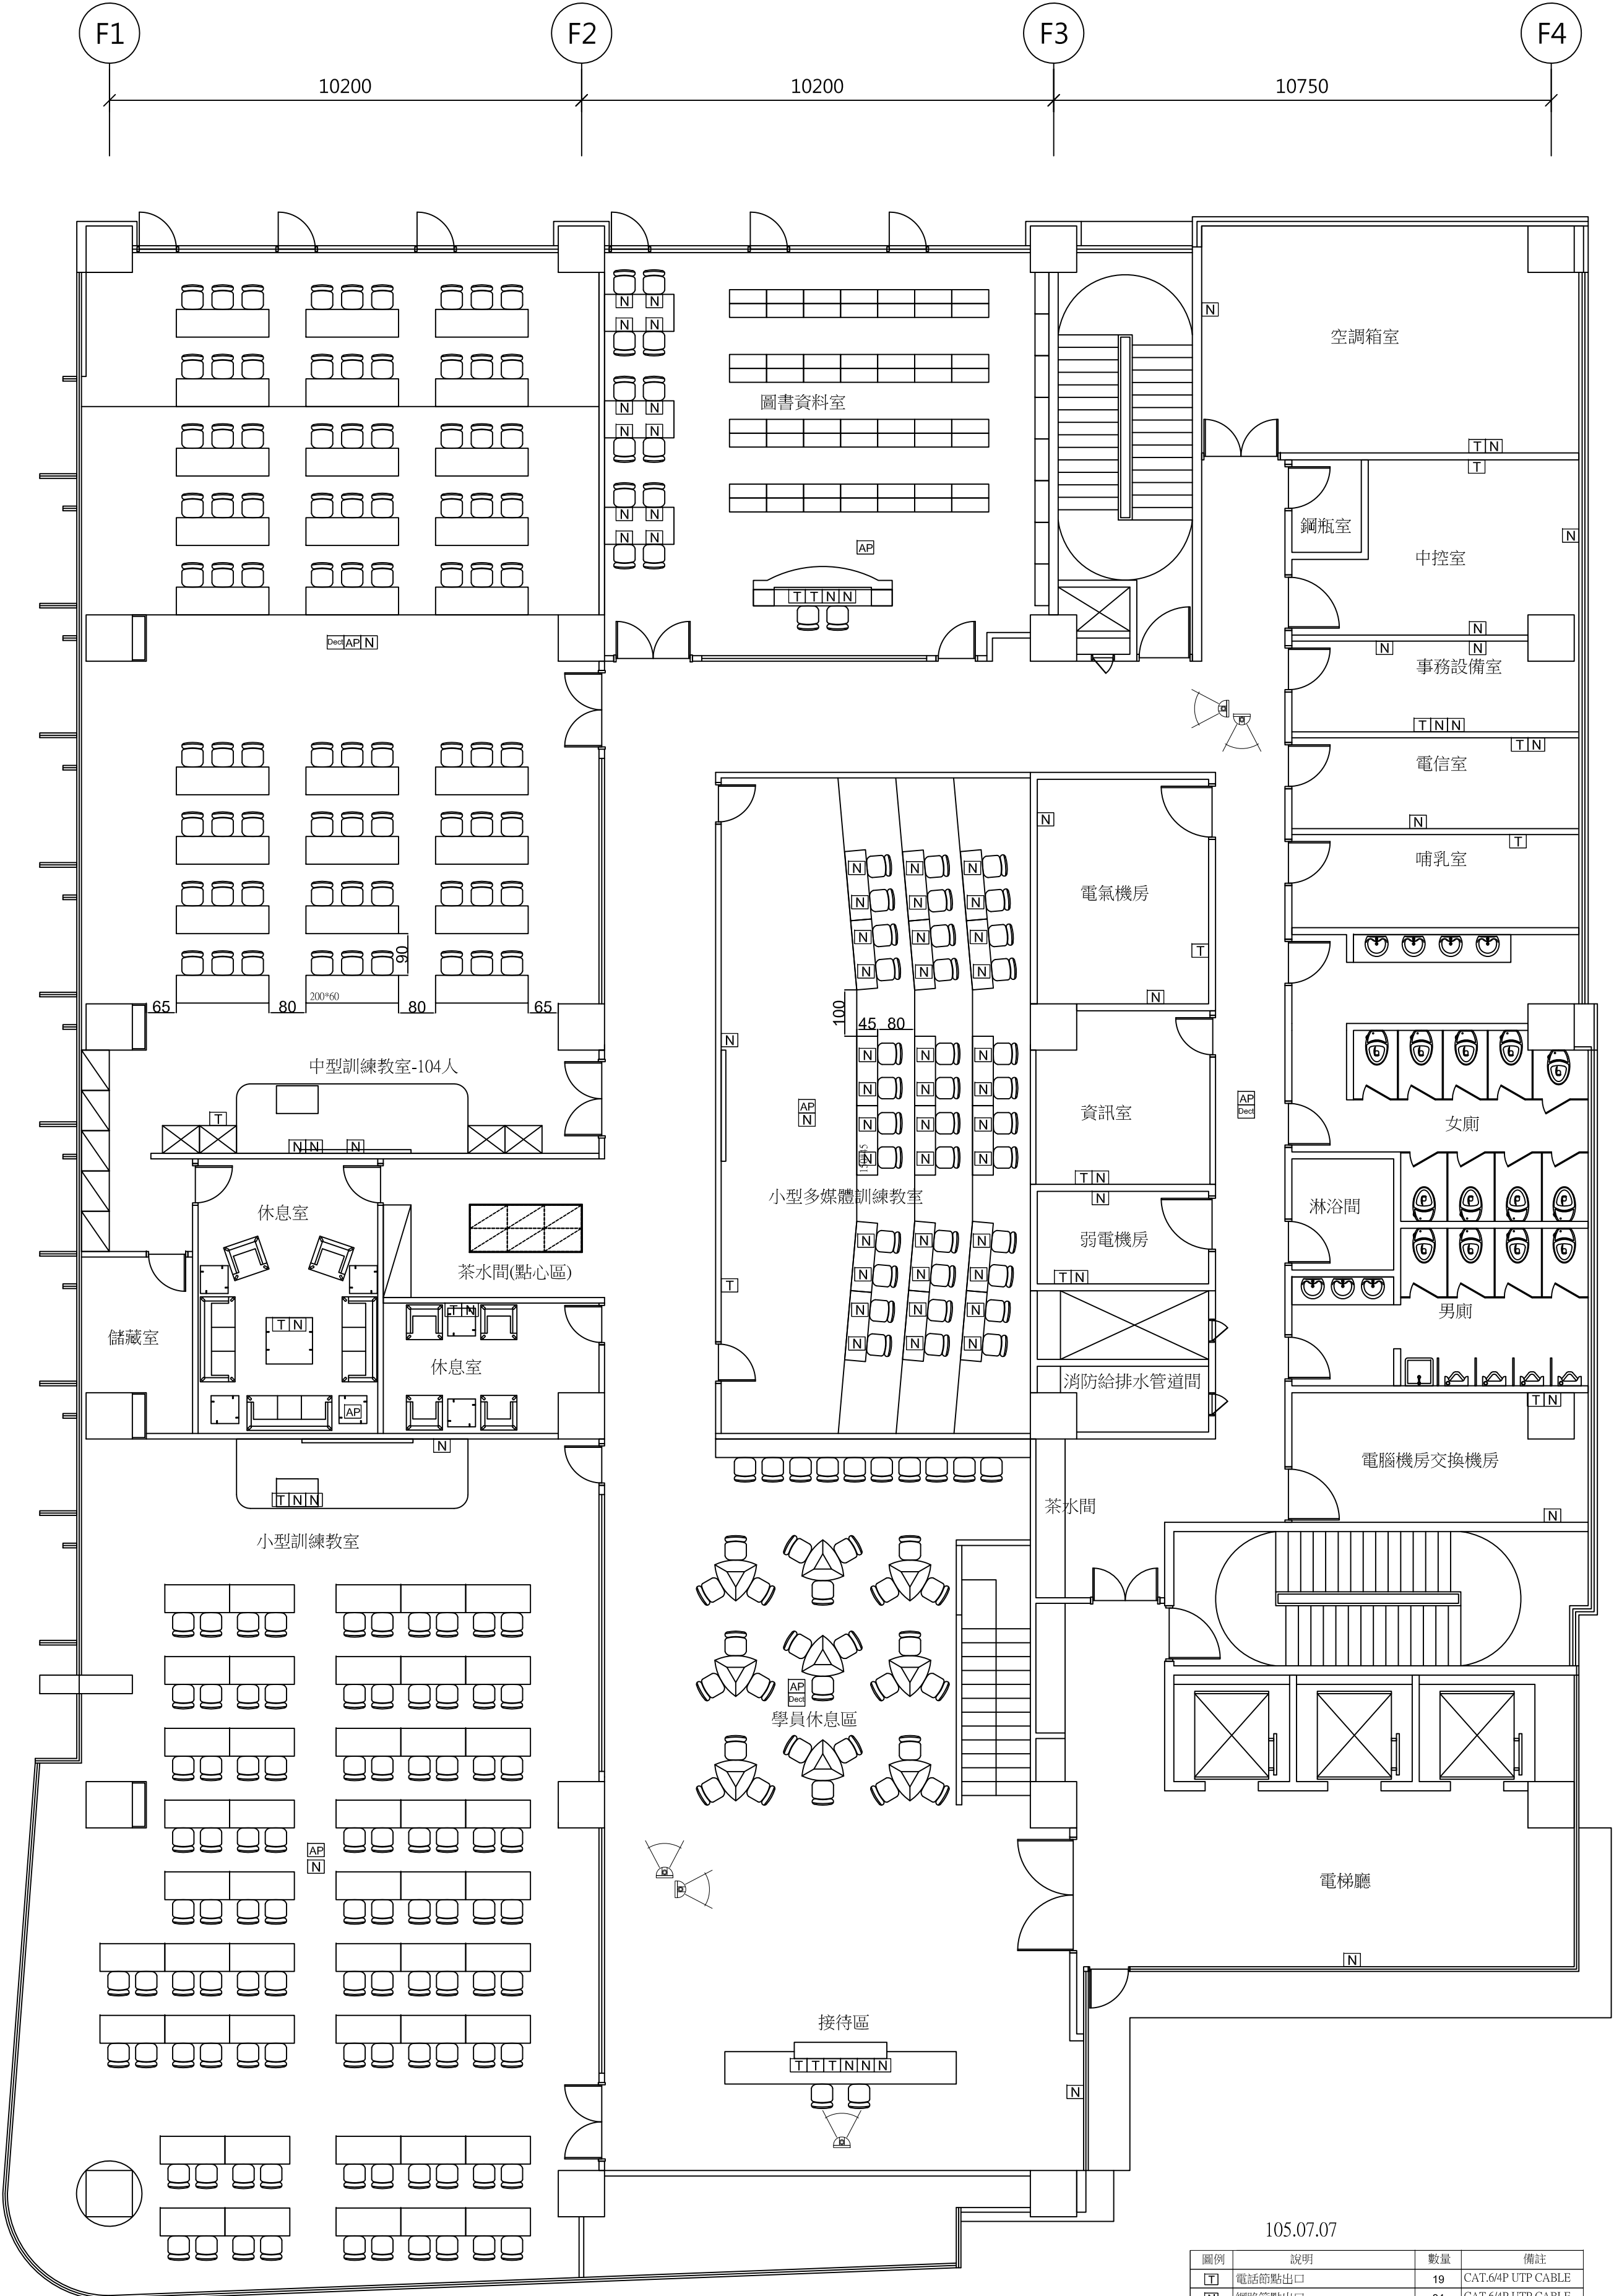

二層平面圖

105.07.07


圖例	說明	數量	備註
[Symbol]	電話節點出口	19	CAT.6/4P UTP CABLE
[Symbol]	網路節點出口	84	CAT.6/4P UTP CABLE
[Symbol]	無線基地台節點出口	7	CAT.6/4P UTP CABLE
[Symbol]	CCTV-攝影機	5	CAT.6/4P UTP CABLE
[Symbol]	無線電話基地台節點出口	3	CAT.6/4P UTP CABLE

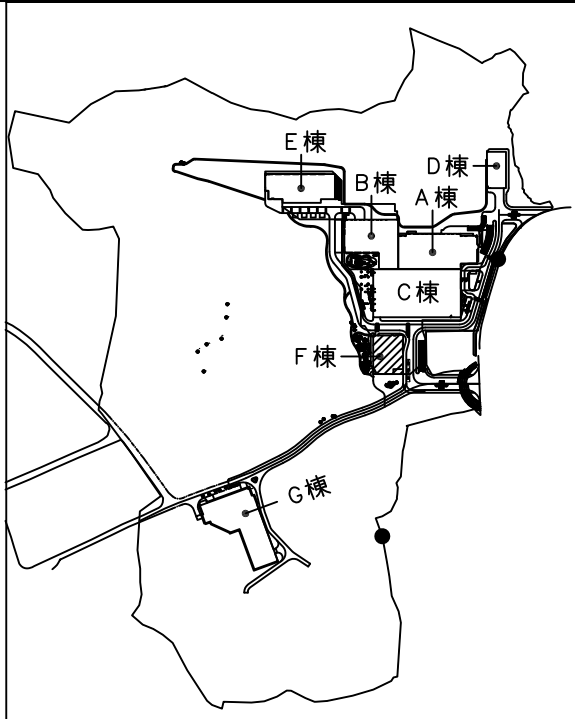

KEY PLAN


國家生技園區
F棟
通訊設備建置

送審日期	修正事項
2016.07.01	
圖名	F棟 食品藥物管理 署通訊設備 (二層) 建置平面圖
出圖日期：	
比例尺	
圖號	
張號	

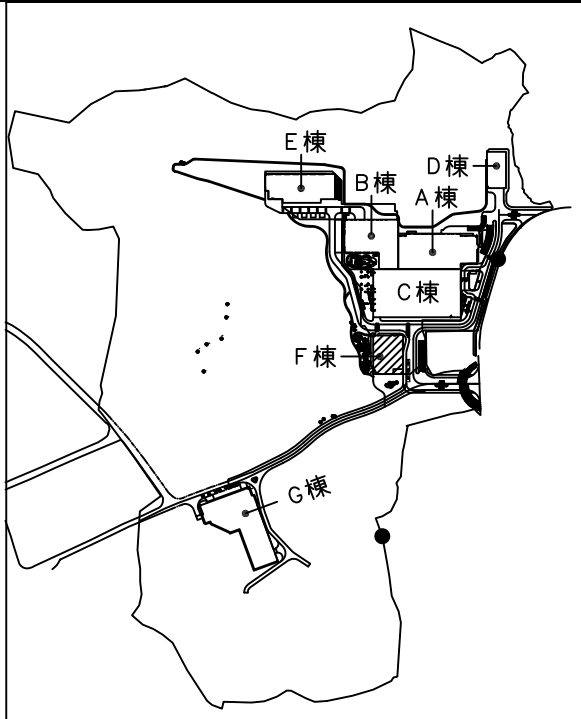

KEY PLAN

國家生技園區
F棟
通訊設備建置

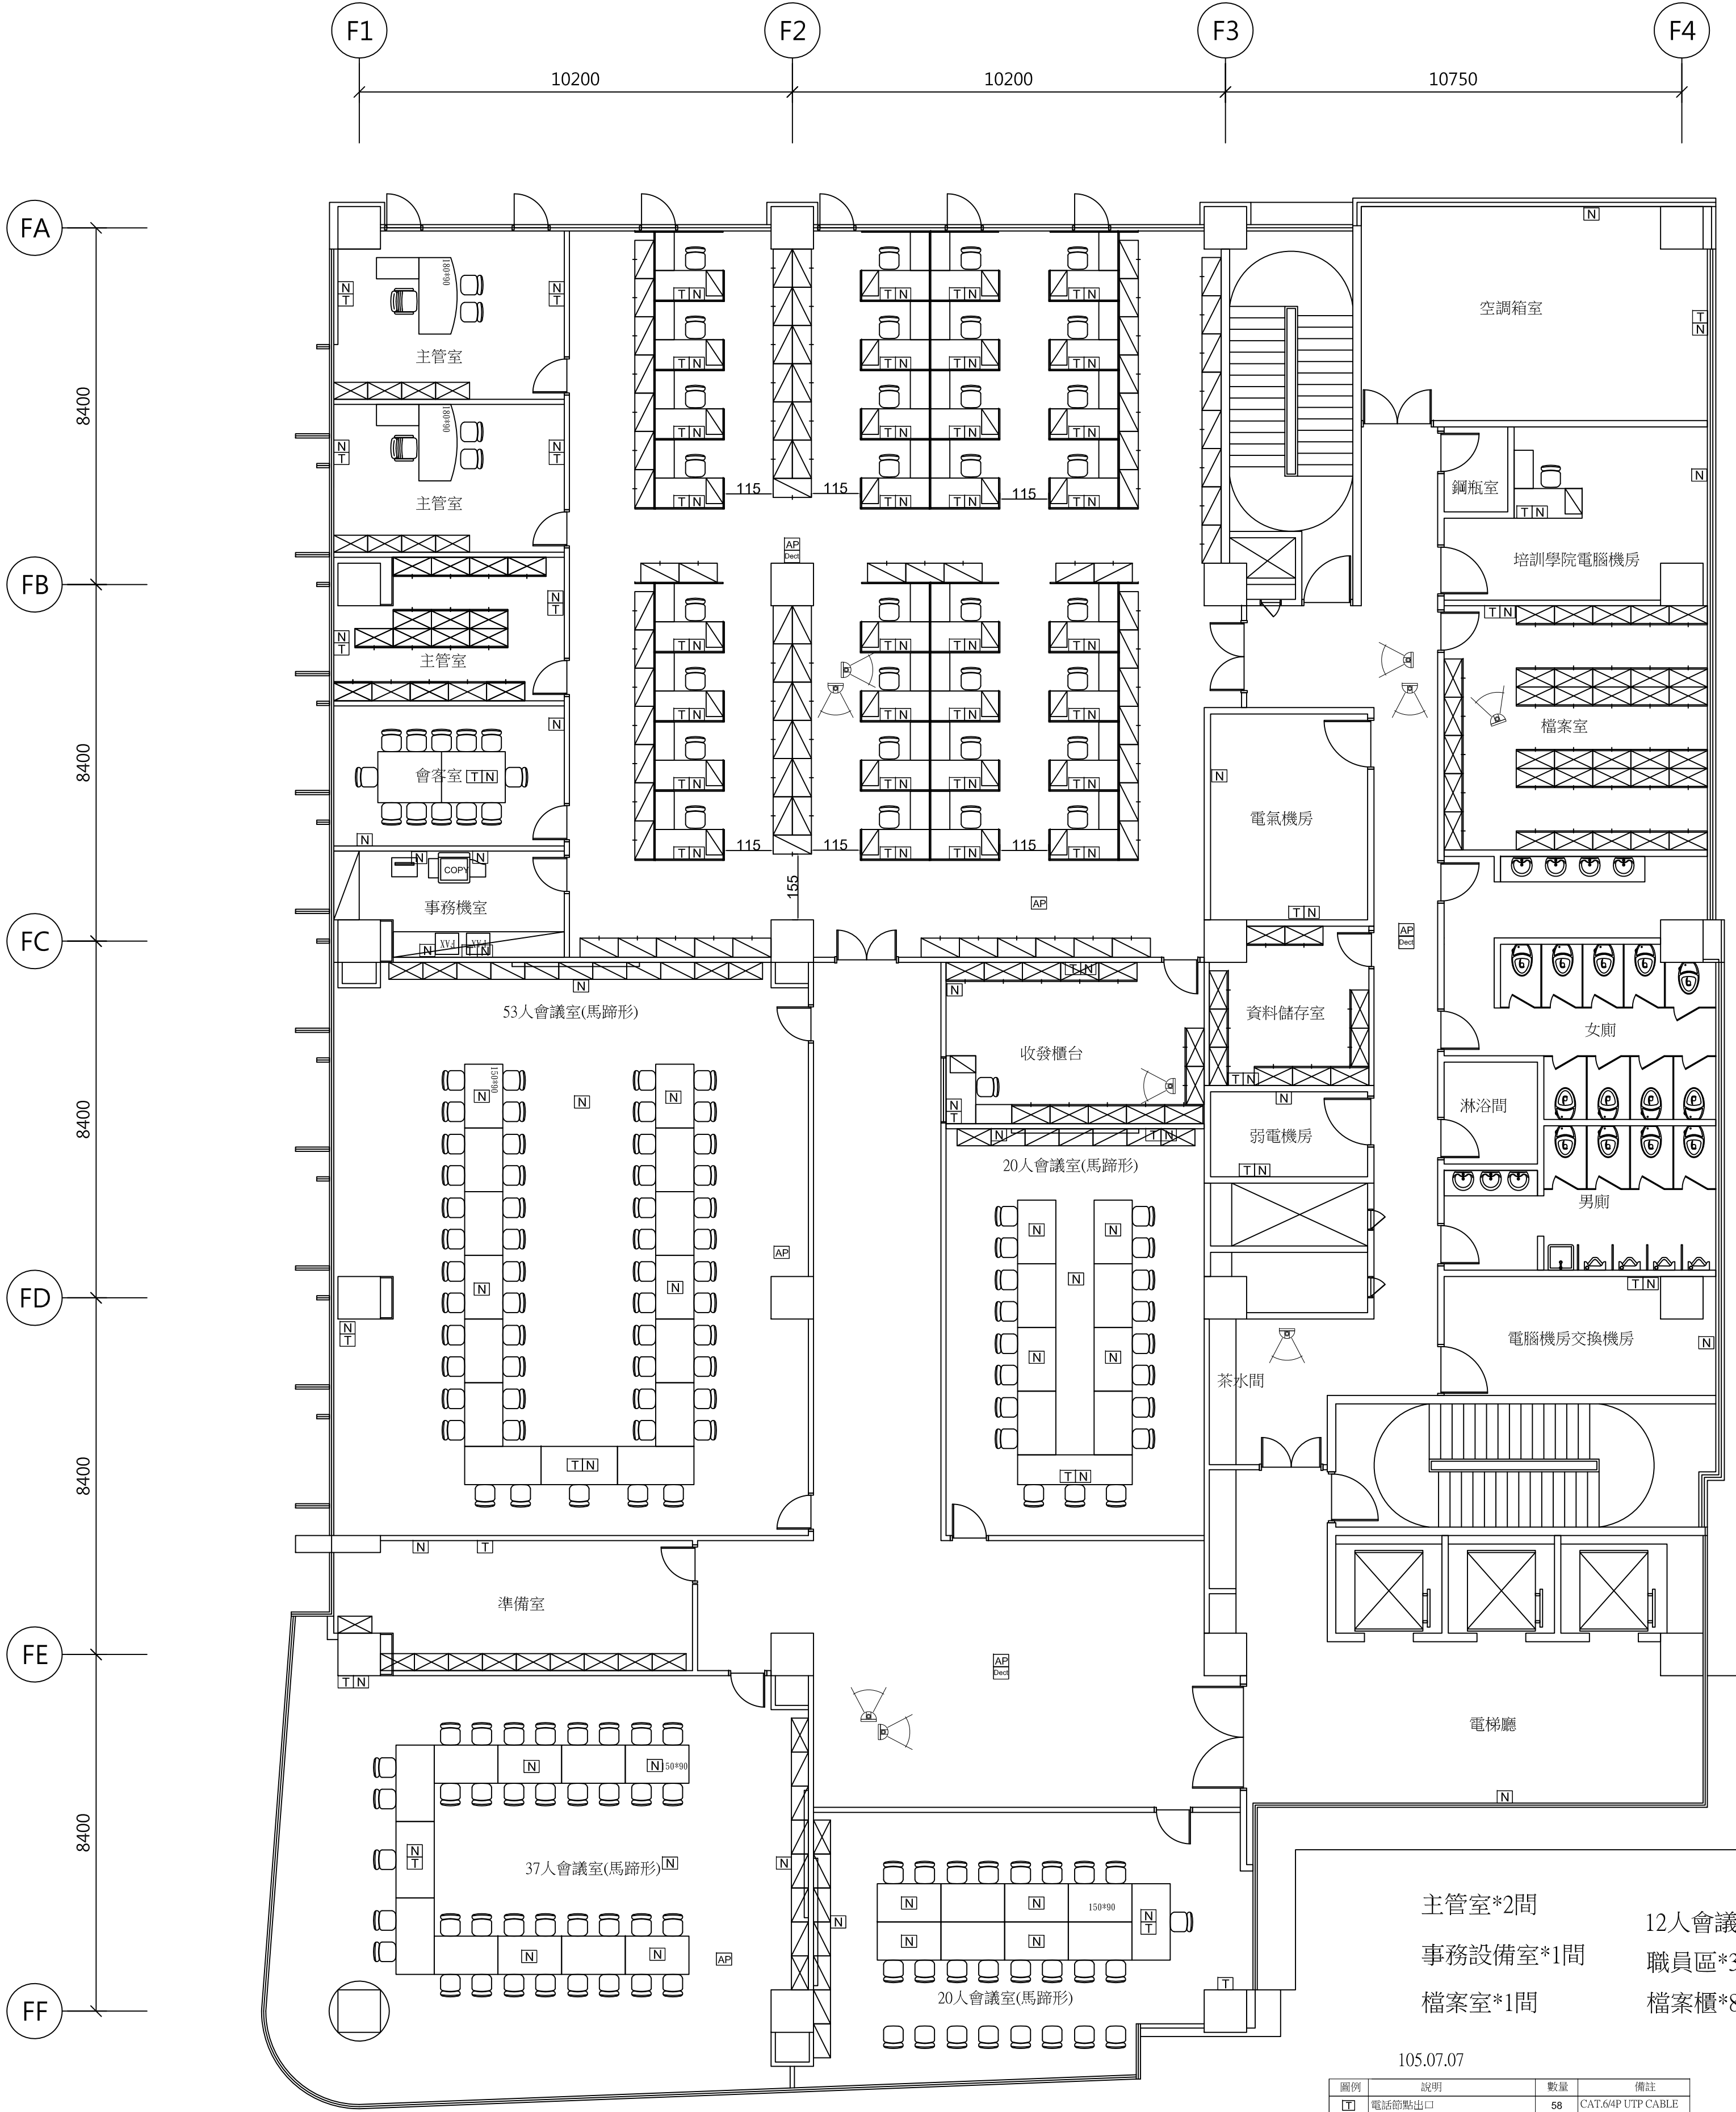

主管室*2間
事務設備室*1間
檔案室*1間
12人會議室*1間
職員區*32人
檔案櫃*80個


105.07.07

圖例	說明	數量	備註
[T]	電話插點出口	58	CAT.6/4P UTP CABLE
[N]	網路插點出口	92	CAT.6/4P UTP CABLE
[G]	無線基地台插點出口	6	CAT.6/4P UTP CABLE
[C]	CCTV攝影機	9	CAT.6/4P UTP CABLE
[E]	無線電話基地台插點出口	3	CAT.6/4P UTP CABLE

資訊設備總數：158


三層平面圖

送審日期	修正事項
2016.07.01	
圖名	F棟 食品藥物管理 署通訊設備 (三層) 建置平面圖
出圖日期：	
比例尺	
圖號	
張號	

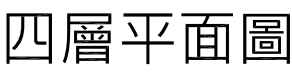


國家生技園區
F棟
通訊設備建置

	送審日期 2016.07.01	修正事項
圖名	F棟 食品藥物管理署通訊設備(四層) 建置平面圖	
出圖日期： 比例尺		
圖號		
張號		

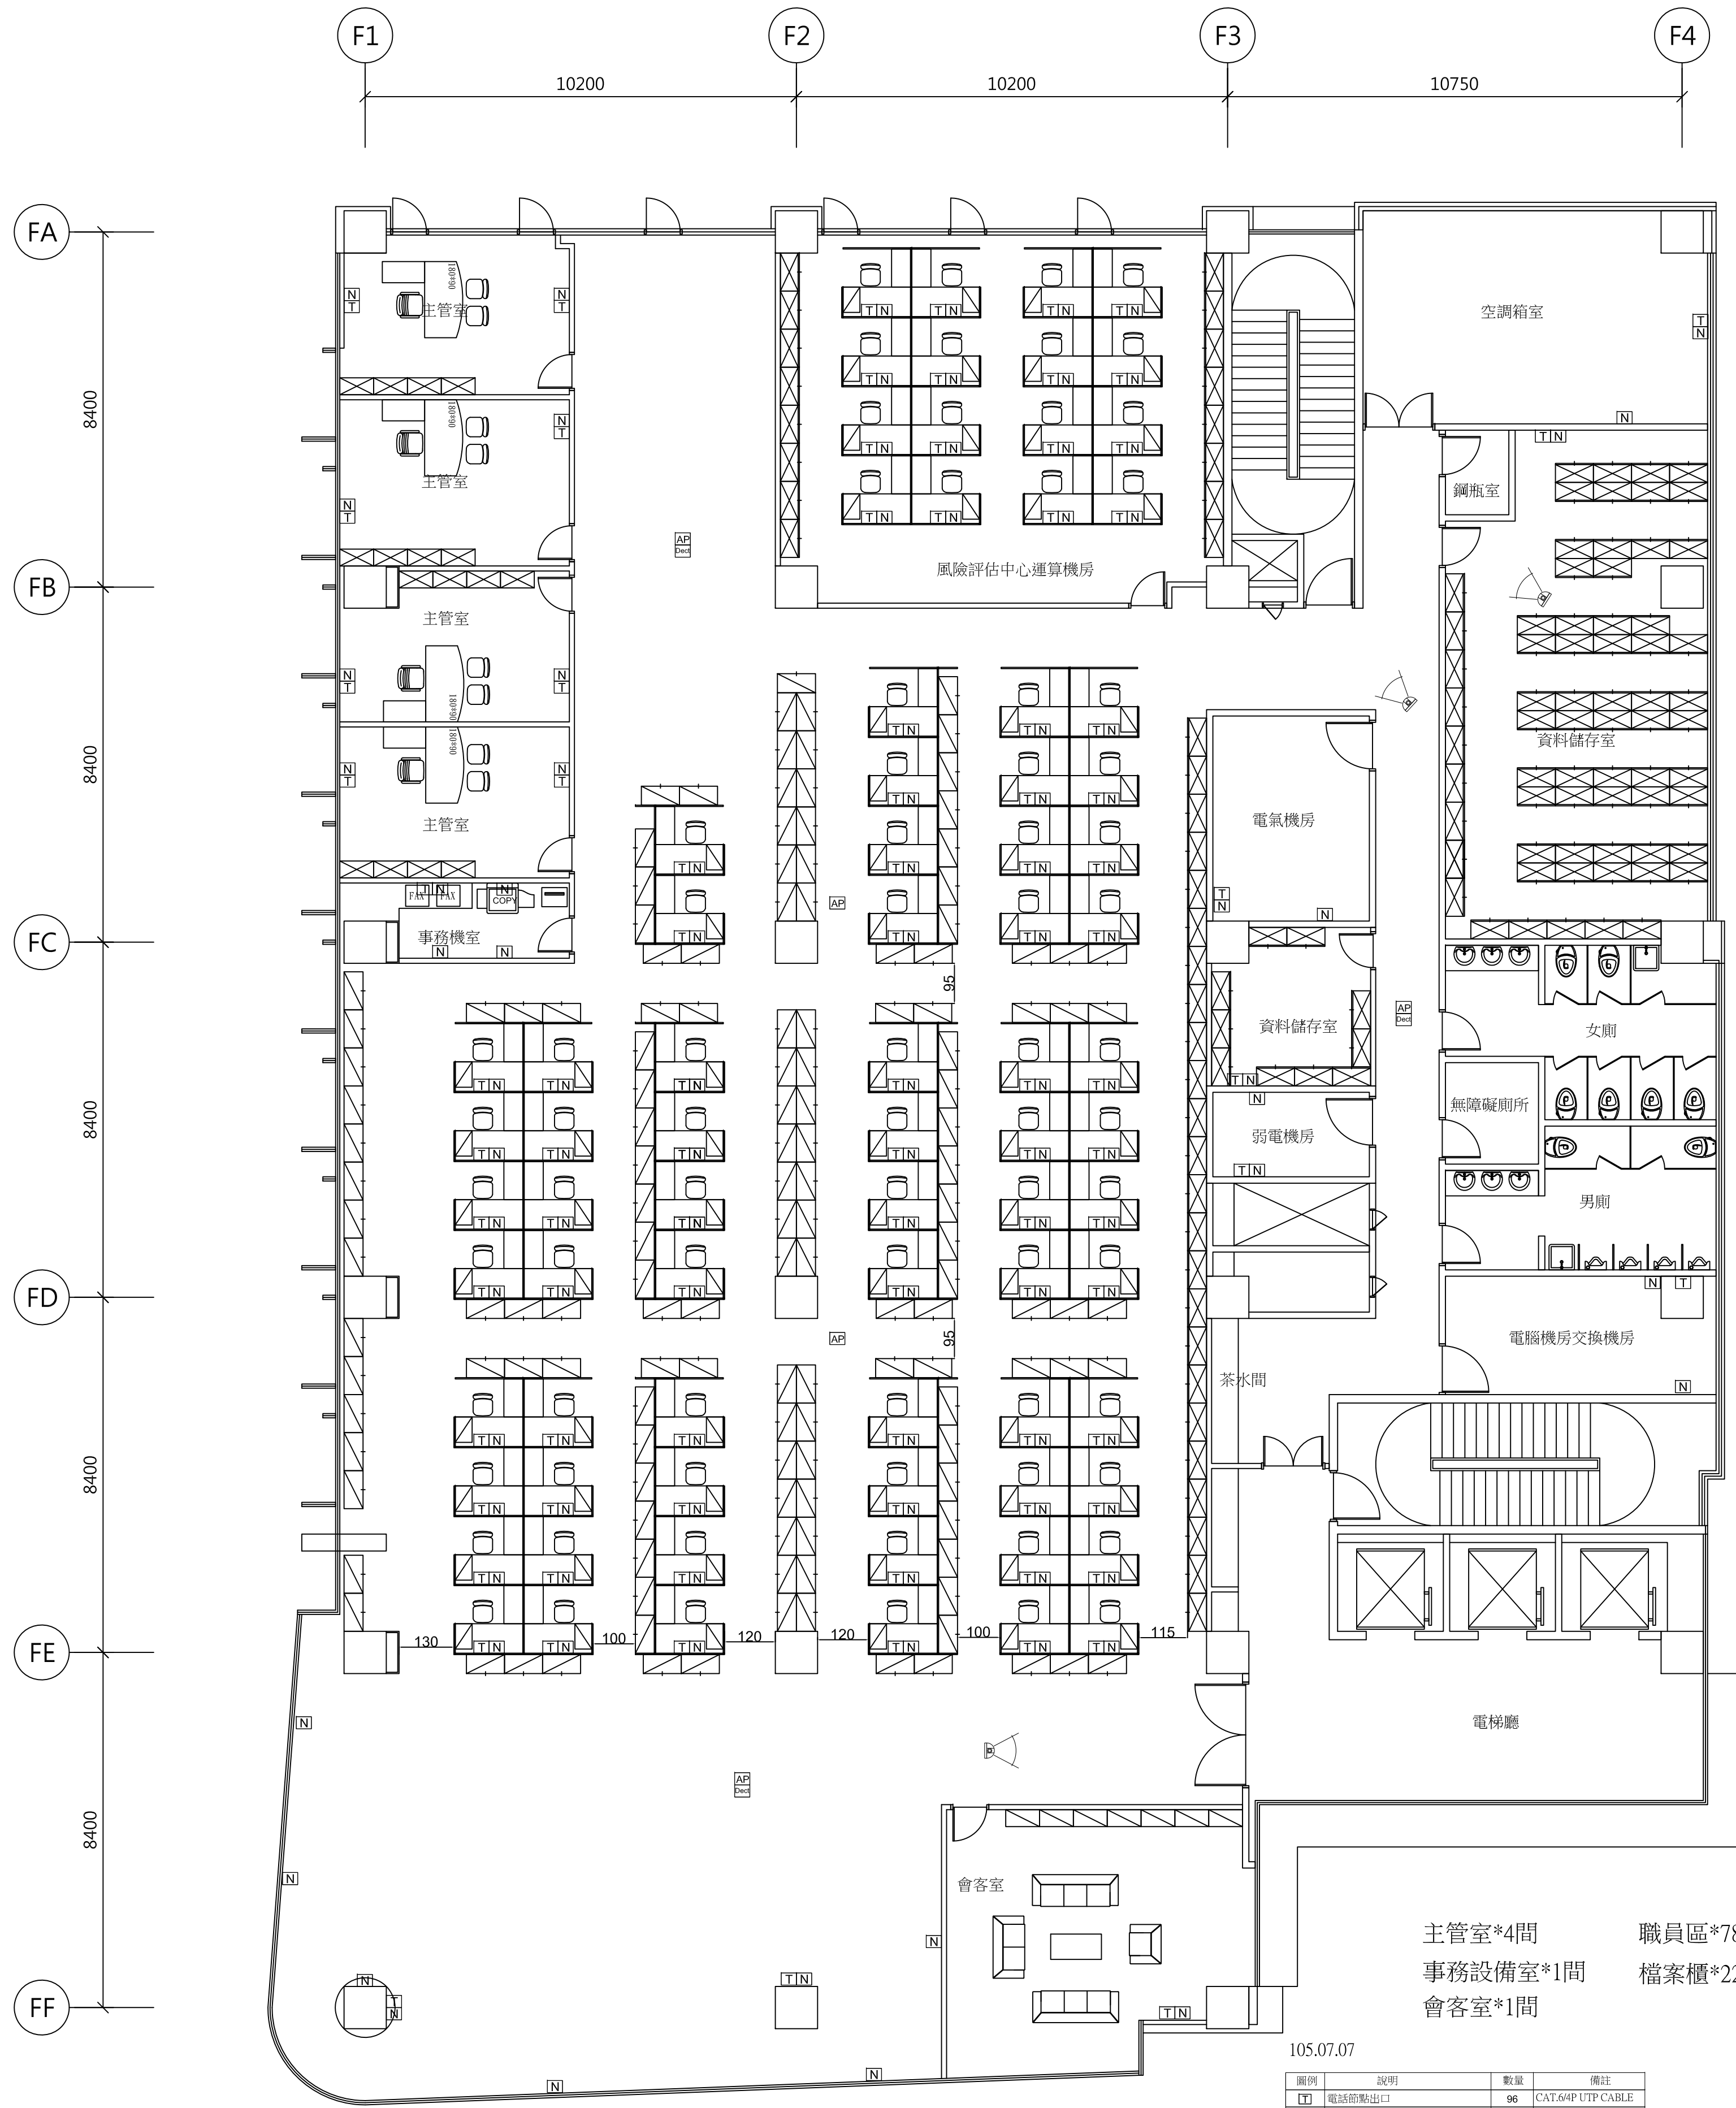


五層平面圖

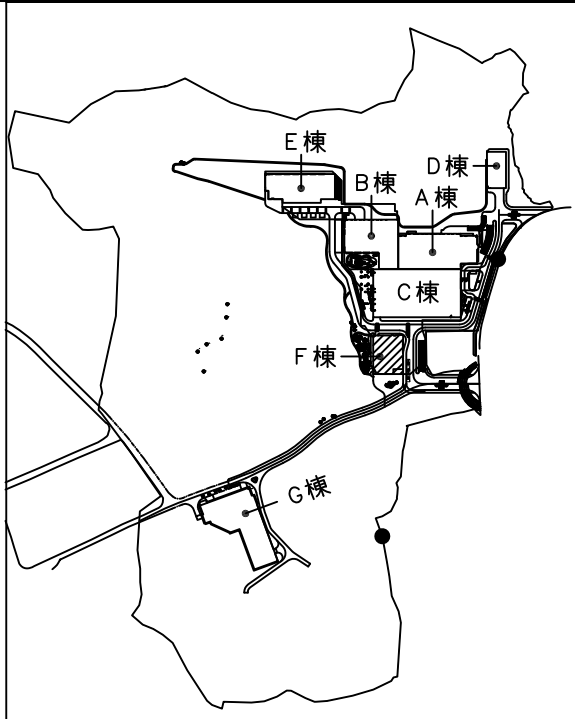


KEY PLAN

國家生技園區
F棟
通訊設備建置

送審日期	修正事項
2016.07.01	
圖名	F棟 食品藥物管理 署通訊設備 (五層) 建置平面圖
出圖日期：	
比例尺	
圖號	
張號	

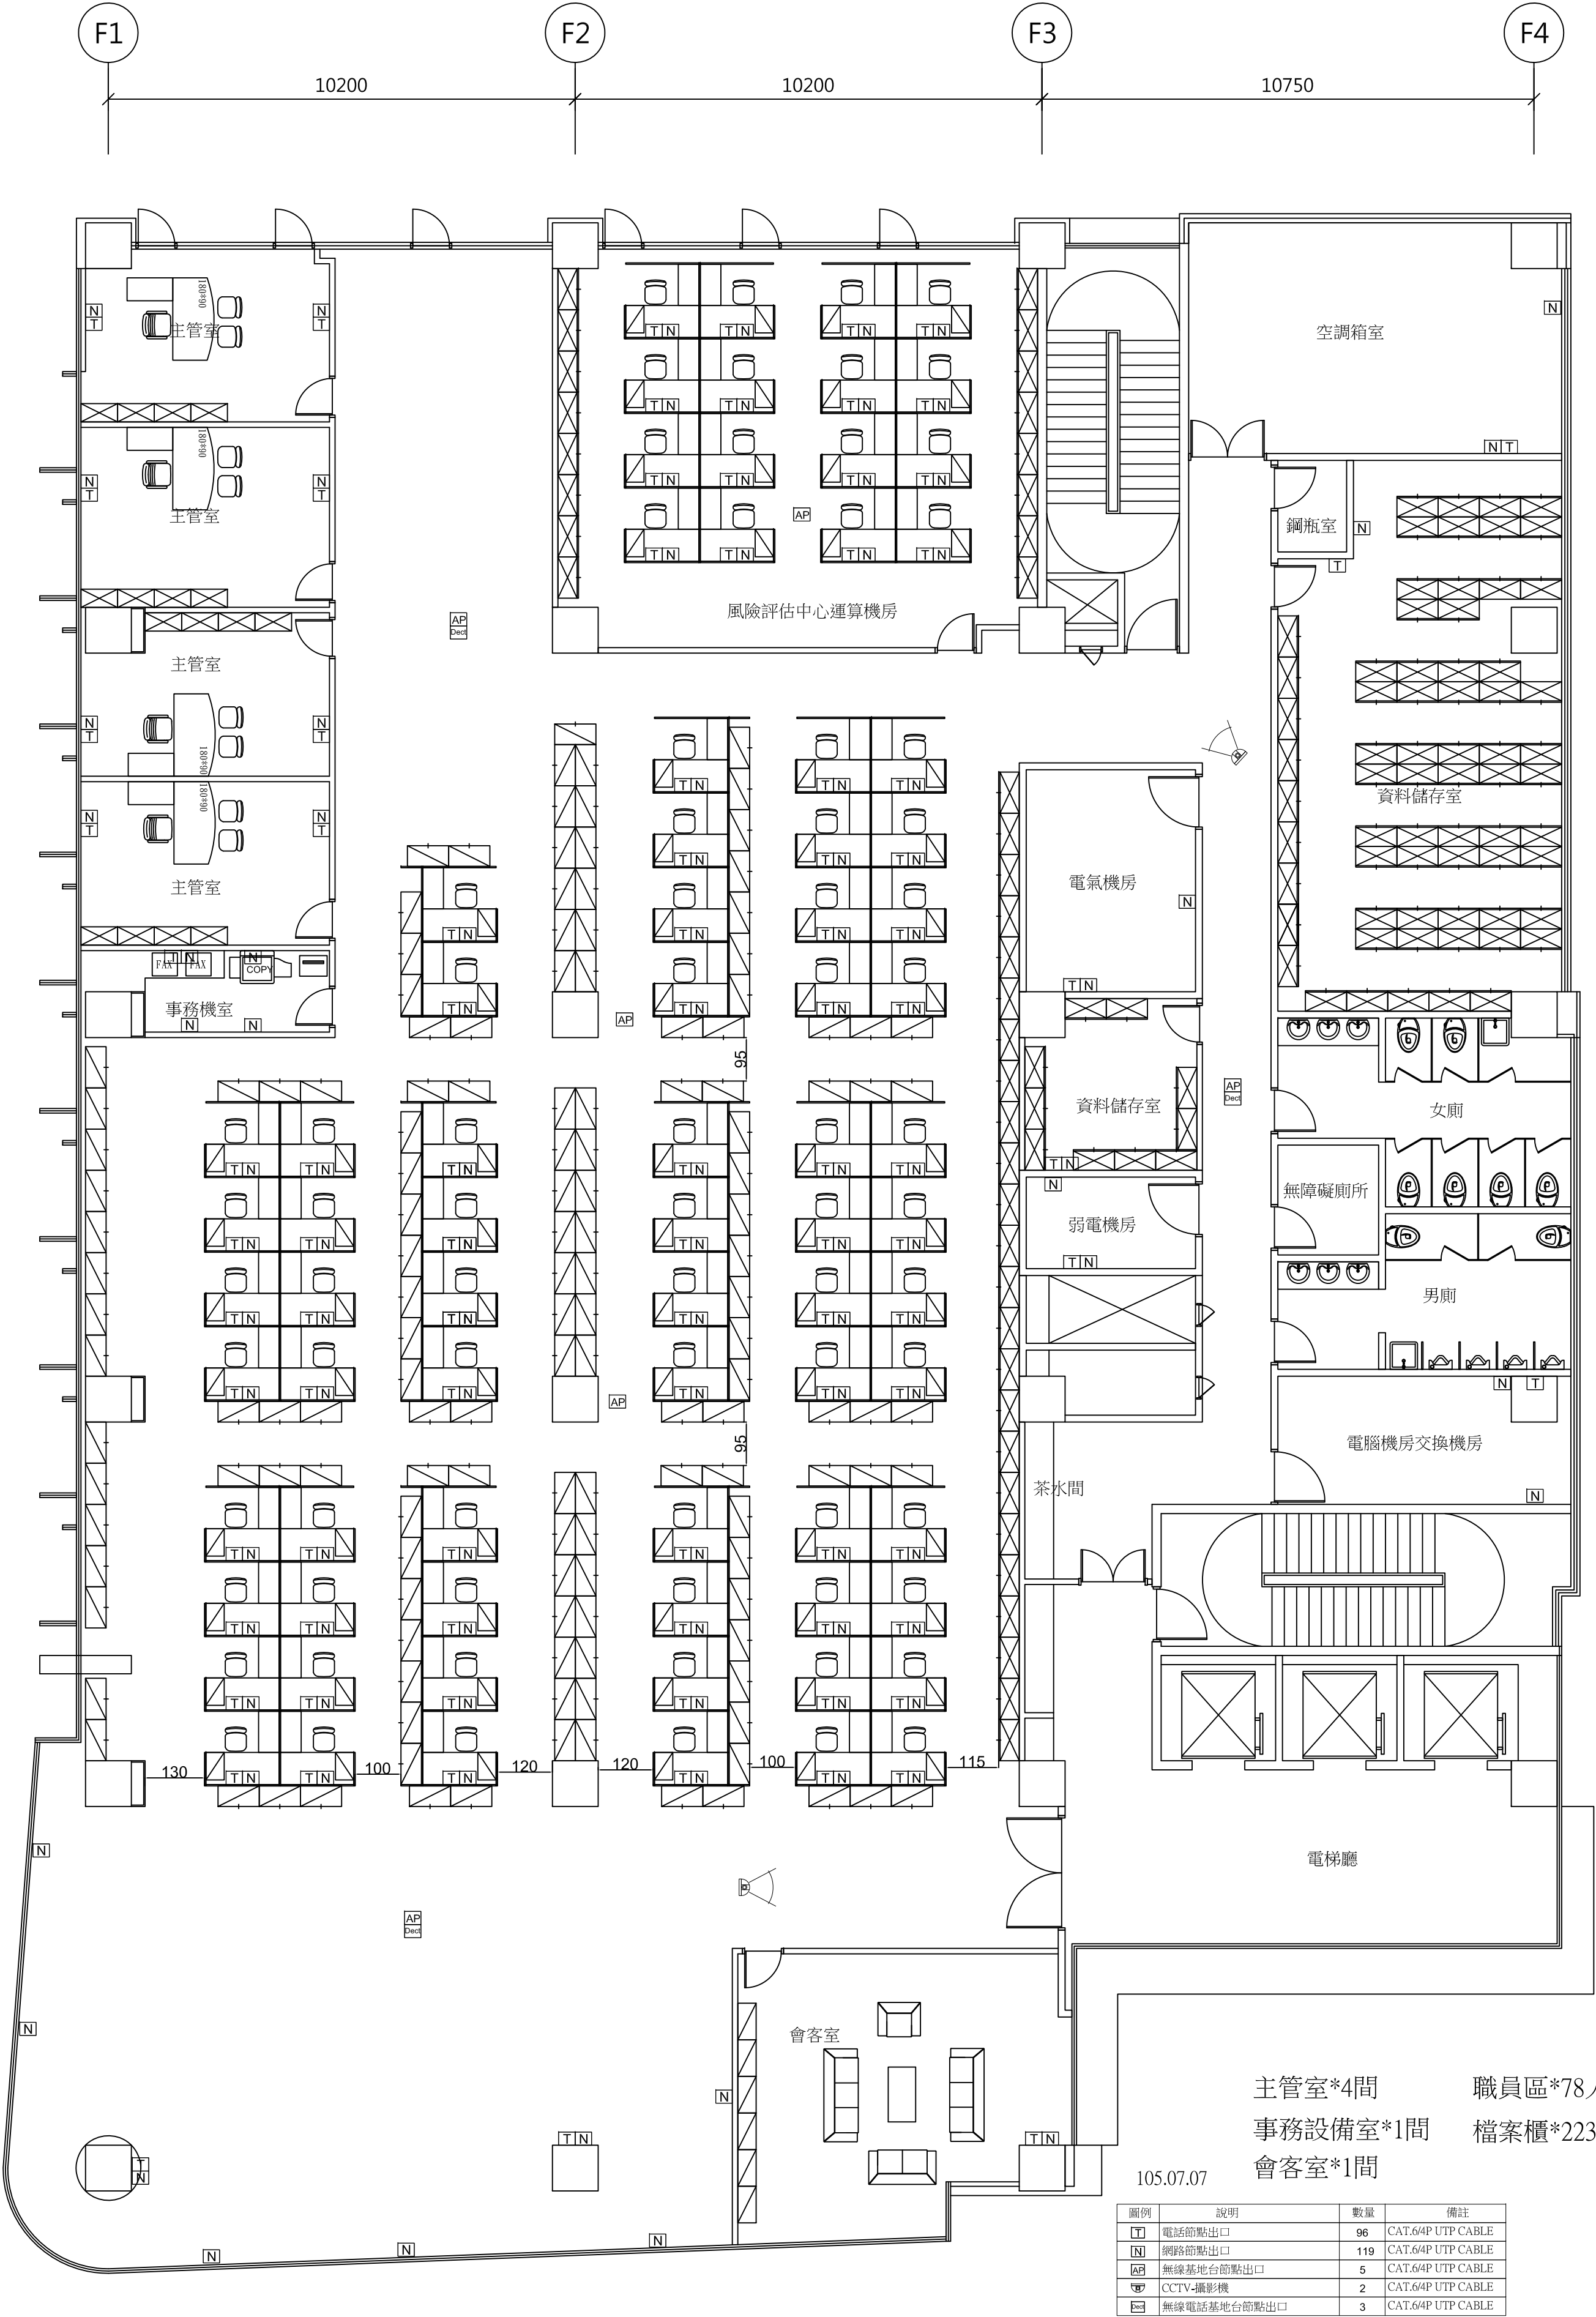


六層平面圖

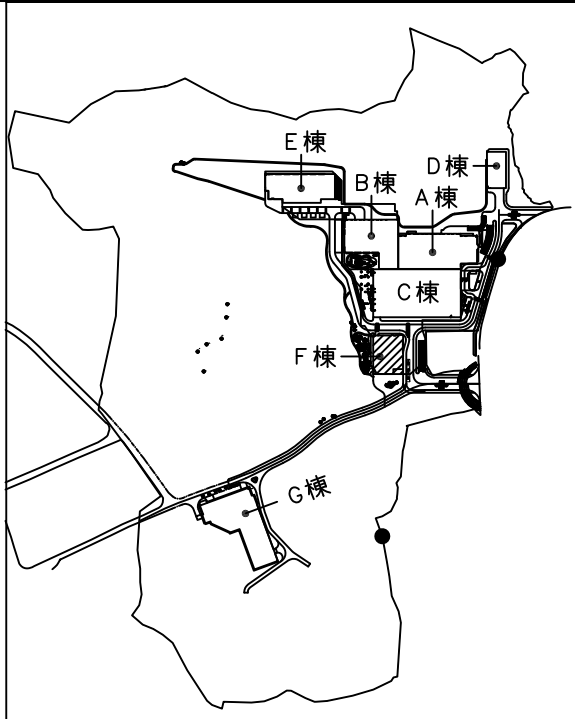

KEY PLAN

國家生技園區
F棟
通訊設備建置


送審日期	修正事項
2016.07.01	
圖名	F棟 食品藥物管理 署通訊設備 (六層) 建置平面圖
出圖日期：	
比例尺	
圖號	
張號	

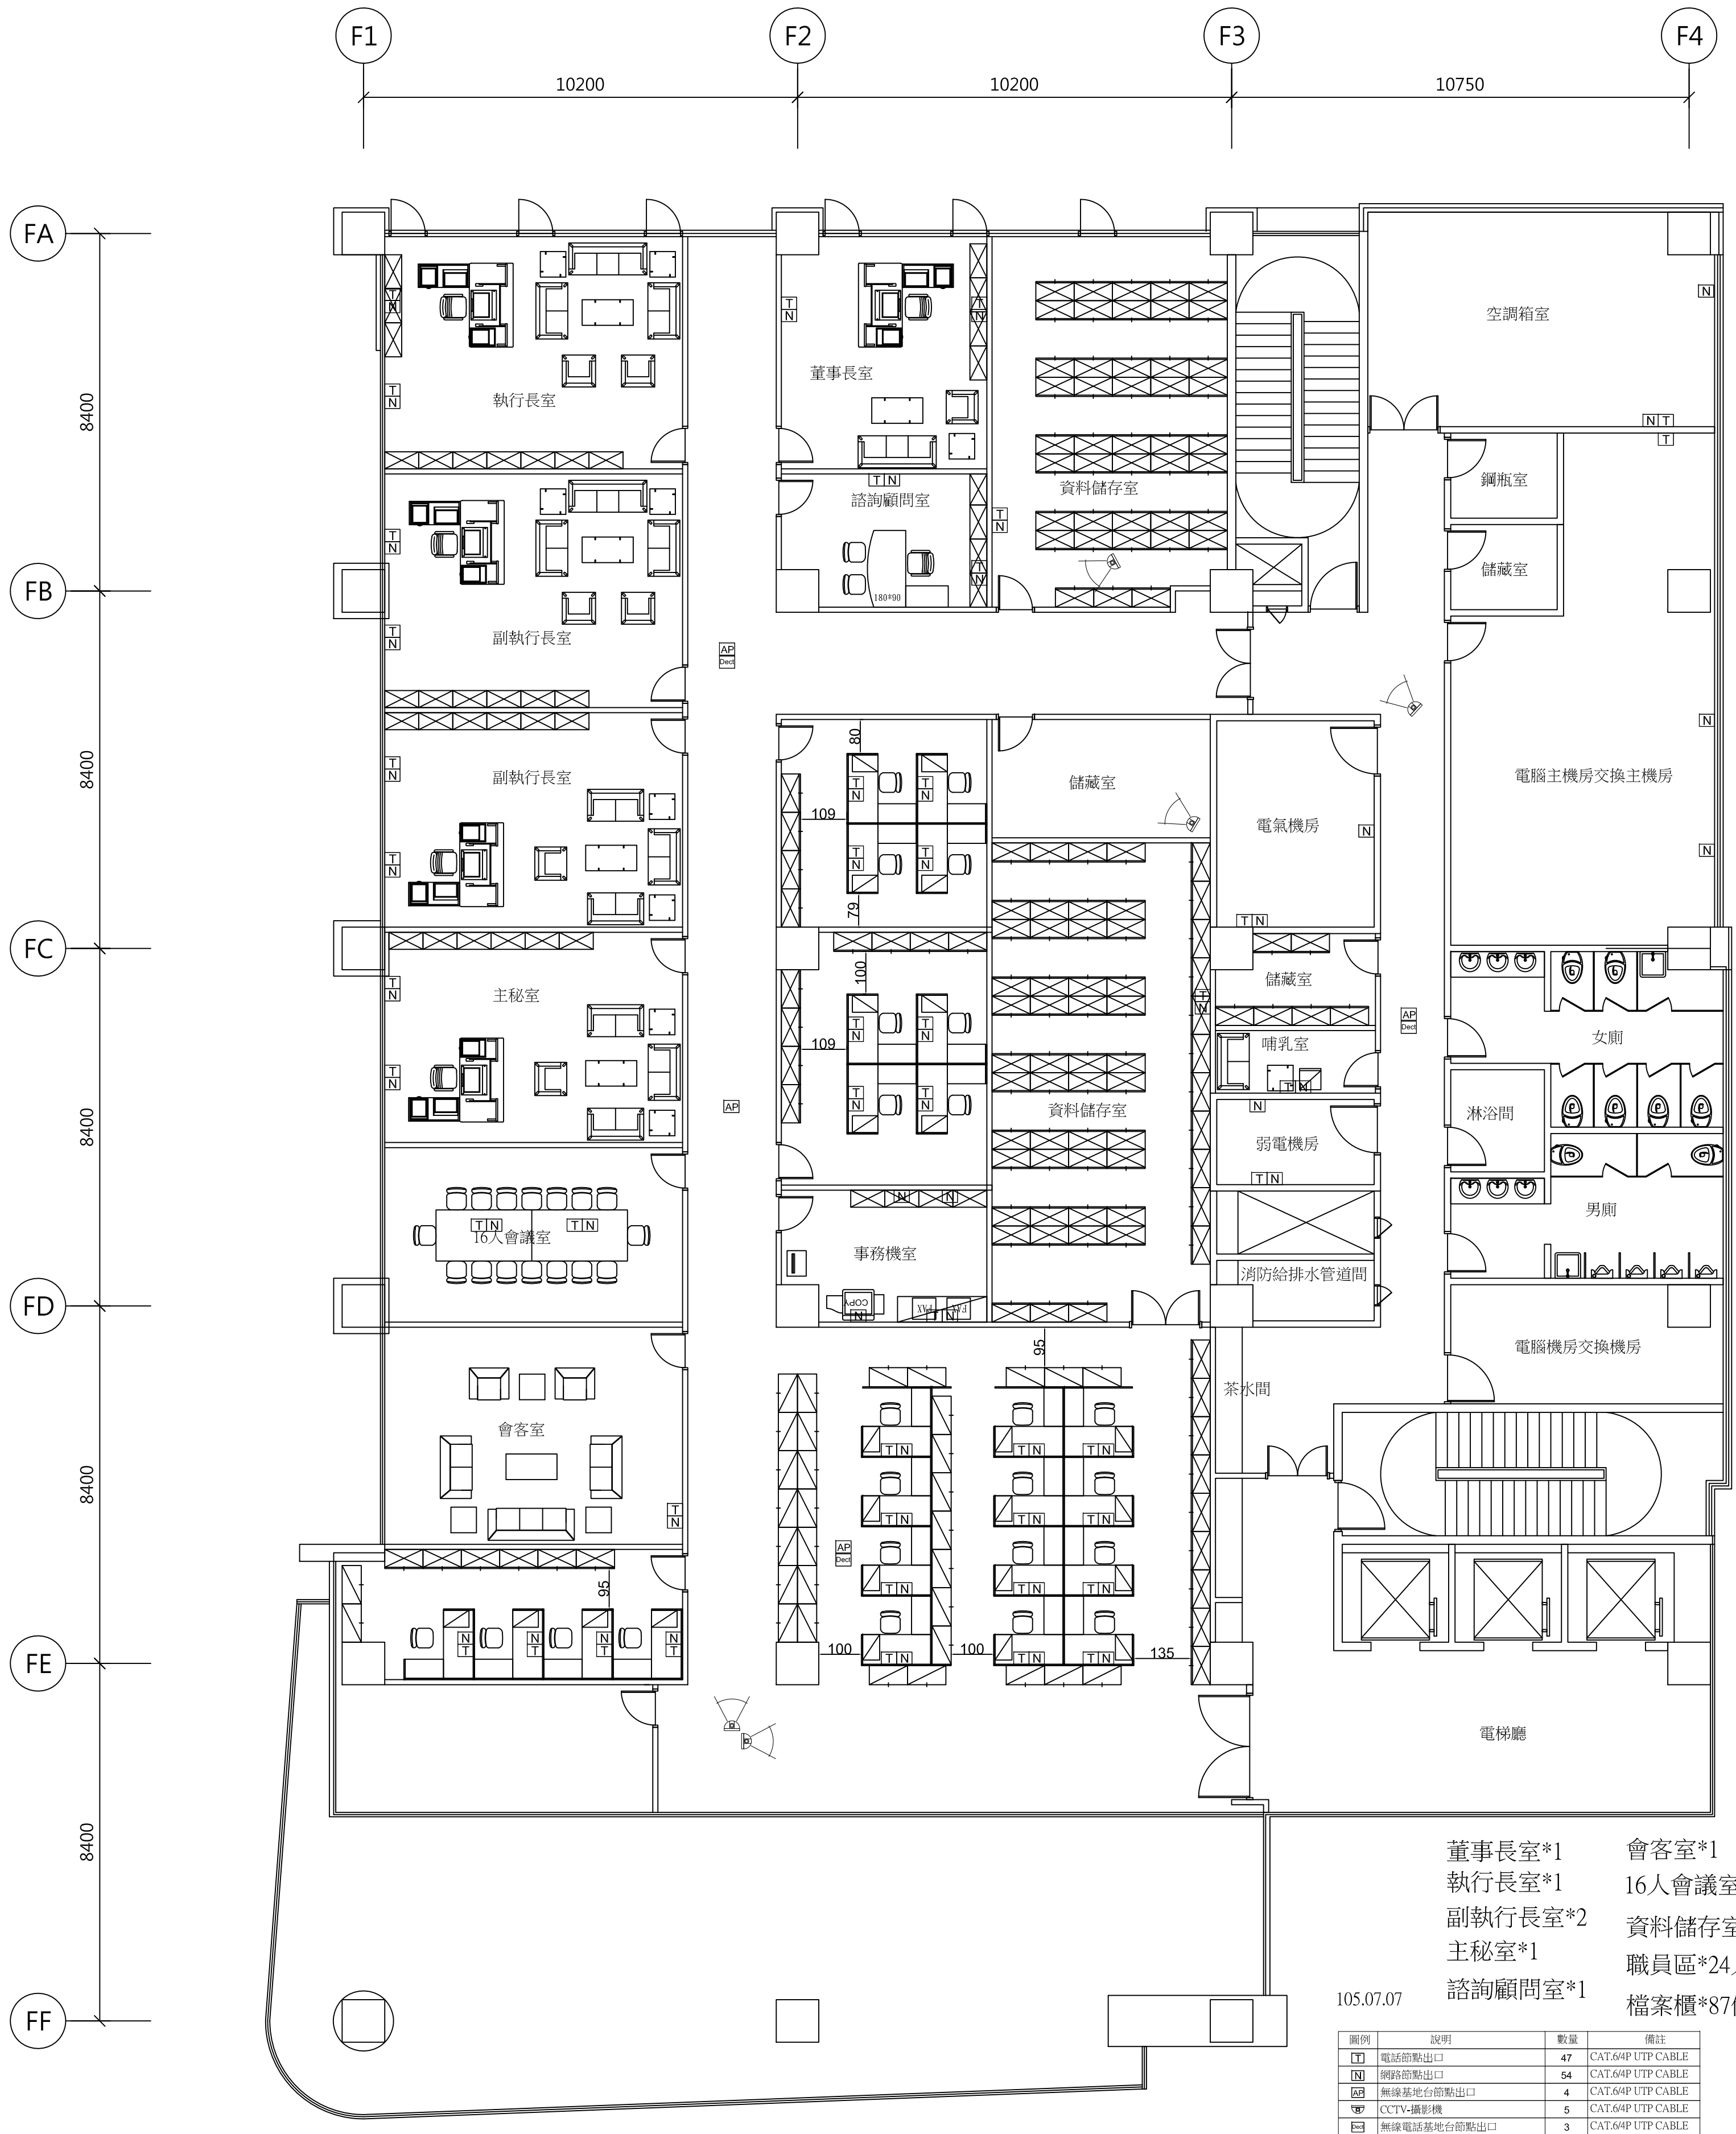

- 董事長室*1
- 執行長室*1
- 副執行長室*2
- 主秘室*1
- 諮詢顧問室*1
- 會客室*1
- 16人會議室*1
- 資料儲存室*2
- 職員區*24人
- 檔案櫃*87個

105.07.07

圖例	說明	數量	備註
☎	電話節點出口	47	CAT.6/4P UTP CABLE
🌐	網路節點出口	54	CAT.6/4P UTP CABLE
📶	無線基地台節點出口	4	CAT.6/4P UTP CABLE
📹	CCTV攝影機	5	CAT.6/4P UTP CABLE
📡	無線電話基地台節點出口	3	CAT.6/4P UTP CABLE

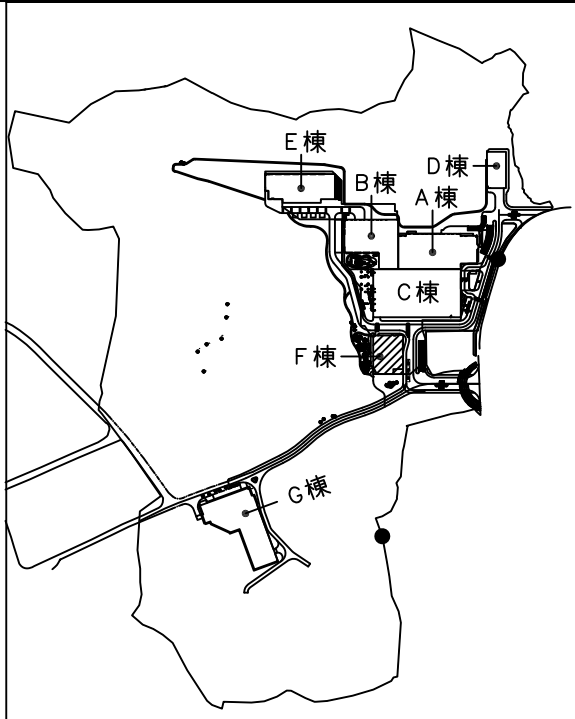

KEY PLAN

國家生技園區
F棟
通訊設備建置

送審日期	修正事項
2016.07.01	
圖名	F棟 食品藥物管理 署通訊設備 (七層) 建置平面圖
出圖日期：	
比例尺	
圖號	
張號	

七層平面圖