


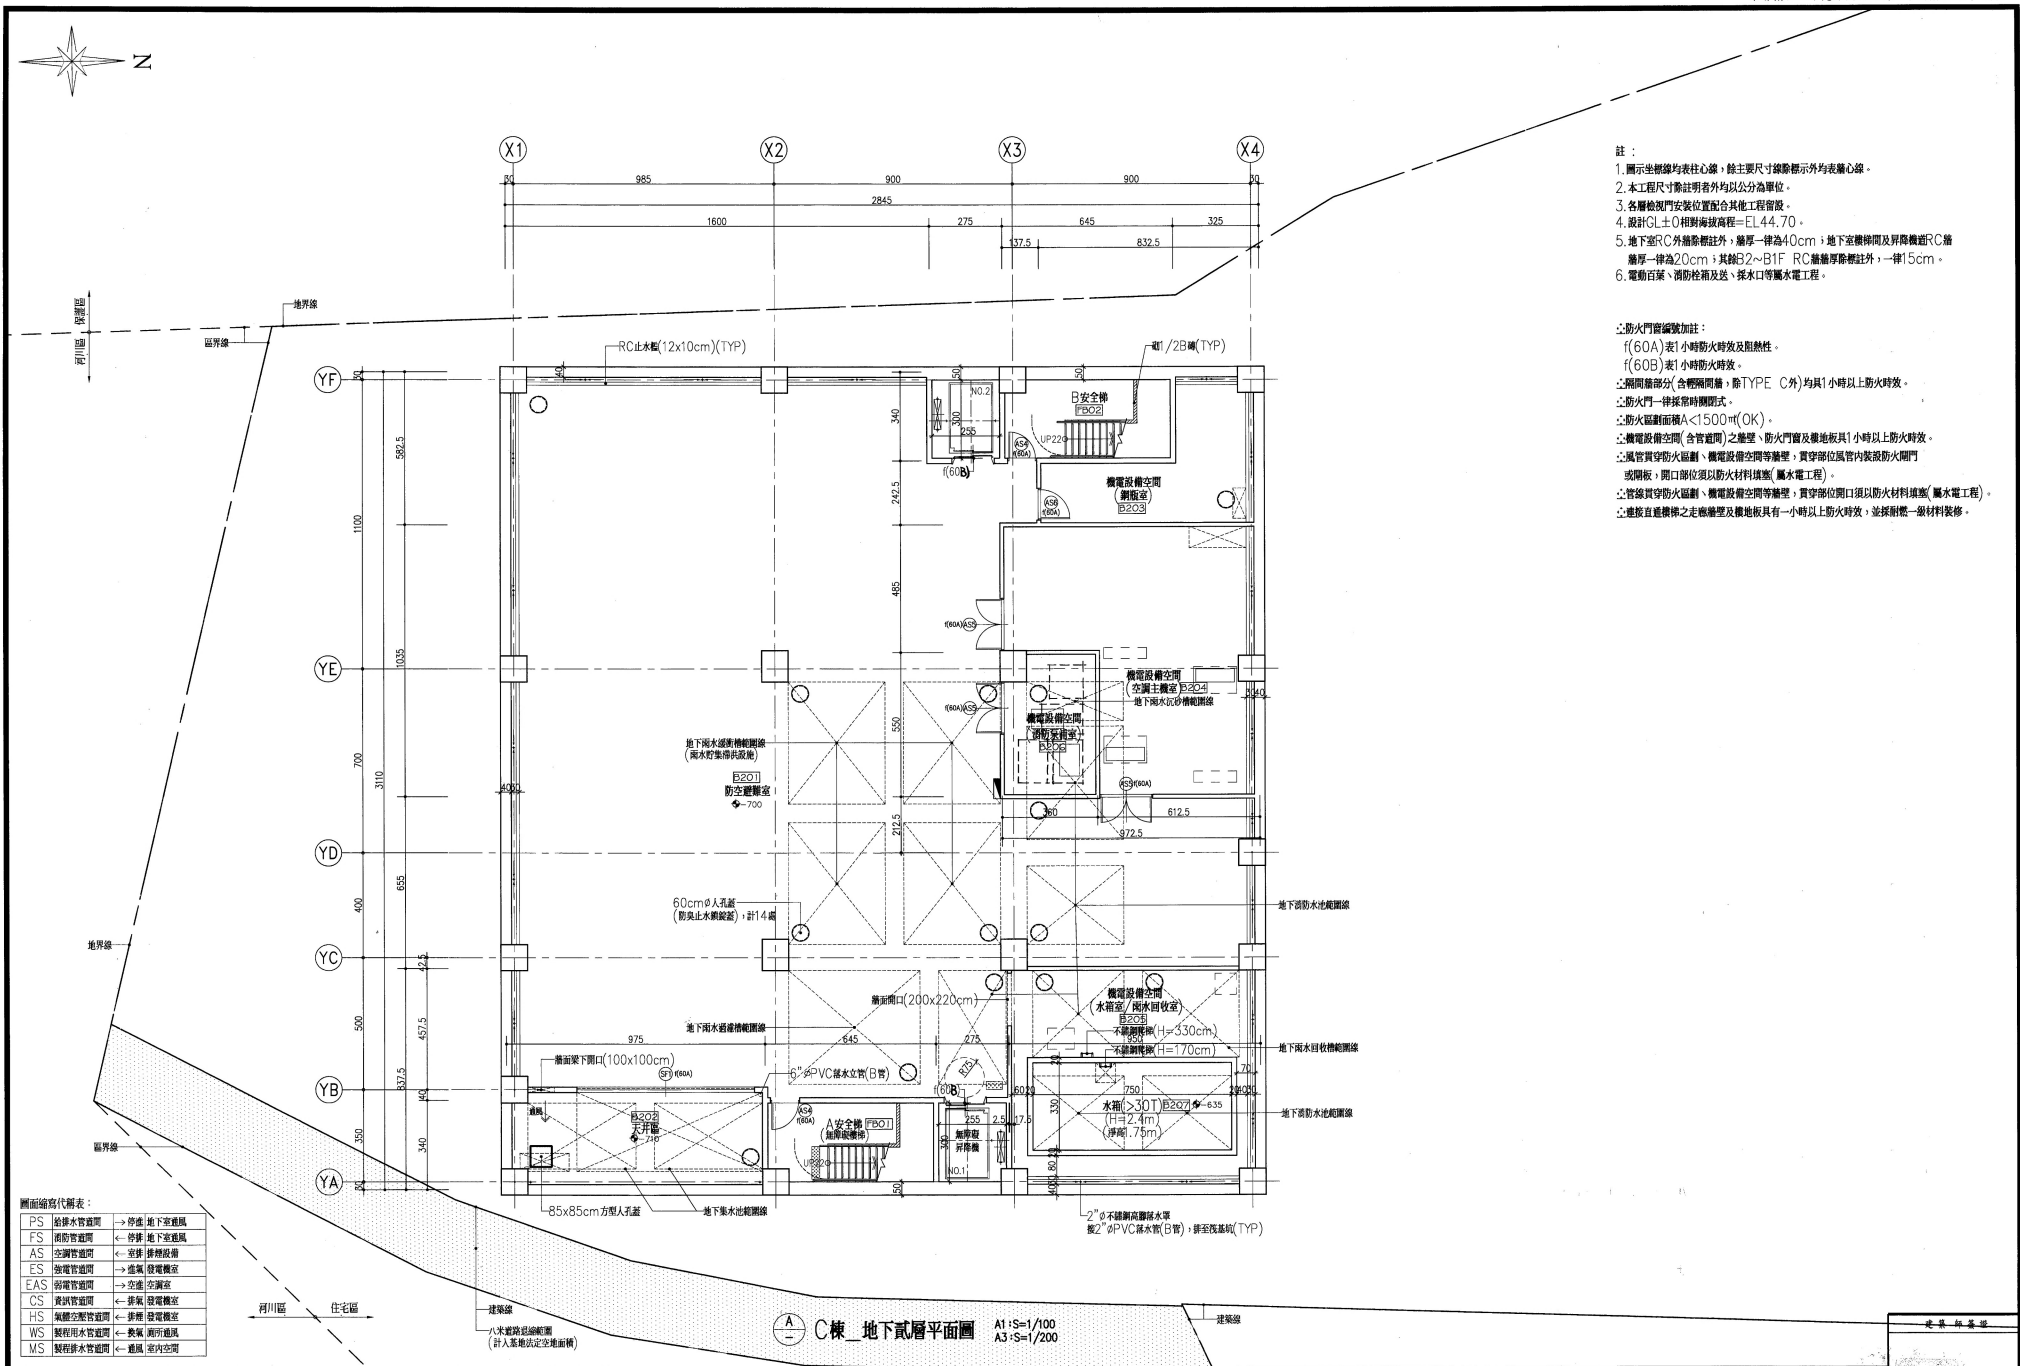

③連接直通樓梯之走廊牆壁及樓地板具有一小時以上防火時效，並採耐燃一級材料裝修。

建築師事務所

吳煒