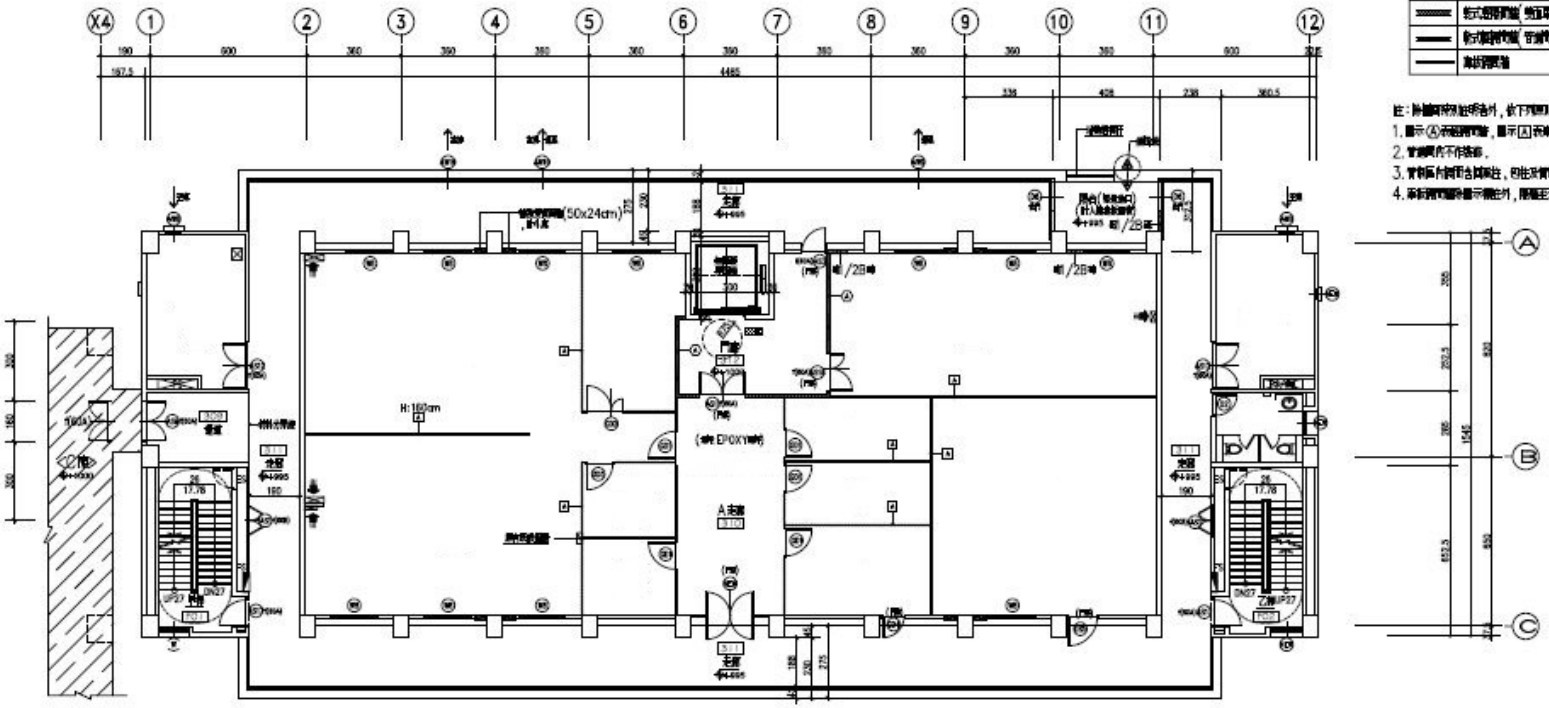

圖例：

	原有地板/空間名稱(不予拆除)	
	原有門號/原有窗號	
	原有RC牆	
	原有1/2B磚	
	空間名稱	
	空間編號	
	門號/窗號	
	新1/2B磚，砌牆	
	軌式遮陽窗簾(地面平置)	TYPE Ⓐ
	軌式遮陽窗簾(吊頂內)	TYPE Ⓑ
	無軌遮陽窗簾	TYPE Ⓐ

註：除圖面特別註明各外，依下列原則施工。

Ⓐ A棟_參層平面圖 A1:S=1/100 A3:S=1/200

A<1000㎡之建築物


